


- GK Unterhangdecke
- UK-GK zu UK-Rohdecke 25cm
- Bestand
- Abriss
- Neubau

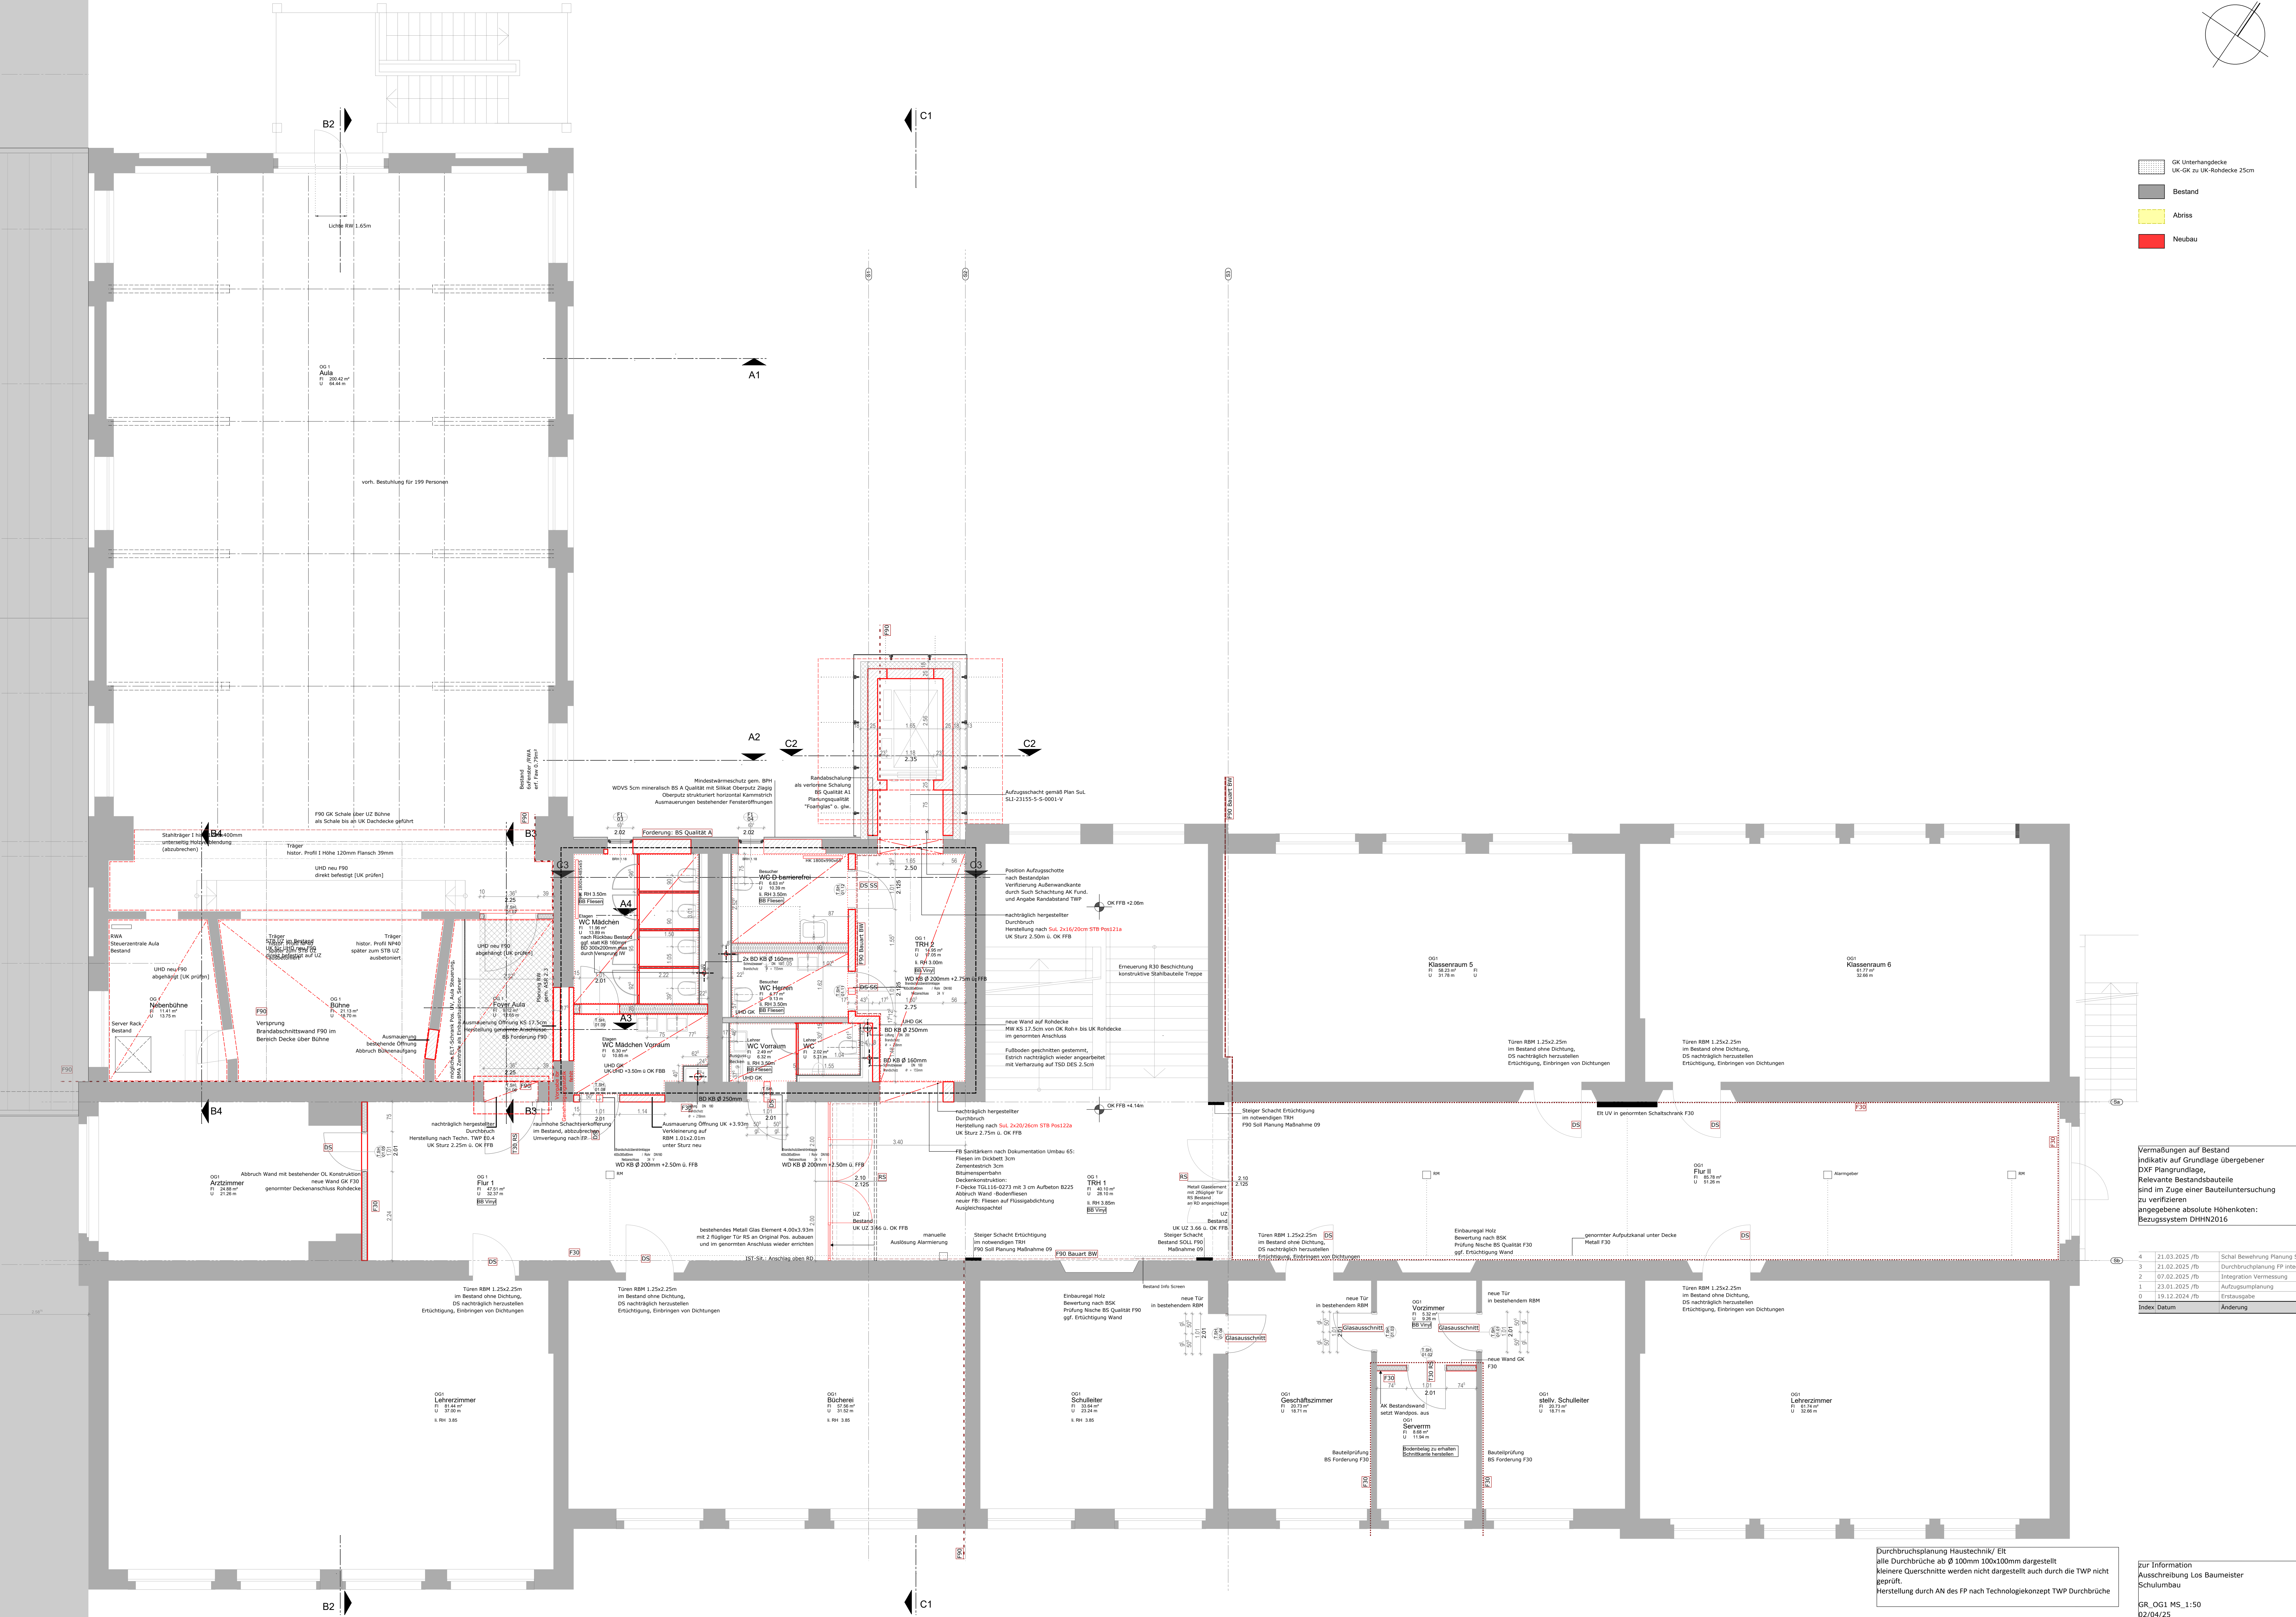

Vermessungen auf Bestand  
Indikativ auf Grundlage übergebener  
DXF Plangrundlage,  
Relevante Bestandsbauteile  
sind im Zuge einer Bauteiluntersuchung  
zu verifizieren  
angegebene absolute Höhenkoten:  
Bezugssystem DHHN2016

Index	Datum	Änderung
4	21.03.2025 /fb	Schal Bewehrung Planung Sch
3	21.02.2025 /fb	Durchbruchplanung PP integr
2	07.02.2025 /fb	Integration Vermessung
1	23.01.2025 /fb	Aufzugsplanung
0	19.12.2024 /fb	Erstausgabe

Durchbruchsplanung Haustechnik/ EIT  
alle Durchbrüche ab Ø 100mm 100x100mm dargestellt  
kleinere Querschnitte werden nicht dargestellt auch durch die TWP nicht  
geprüft.  
Herstellung durch AN des FP nach Technologiekonzept TWP Durchbrüche

Zur Information  
Ausschreibung Los Baumeister  
Schulumbau  
GR\_OG1 MS\_1-50  
02/04/25