


Querschnitt 01
Calisthenics
M 1:25

Legende:

—	Neubau
0.00	Höhen Neubau
47.35	Höhen Bestand

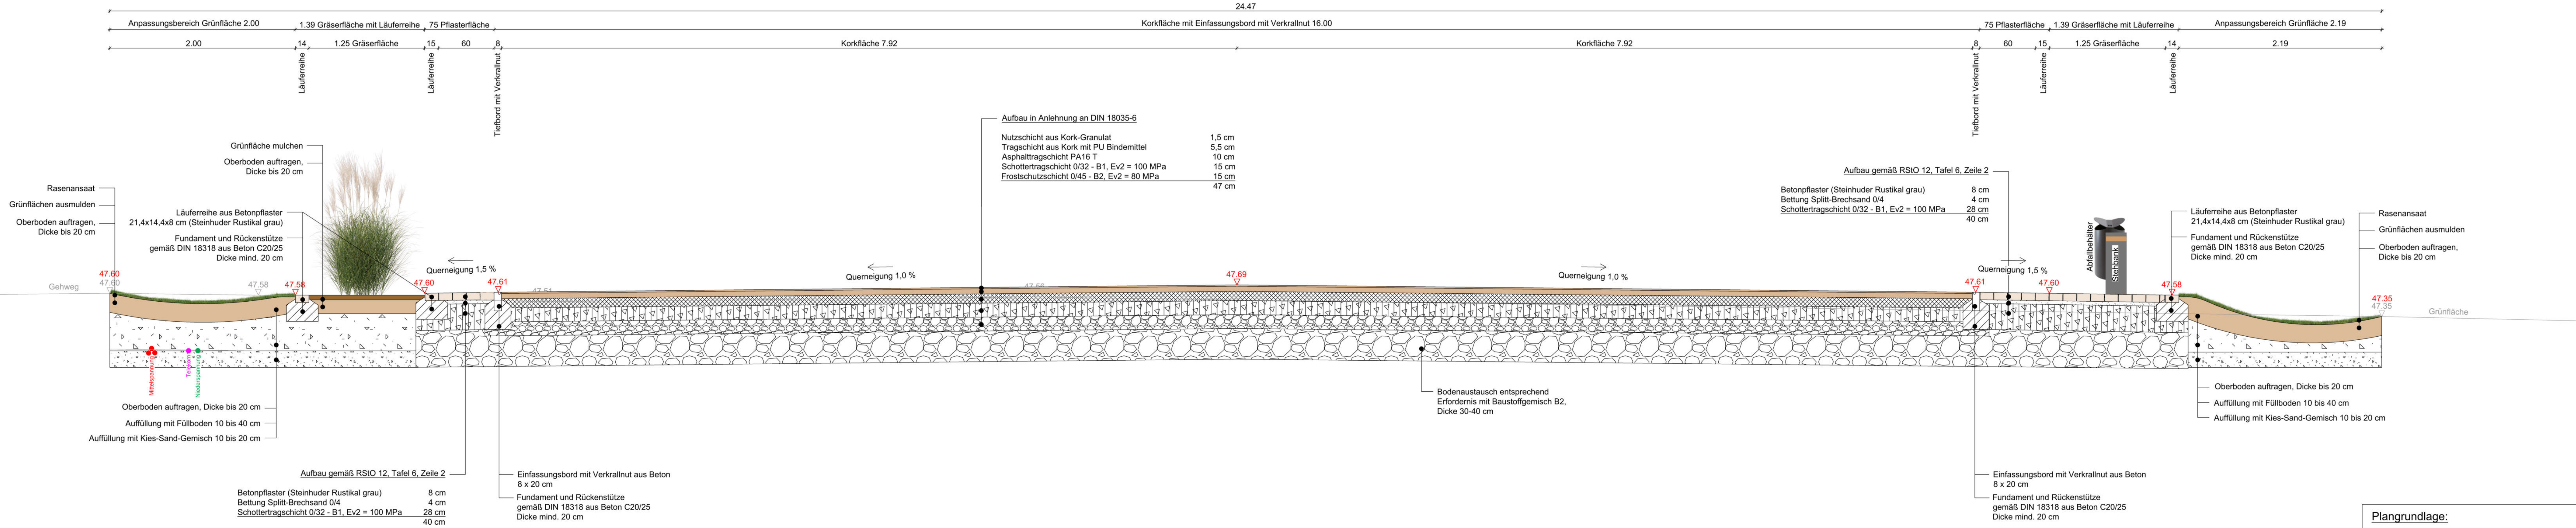

Index	Art der Änderung bzw. Ergänzung	Datum	Name
Planverfasser:	SGW-Ingenieurgesellschaft Magdeburg Ingenieurbüro für Objektplanung und Bauüberwachung Am Fuchsberg 6d 39112 Magdeburg Tel.: 0391/24 35 88-80 Fax: 0391/24 35 88-85 info@sgw-magdeburg.de www.sgw-magdeburg.de	Plannummer: QS 01 C Blattnummer: 01/01 Auftragsnummer: 2626	Register-Nr.: 4
Bauherr:	Landeshauptstadt Magdeburg Eigenbetrieb Stadtpark und Friedhöfe Große Dessauer Straße 160 39110 Magdeburg	Bearbeitet: 24.03.2025 Gezeichnet: 24.03.2025 Geprüft: 24.03.2025	N. Steffens N. Steffens T. Steffens
Planart:	Ausschreibung	Maßstab:	1:25
Bauherr:	Neubau öffentliche Calisthenicsanlage im Stadtpark der Landeshauptstadt Magdeburg	Planbezeichnung:	Querschnitt 01 Calisthenics
		Lagestatus:	489
		Höhensystem:	DHHN2016

Plangrundlage:
Jenrich Vermessungsgesellschaft mbH