


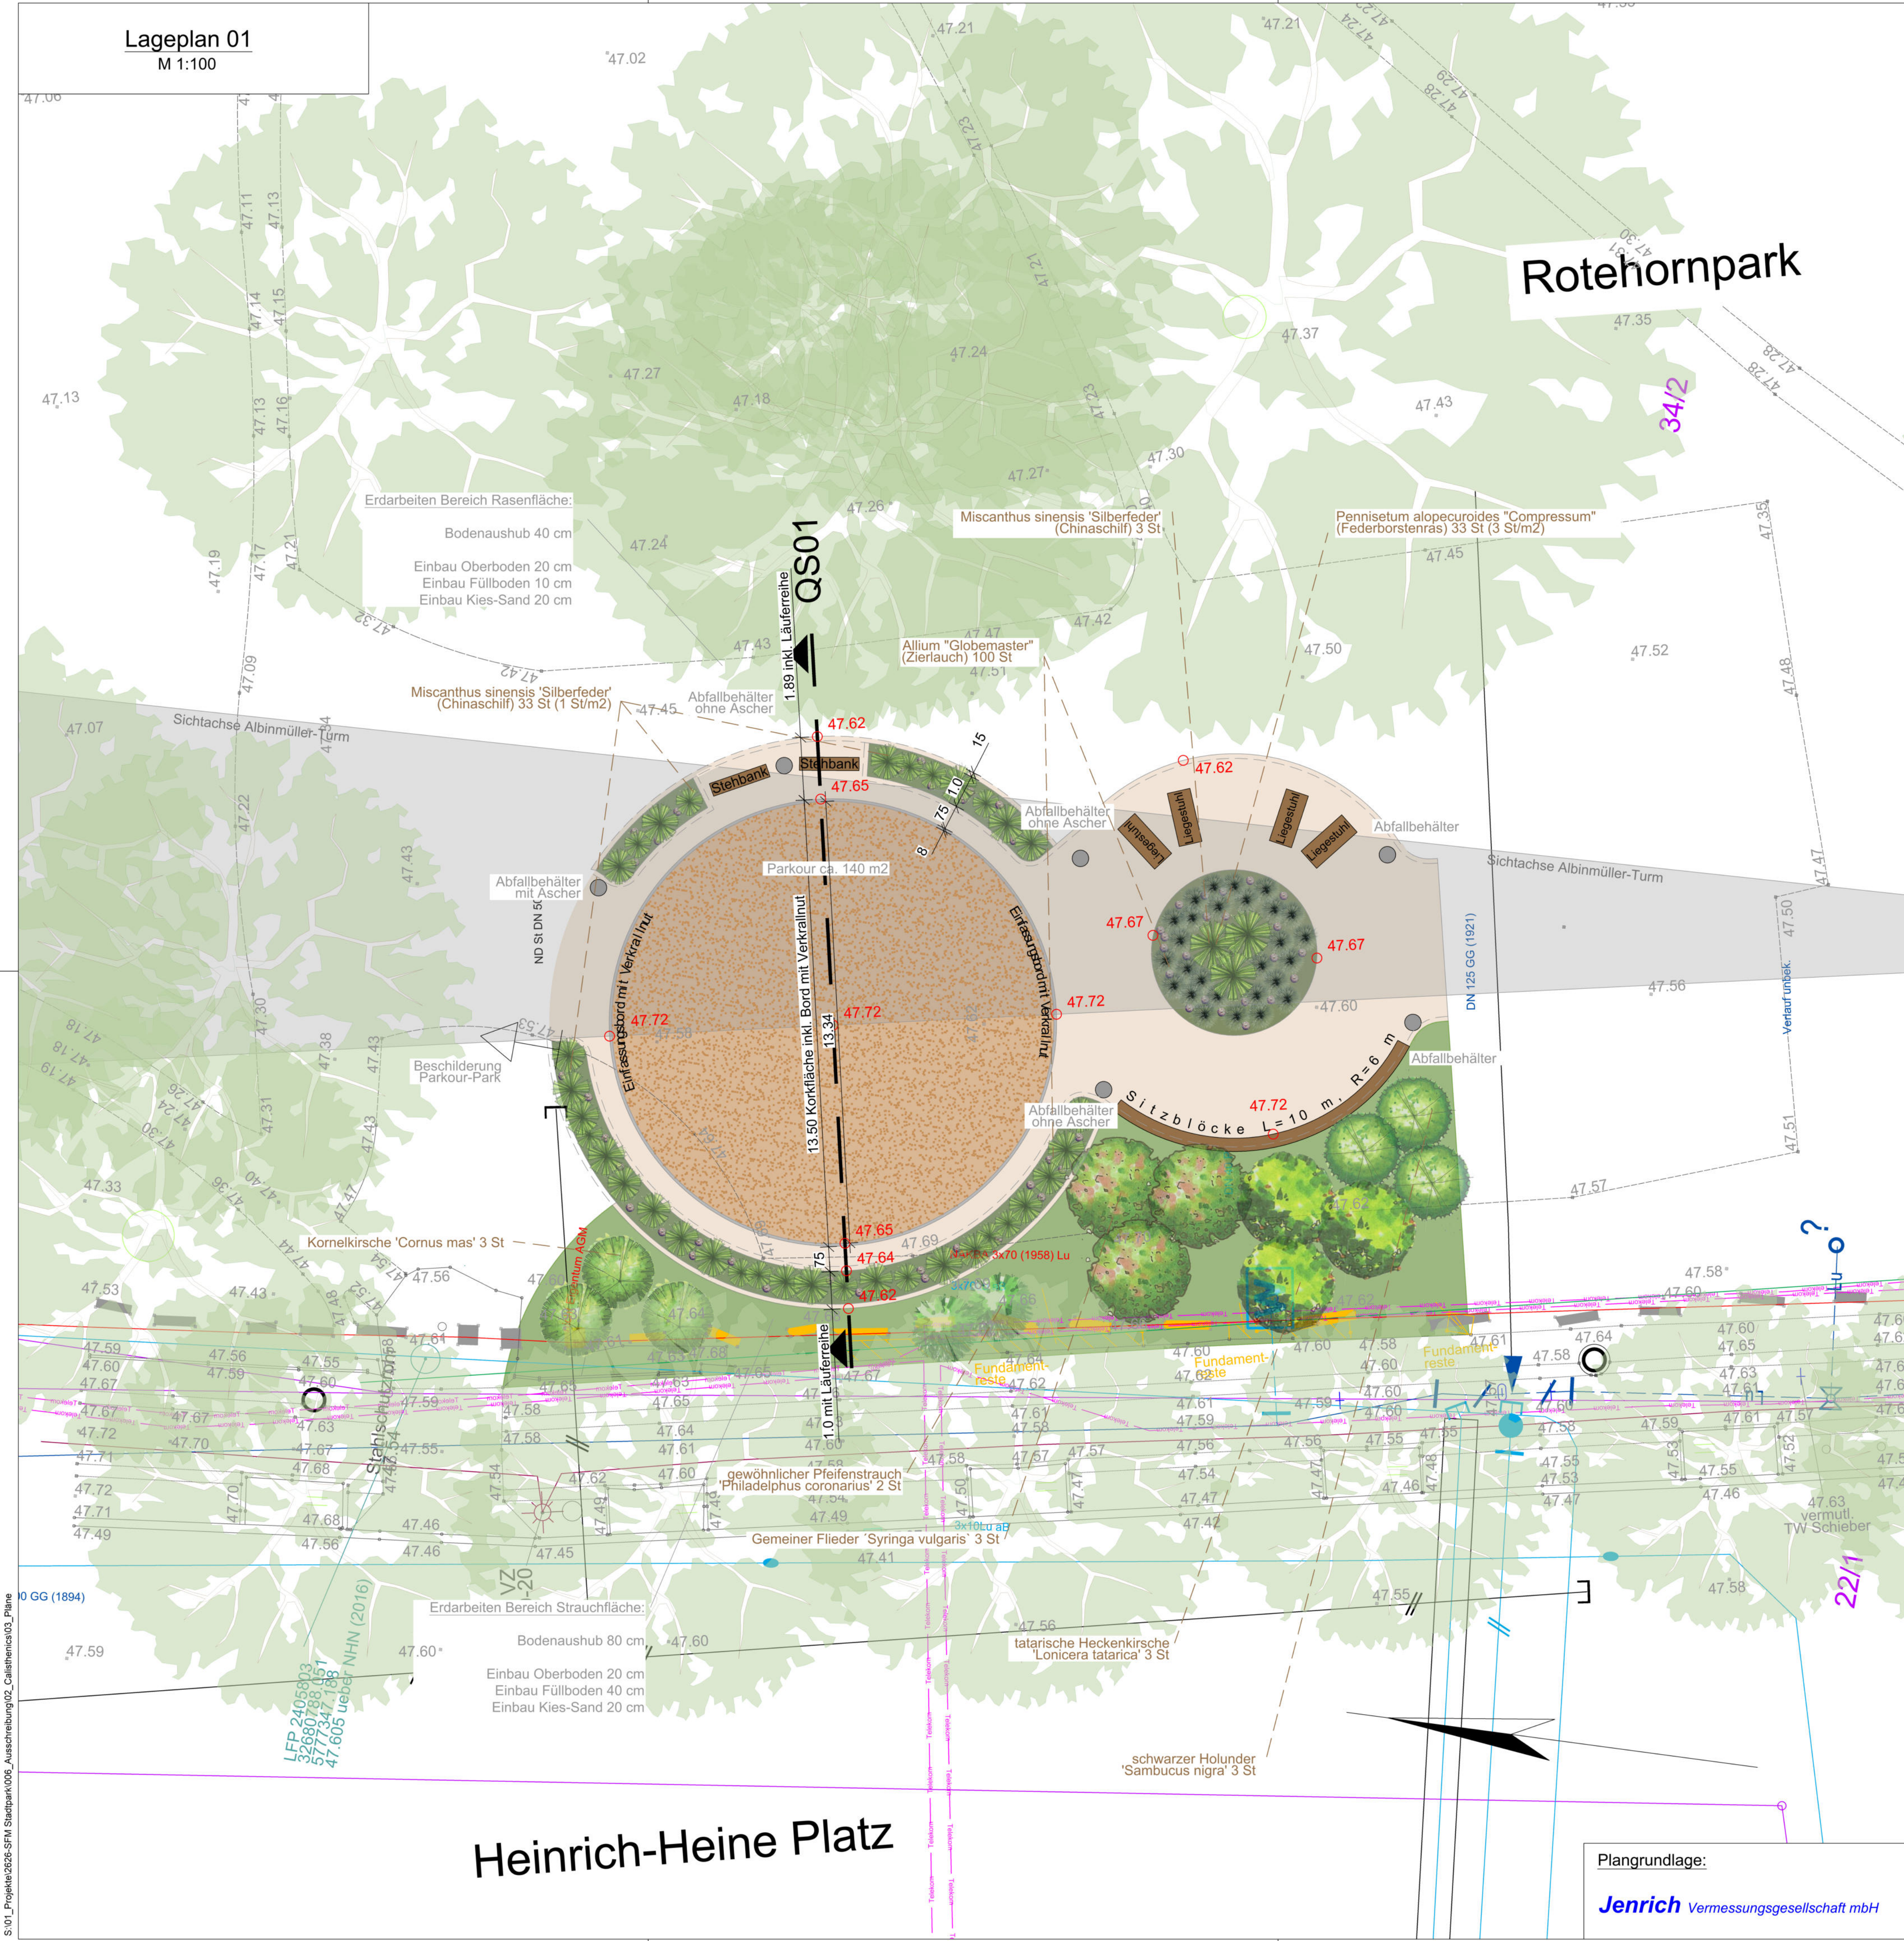

Lageplan 01
M 1:100

Rotehornpark

Heinrich-Heine Platz

Plangrundlage:
Jenrich Vermessungsgesellschaft mbH

Pflanzenliste

- Gemeiner Flieder 'Syringa vulgaris'**

 - Wuchshöhe 4,0 bis 6,0 m, Wuchsbreite 2,5 bis 3,5 m
 - Blütezeitraum: Mai - Juni (violett)
 - Laubfarbe frischgrün
 - Winterhart

Bild: www.baumschule-horstmann.de
- tatarische Heckenkirsche 'Lonicera tatarica'**

 - Wuchshöhe 3,0 bis 4,0 m, Wuchsbreite 3,0 bis 4,0 m
 - Blütezeitraum: Mai - Juni (weiß bis rot)
 - Laubfarbe dunkelgrün
 - Winterhart

Bild: www.baumschule-horstmann.de
- Kornelkirsche 'Cornus mas'**

 - Wuchshöhe 3,0 bis 5,0 m, Wuchsbreite 2,5 bis 3,5 m
 - Blütezeitraum: März - April (gelb)
 - Laubfarbe dunkelgrün, gelbe Herbstfärbung
 - Winterhart

Bild: www.baumschule-horstmann.de
- gewöhnlicher Pfeifenstrauch 'Philadelphus coronarius'**

 - Wuchshöhe 2,0 bis 3,0 m, Wuchsbreite 1,5 bis 3,0 m
 - Blütezeitraum: Mai - Juni (weiß)
 - Laubfarbe dunkelgrün, im Herbst leuchtend gelb bis rot
 - Winterhart

Bild: www.baumschule-horstmann.de
- schwarzer Holunder 'Sambucus nigra'**

 - Wuchshöhe 3,0 bis 7,0 m, Wuchsbreite 2,5 bis 4,5 m
 - Blütezeitraum: Juni - Juli (rahmweiß)
 - Laubfarbe grün
 - Winterhart

Bild: www.pflanzmich.de
- Chinaschilf 'Miscanthus sinensis 'Silberfeder'**

 - Wuchshöhe 2,0 bis 2,2 m, Wuchsbreite 1,3 bis 1,5 m
 - Blütezeitraum: August - Oktober (erst rötlich, später weiß-silbrig)
 - Laubfarbe grün, im Herbst gelb-braun
 - Winterhart

Bild: www.baumschule-horstmann.de
- Federborstengras 'Pennisetum alopecuroides 'Compressum'**

 - Wuchshöhe 0,6 bis 1,0 m, Wuchsbreite 0,8 bis 1,0 m
 - Blütezeitraum: August - September (gelblich bräunlich)
 - Laubfarbe grün

Bild: www.brunns.de
- Zierlauch 'Allium 'Globemaster'**

 - Wuchshöhe 0,3 bis 0,9 m, Wuchsbreite 0,1 bis 0,3 m
 - Blütezeitraum: Juni - Juli (purpurviolett)
 - Laubfarbe dunkel-grün, zieht im Sommer ein

Bild: www.baumschule-horstmann.de

Aufbau Chillout-Bereich und Zugänge Pflasterdecke:

Aufbau gemäß RStO 12, Tafel 6, Zeile 2

Betonpflaster (Gala-Lusit-Betonsteinwerke GmbH, Steinhuder Rustikal grau)	8 cm
Bettung Splitt-Brechsand 0/4	4 cm
Schottertragschicht 0/32 - B1, Ev2 = 100 MPa	28 cm
Frostschutzschicht 0/45 - B2, Ev2 = 80 MPa	40 cm

Aufbau Parkour Kork-Fläche:

Nutzschicht aus Kork-Granulat	1,5 cm
Tragschicht aus Kork mit PU Bindemittel	5,5 cm
Asphalttragschicht PA16 T	10 cm
Schottertragschicht 0/32 - B1, Ev2 = 100 MPa	15 cm
Frostschutzschicht 0/45 - B2, Ev2 = 80 MPa	15 cm
	47 cm



Legende:

Bestand:

- Bestand
- Flurstücksgrenze
- Flurstücksnummer
- Höhen Bestand
- vorh. Baum

Planung Parkour und Chillout:

- Parkourbereich (Kork-Fläche, ca. 140 m²)
- Beton-Einfassungsbord mit Verkrallnut 8/20 cm
- Länge ca. 43 m
- Rasenfläche mit Strauchgruppen ca. 131 m²
- Gräserfläche ca. 52 m²
- Pflasterflächen (Betonpflaster, ca. 185 m²)
- Rückbau Natursteinblöcke
- Höhen Neubau

Bestand Kabel- und Leitungen:

- Stadtbeleuchtung
- Telekom

Zeichenerklärung (Auszug)

f. Bestanden	Topografieplan
ALKIS / VermGeo LSA	
2. Abwasser	
Schneeschmelzkanal	Sanierung
Mischwasserkanal	Stützen Straßenaufbau
Regenwasserkanal	Schneebänken
Abwasserentwässerung	Stützen, allgemein
Regenwasserdrückung	Stützen Hausanschluss
Kanal Abwasser (ggf. im Rohr)	
Leitung Lage ungenau	
Leitung außer Betrieb	
Dokument zur Färbung / zum Schnitt	
3. Gas	
Gasrohrschichtung	HA - Schalter
Gasrohrschichtung	Leitung Lage ungenau
Gasrohrschichtung	Leitung außer Betrieb
Kanal Gas	Leitung Lage ungenau außer Betrieb
Schalter	
4. Fernwärme	
Informationskabel im Rohr	Kabelschlösschen
Informationskabel in der Erde	Informationskabel Lage ungenau
Rohrsystem	Informationskabel außer Betrieb
Schalter	unbekannte Anlagen
5. Strom	
110 kV Kabelsystem	Stromkabel ES
110 kV Kabelsystem (Betriebsspannung 30 kV)	Rührsystem ES
30 kV Kabelsystem	Verbindungsstück
3 kV / 10 kV / 20 kV Kabelsystem	Station
1 kV Kabelsystem	MSP Kabelsystem Lage ungenau
MSP-Färbung	MSP-Kabel Lage ungenau
MSP-Färbung mit Transversale	MSP-Kabel außer Betrieb
MSP-Färbung	MSP-Kabel außer Betrieb
6. Trinkwasser	
Leitung Lage ungenau	Leitung Lage ungenau
Kanal Trinkwasser	Leitung außer Betrieb
Schalter	Schalter
Schalter Anschlussleitung	Schalter Anschlussleitung
7. Wärme	
Fernwärmeschichtung	Wärmekreislauf
Heizung Vorlauf	Heizung Vorlauf Lage ungenau
Heizung Rücklauf	Heizung Rücklauf Lage ungenau
Starkwärmefluss	Leitung außer Betrieb
Prognoseplanung	Prognoseplanung
8. Sonstige	
Bestandszeichnung vorhanden	vorläufige Vermessungsergebnisse
bestehende Netzveränderung, Rücksprache erforderlich	Schutzhülle
sonstige grundsätzliche Angaben, ggf. Sonderplan erforderlich	

Planübersicht:

Index	Art der Änderung bzw. Ergänzung	Datum	Name
Planverfasser:	SGW-Angelegenheiten in Magdeburg, Ingenieurbüro für Objektplanung und Baugestaltung, 39112 Magdeburg	Plannummer: LP 01	Register-Nr.: 4
Blattnummer:	01/01	Auftragsnummer:	2626
Bearbeitet:	31.03.2025	Datum:	N. Steffens
Gezeichnet:	31.03.2025	Datum:	N. Steffens
Geprüft:	31.03.2025	Datum:	T. Steffens
Magdeburg, 31.03.2025 i.A.			
Bauherr:	Landeshauptstadt Magdeburg, Eigenbetrieb Stadtgarten und Friedhöfe, Große Poststraße 160, 39110 Magdeburg		
Planart:	Ausschreibung	Maßstab:	1:100
Bauvorhaben:	Erster öffentlicher Magdeburger Parkour-Park mit Chill-Out Zone im Stadtpark der Landeshauptstadt Magdeburg		
Lageplan 01		Lagestatus:	489
		Höhenstatus:	170