


S:01\_Projekt2626-SFM Stadtpark006\_Ausschreibung02\_Calisthenics03\_Plane

1160 x 297

Querschnitt 01  
Parkour  
M 1:25

Legende:  
— Neubau  
0.00 Höhen Neubau  
47.35 Höhen Bestand

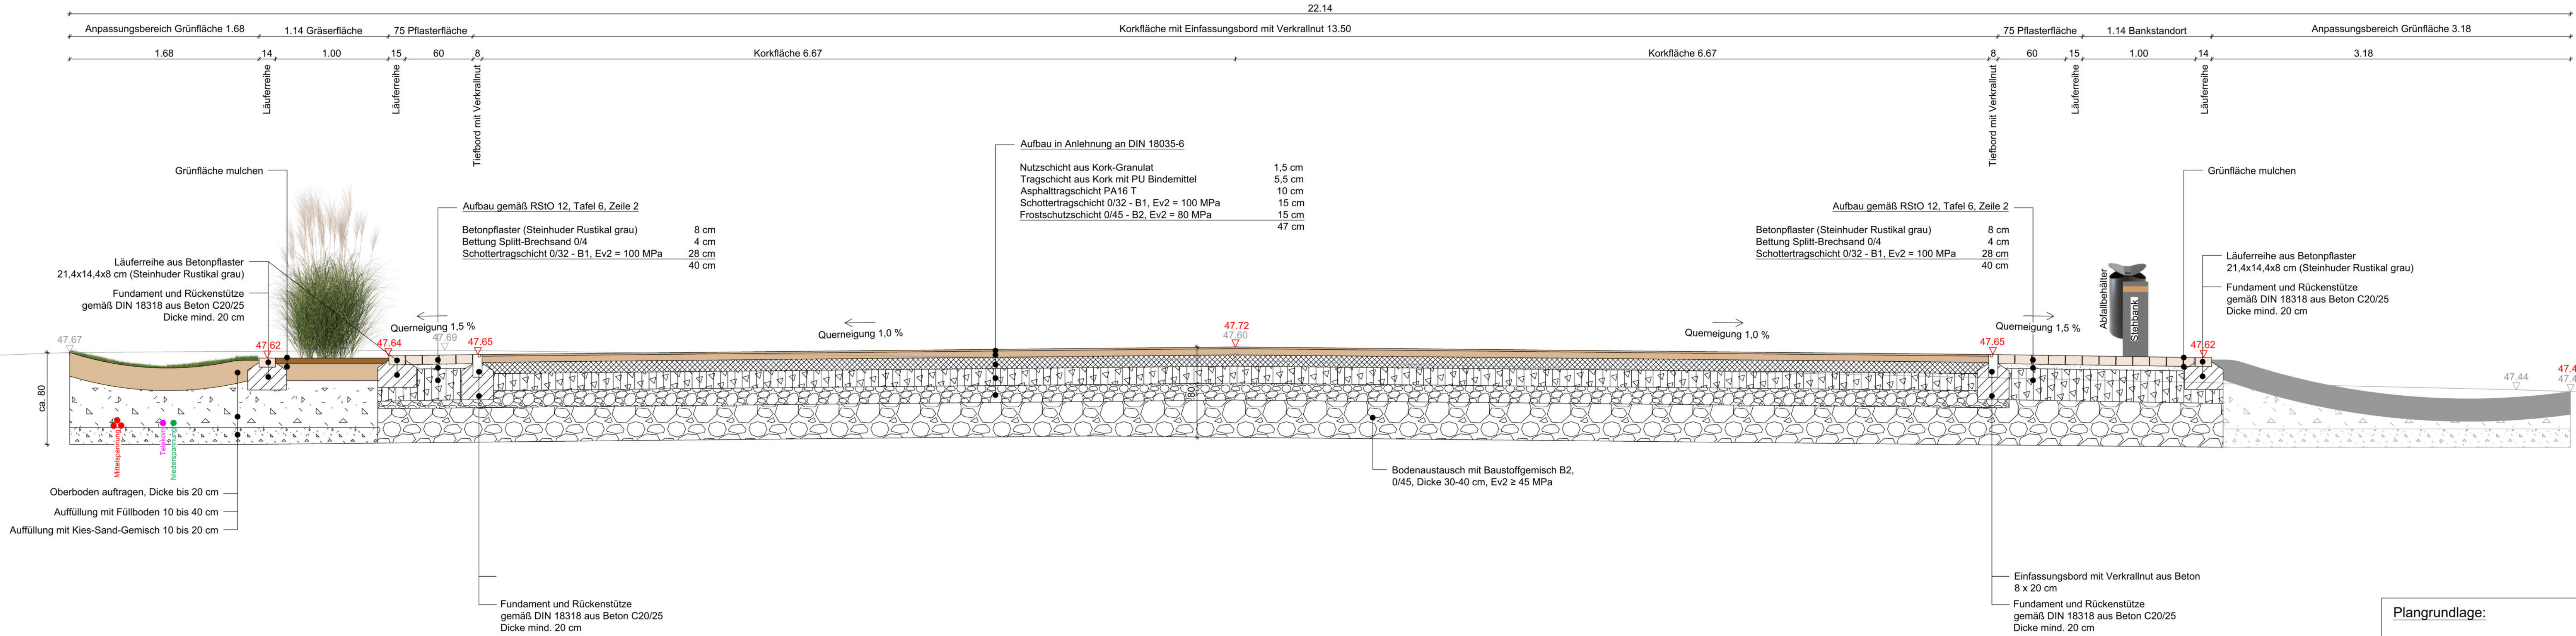

Plangrundlage:  
**Jenrich** Vermessungsgesellschaft mbH



| Index   | Art der Änderung bzw. Ergänzung | Datum                                                                   | Name                                            |
|---|---------------------------------|-------------------------------------------------------------------------|-------------------------------------------------|
| Planverfasser:   |                                 |                                                                         |                                                 |
| SGW-Ingenieurgesellschaft Magdeburg mbH<br>Ingenieurbüro für Objektplanung und Baubewachung<br>Am Fuchsberg 6d<br>39112 Magdeburg<br>info@sgw-magdeburg.de<br>www.sgw-magdeburg.de<br>Tel.: 0391/24 35 88-90<br>Fax: 0391/24 35 88-85 |                                 | Blattnummer: 01/01<br>Auftragsnummer: 2626                              | Register-Nr: 4                                  |
| Magdeburg, 24.03.2025 i.A. ....   |                                 | Bearbeitet: 24.03.2025<br>Gezeichnet: 24.03.2025<br>Geprüft: 24.03.2025 | Name: N. Steffens<br>N. Steffens<br>T. Steffens |
| Bauherr:   |                                 | Planung im Auftrag:                                                     |                                                 |
| Landeshauptstadt Magdeburg<br>Eigenbetrieb Stadtgarten und Friedhöfe<br>Große Dessauer Straße 160<br>39110 Magdeburg   |                                 | Maßstab: 1:25                                                           |                                                 |
| Planart: Ausschreibung   |                                 | Planbezeichnung: Querschnitt 01 Parkour                                 |                                                 |
| Bauvorhaben: Neubau öffentliche Calisthenicsanlage im Stadtpark der Landeshauptstadt Magdeburg   |                                 | Lagestatus: 489<br>Höhensystem: DHHN2016                                |                                                 |