


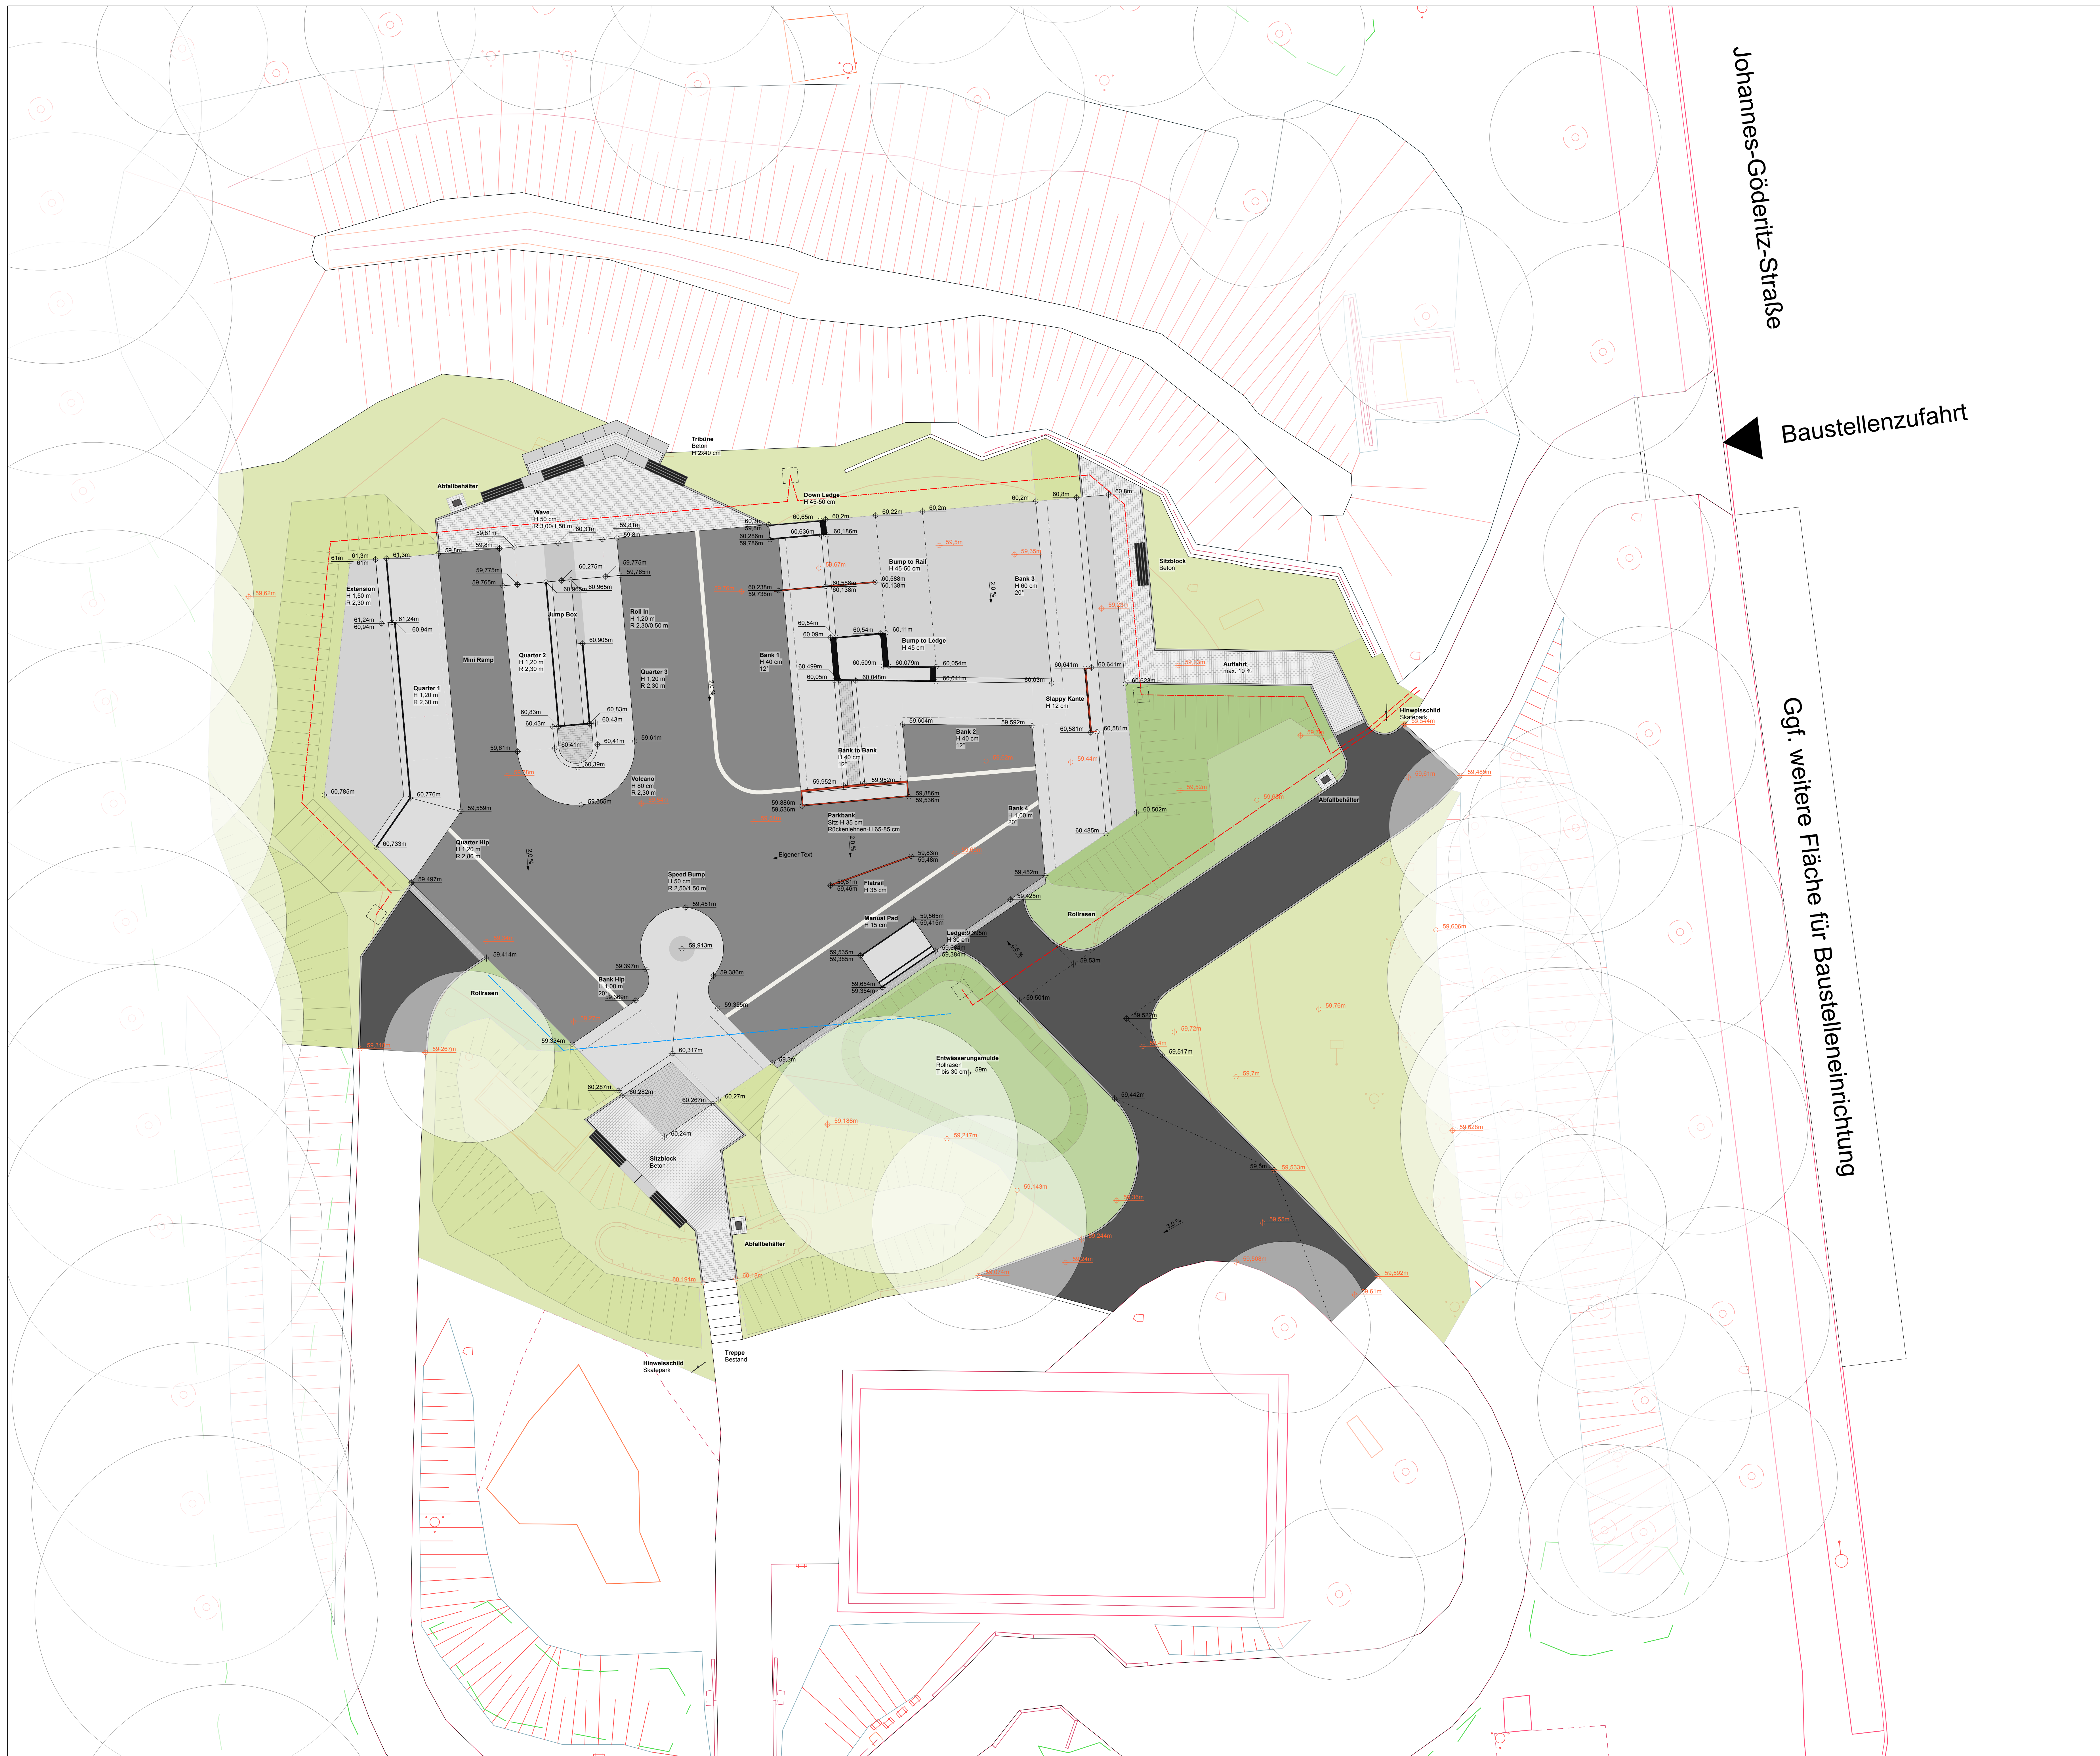

Johannes-Göderitz-Straße

Baustellenzufahrt

Ggf. weitere Fläche für Baustelleneinrichtung

LEGENDE	
	Skatefläche, Ortbeton
	Ortbeton, gestrichelt
	Asphalt
	Betonpflaster 20/10/8 cm
	Einfassung Basaltstein
	Rinne Basaltstein
	Einfassung Teilbod
	Rasenfläche
	Böschung
	Baum Bestand
	Drainleitung
	Erkabel im Schutzrohr

PROJEKT	Auflage
Skatepark am Olivenstedter Scheid Olivenstedter Scheid 39130 Magdeburg	

PLANNHALT	Referenzhöhe
Übersichtsplan	+/- 0,00 = Höhe m
Werkplanung	Maßstab 1:100

PLANUNG	INDEX		
LANDSCHAFTSARCHITEKTUR			
	Planansstellung		
	Index	Kommentar	Datum
AUFTRAGGEBER	Projektnummer 2503		
	Plannummer 02_AP_LA_001		
	Gezeichnet 02.04.25 /		
	Format DIN A0		
	Landesuniversität Würzburg Ingenieurwesen: Stadtgarten und Freizeitanlagen Gartenbauingenieur: Straße 160 97070 Würzburg		

ALLE MASSE SIND AM BAU ZU KONTROLLIEREN. ALLFÄLLIGE UNSTIMMIGKEITEN SIND DER BAULEITUNG SOFORT MITZUTEILEN