


Lageplan mit Rampe

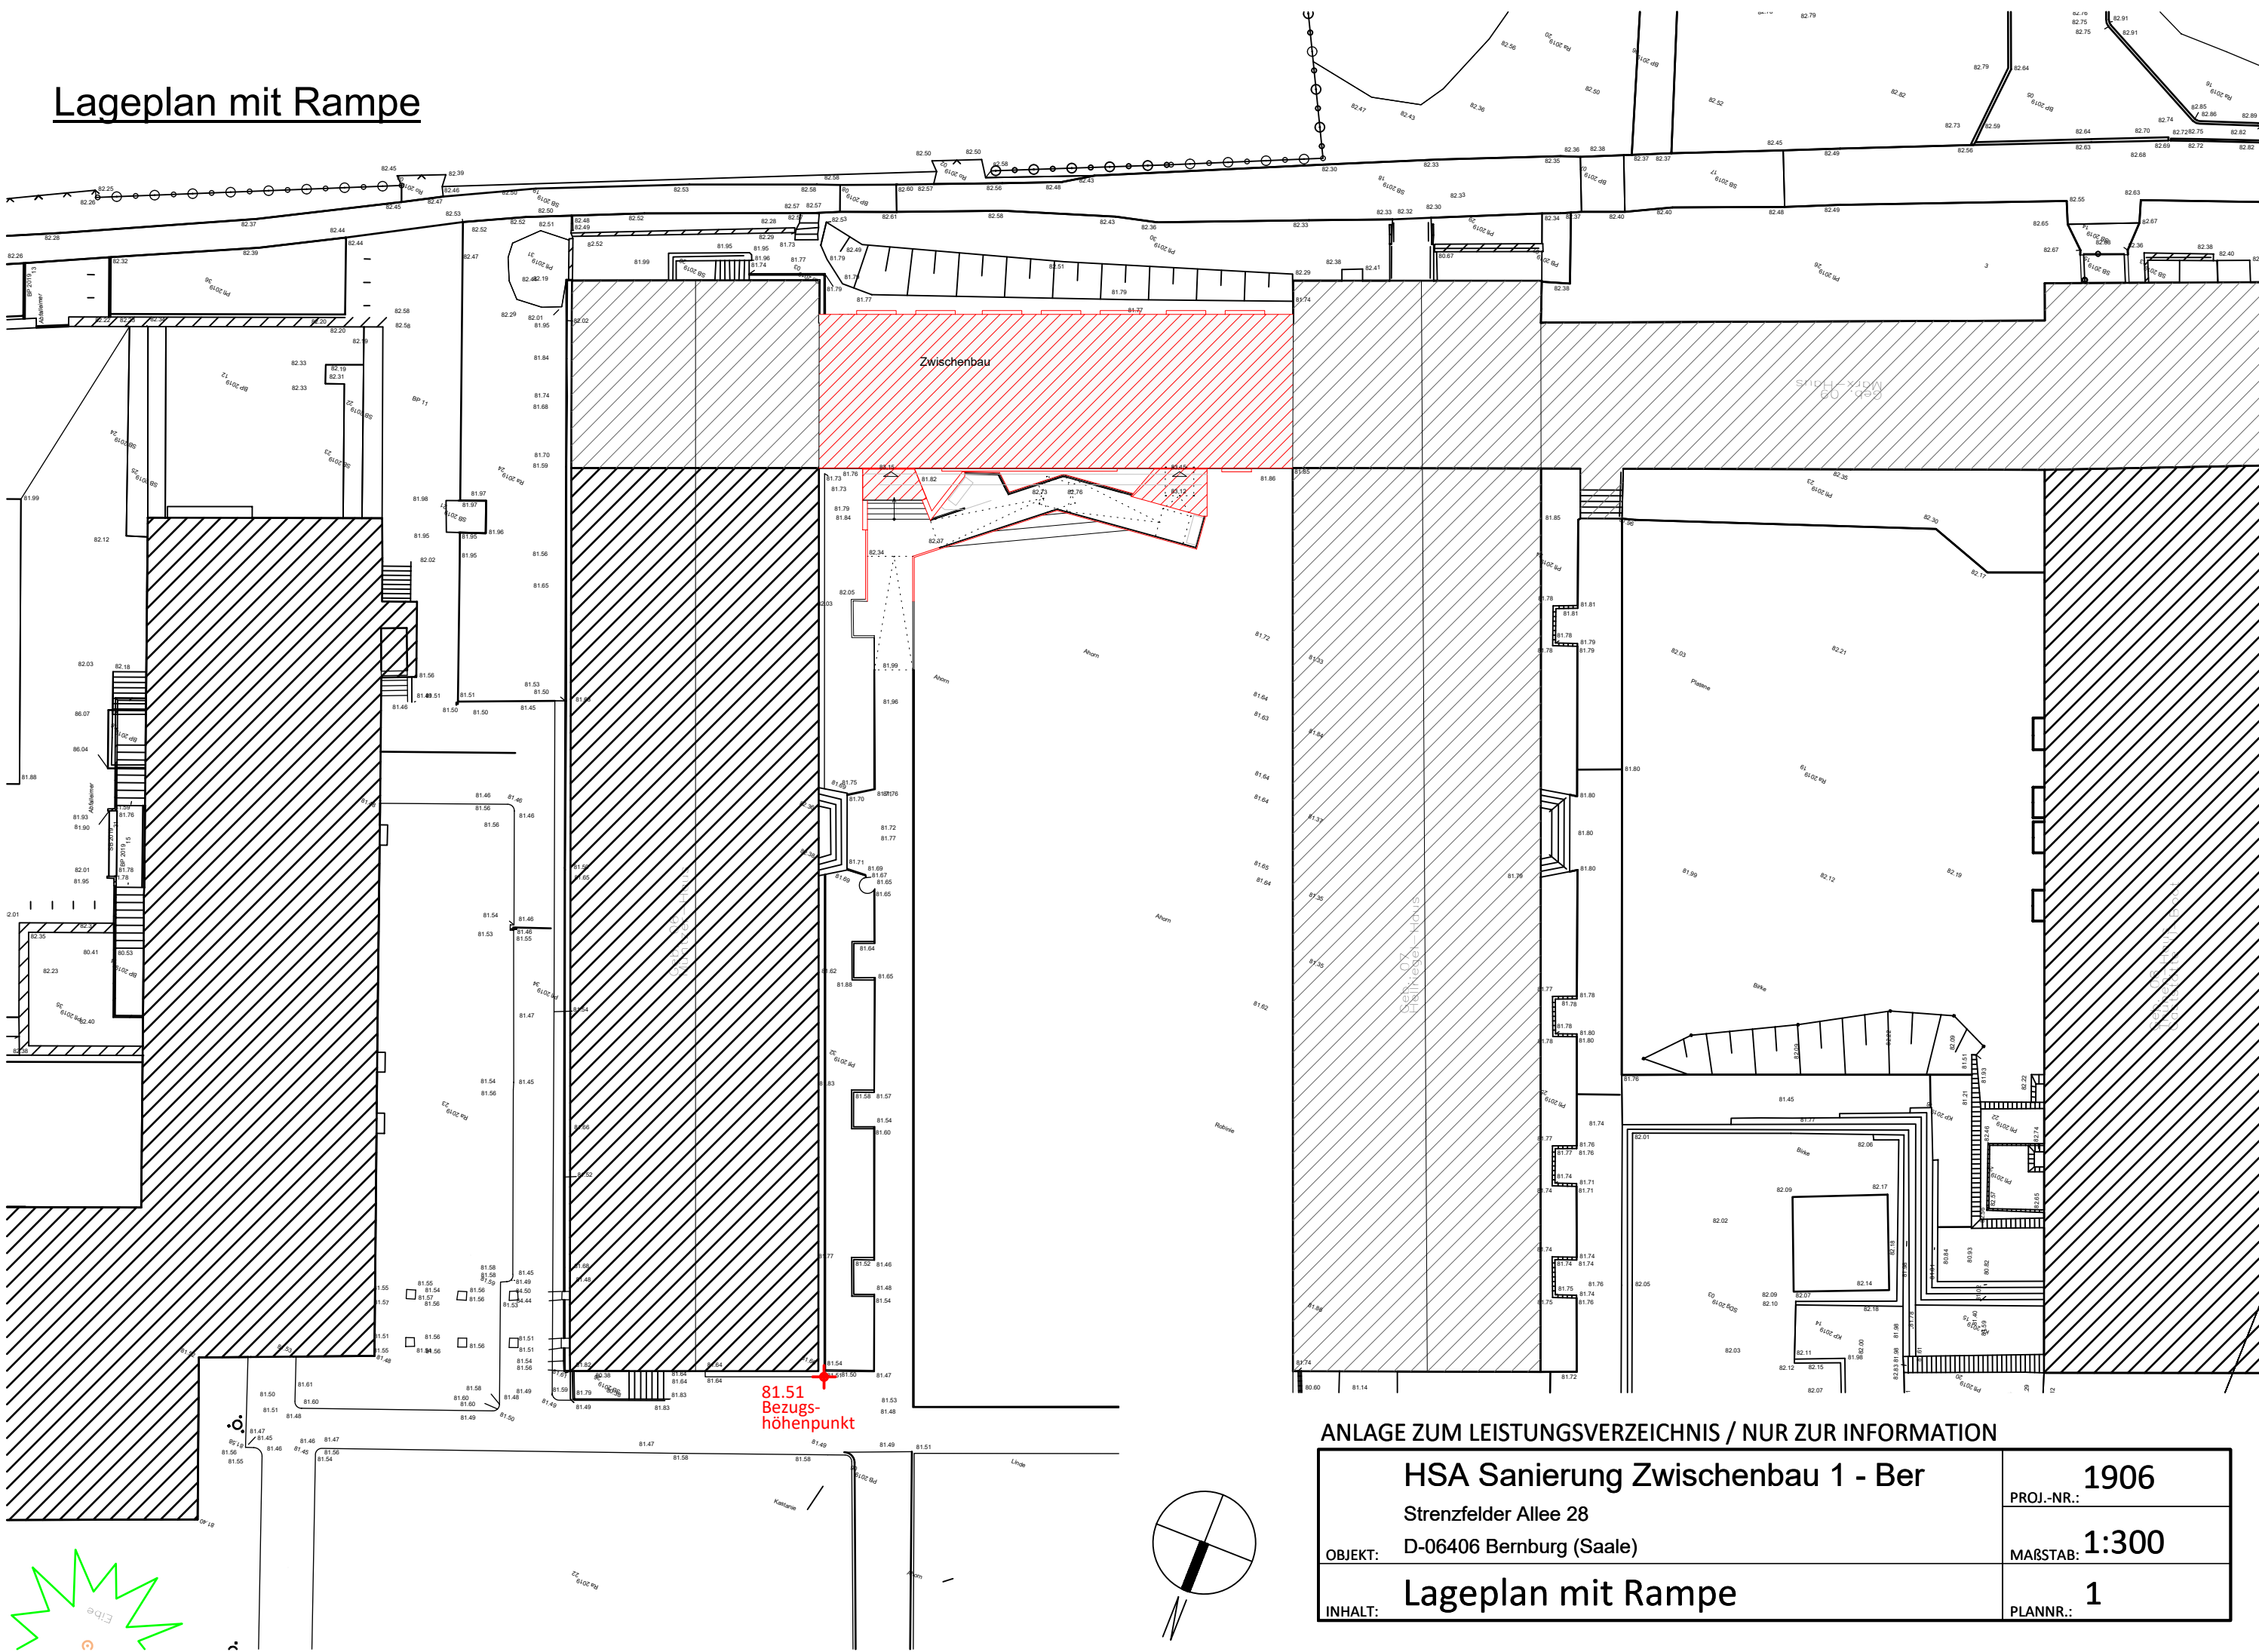

ANLAGE ZUM LEISTUNGSVERZEICHNIS / NUR ZUR INFORMATION

OBJEKT:	HSA Sanierung Zwischenbau 1 - Ber	PROJ.-NR.:	1906
	Strenzfelder Allee 28	MAßSTAB:	1:300
	D-06406 Bernburg (Saale)	PLANNR.:	1
INHALT:	Lageplan mit Rampe		