


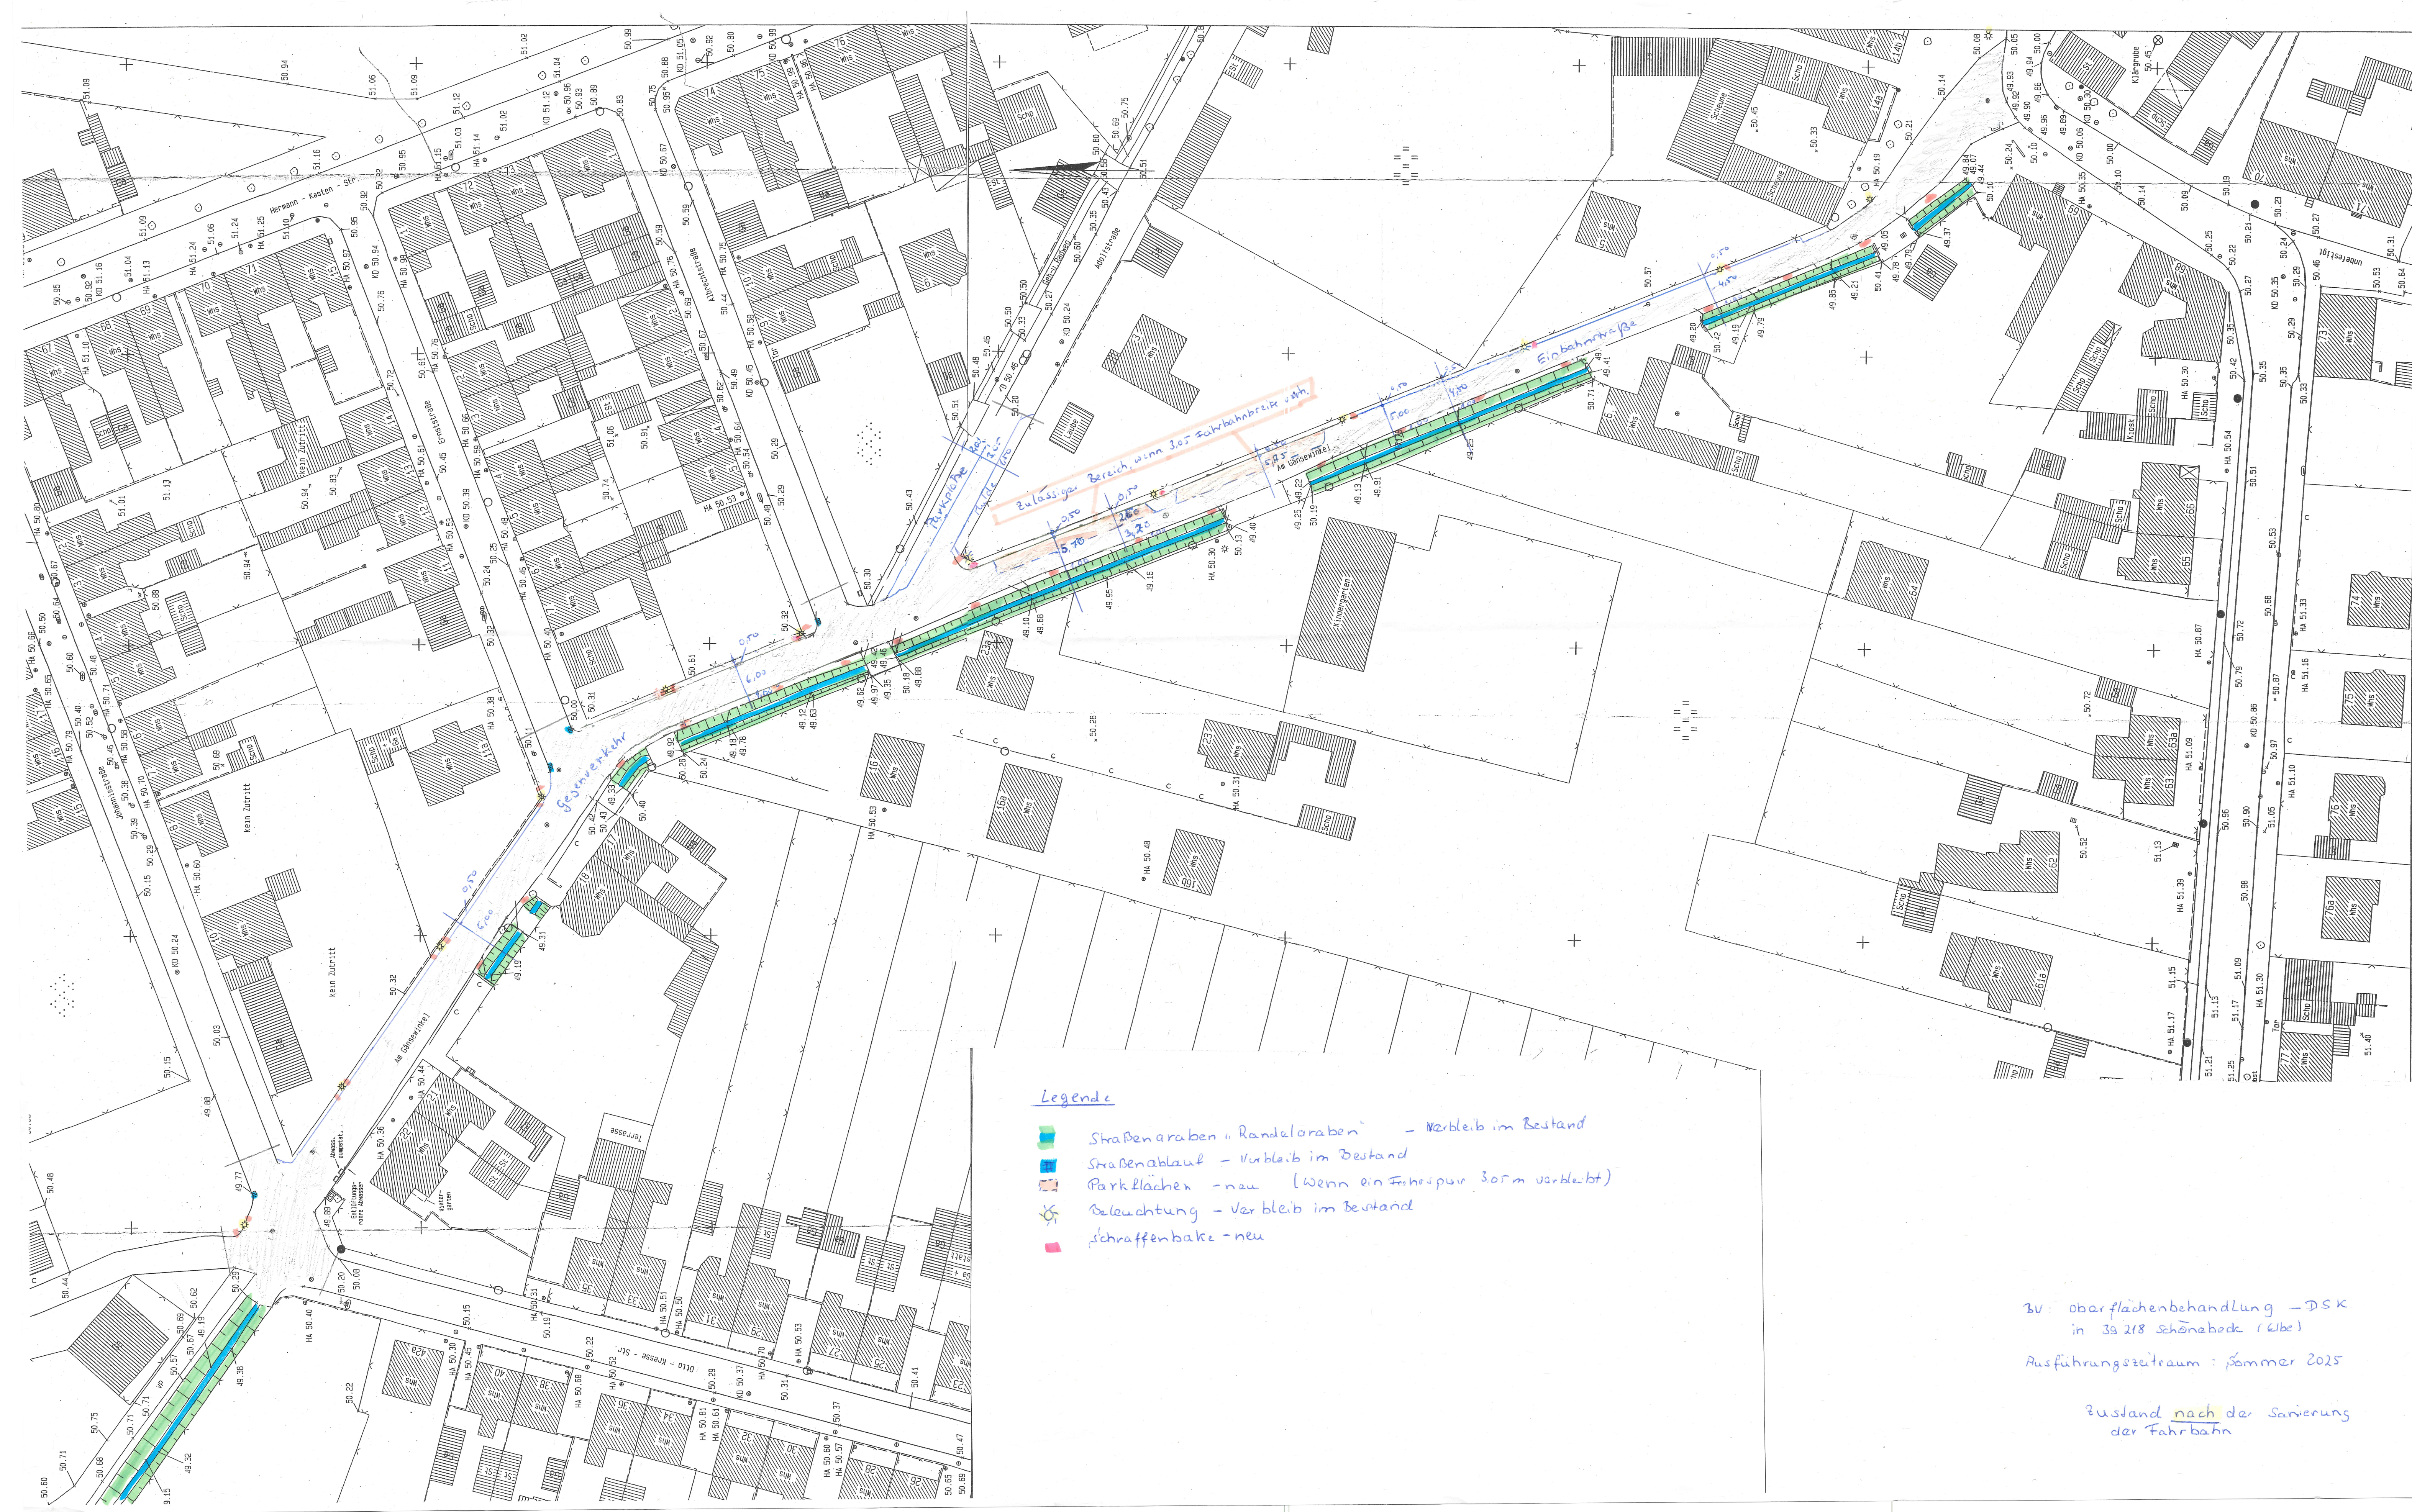

Legende

-  Straßenarabes "Randalarabes" - Verbleib im Bestand
-  Straßenablauf - Verbleib im Bestand
-  Parkflächen - neu (Wenn ein Fahrspur 3,0m verbleibt)
-  Beleuchtung - Verbleib im Bestand
-  Straßenbake - neu

BV: oberflächenbehandlung - DSK
in 39 218 Schönebeck (Alt)

Ausführungszeitraum: Sommer 2025

Zustand nach der Sanierung
der Fahrbahn