


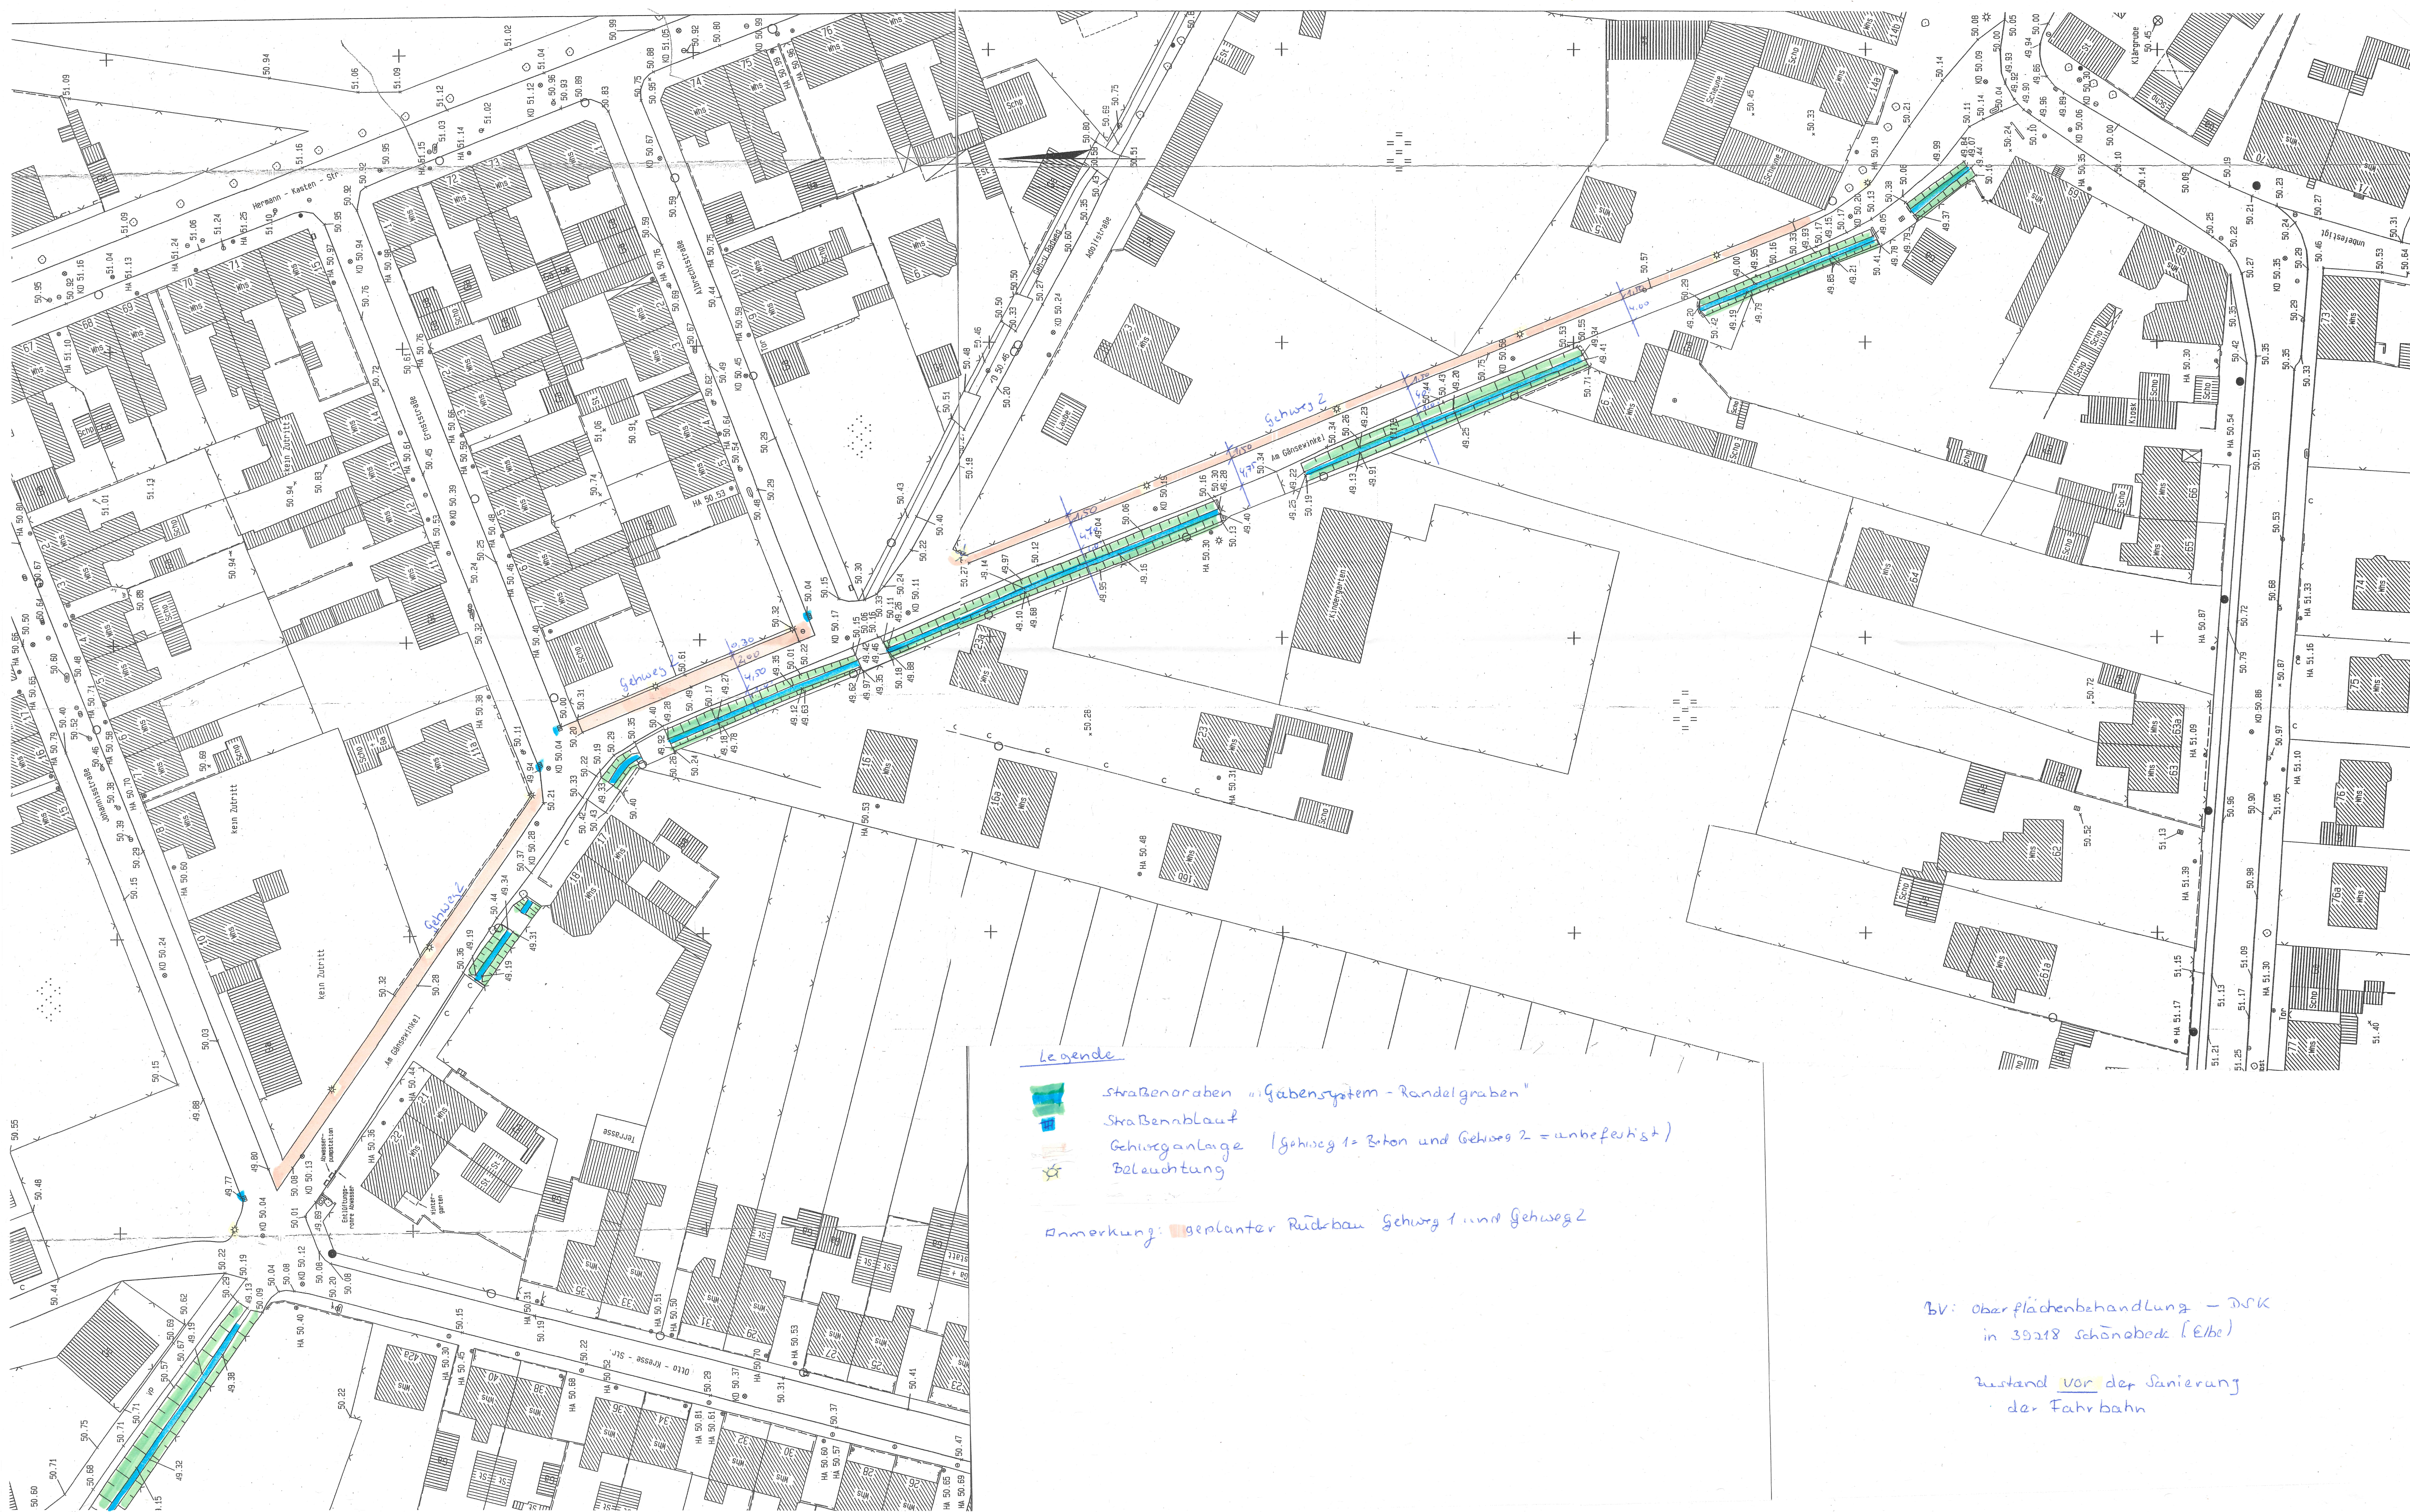

Legende

-  Straßengraben "Gabelsystem - Rangelgraben"
-  Straßenablauf
-  Gehweganlage (Gehweg 1 = Beton und Gehweg 2 = unbefestigt)
-  Beleuchtung

Anmerkung:  geplanter Rückbau Gehweg 1 und Gehweg 2

BV: oberflächenbehandlung - DrK  
in 39218 Schönbeck (E/be)

Zustand vor der Sanierung  
der Fahrbahn