Objekt QLB Wipertistraße
Stand 18.03.2020

Grundriss EG

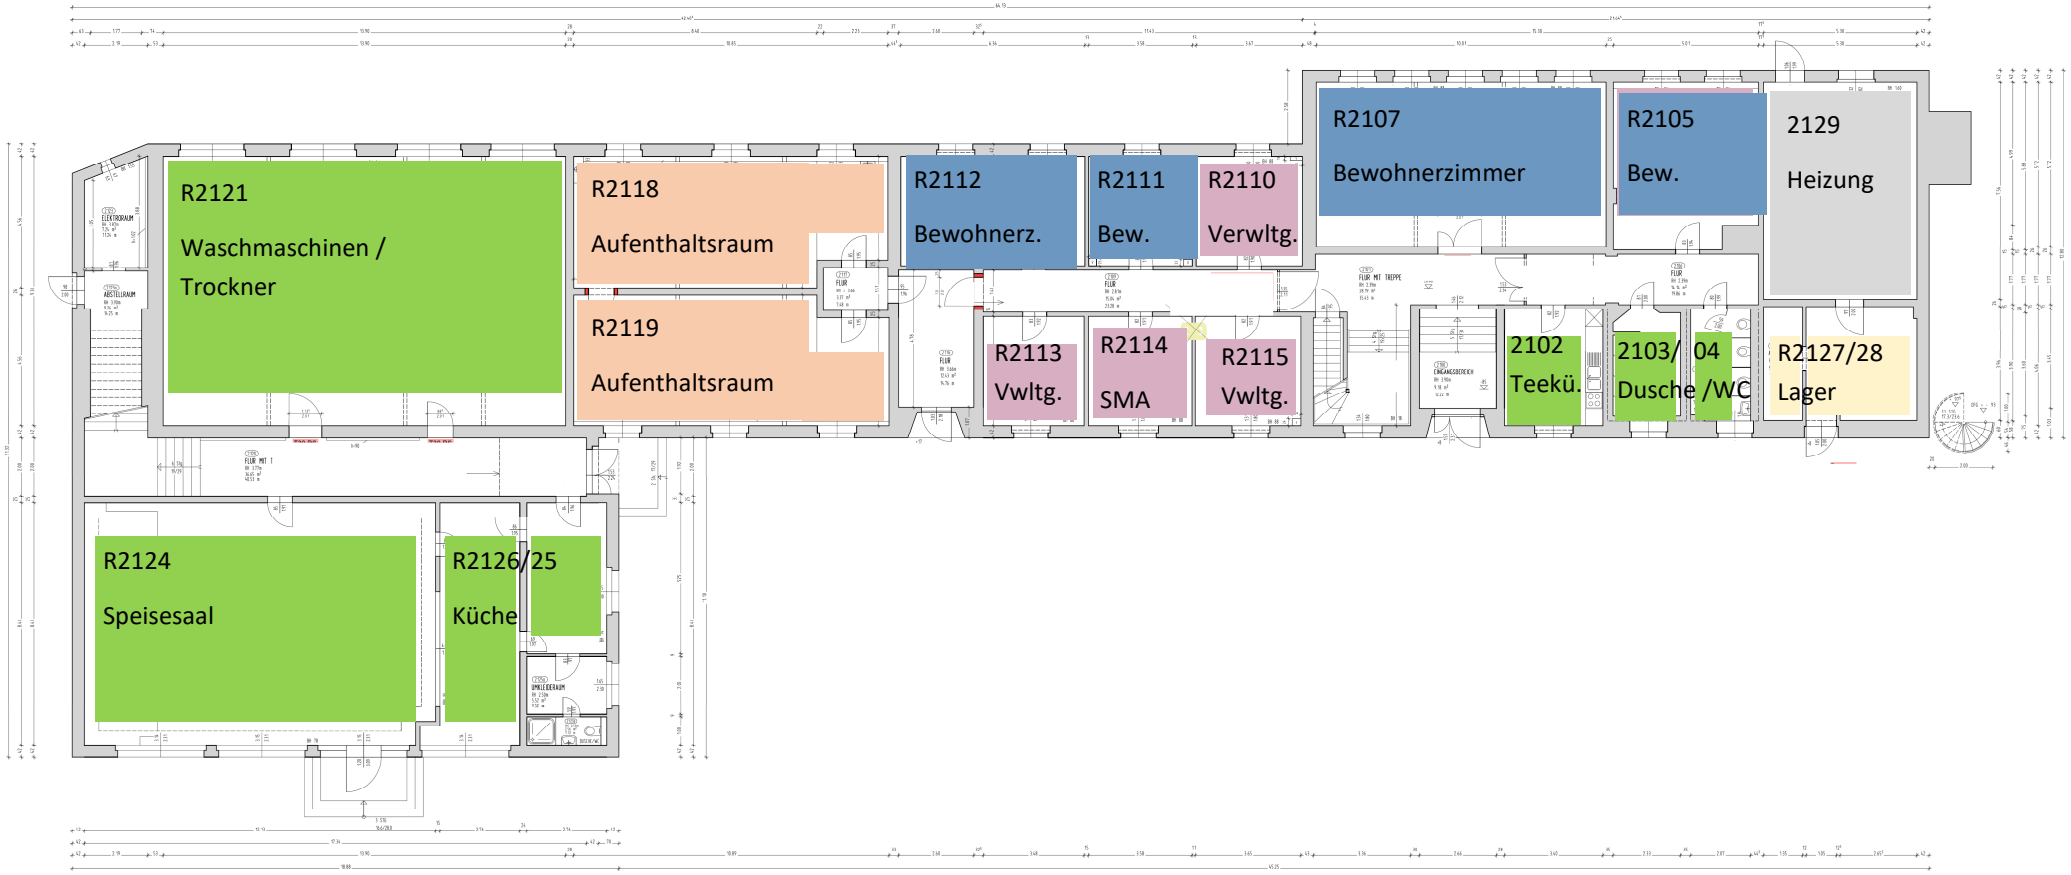

Grundriss OG

rechter Flügel Duschen WC unisex

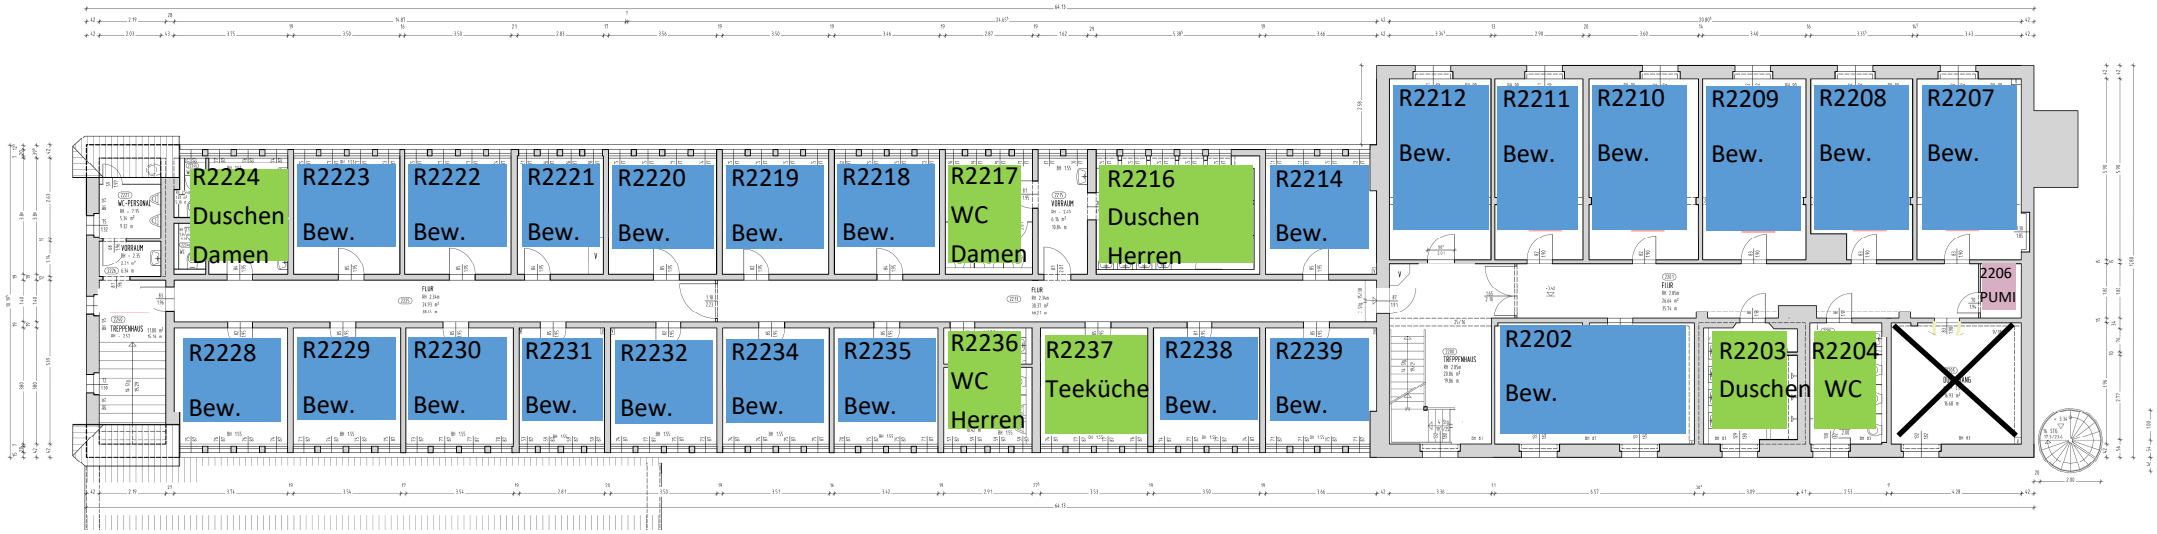

Grundriss DG
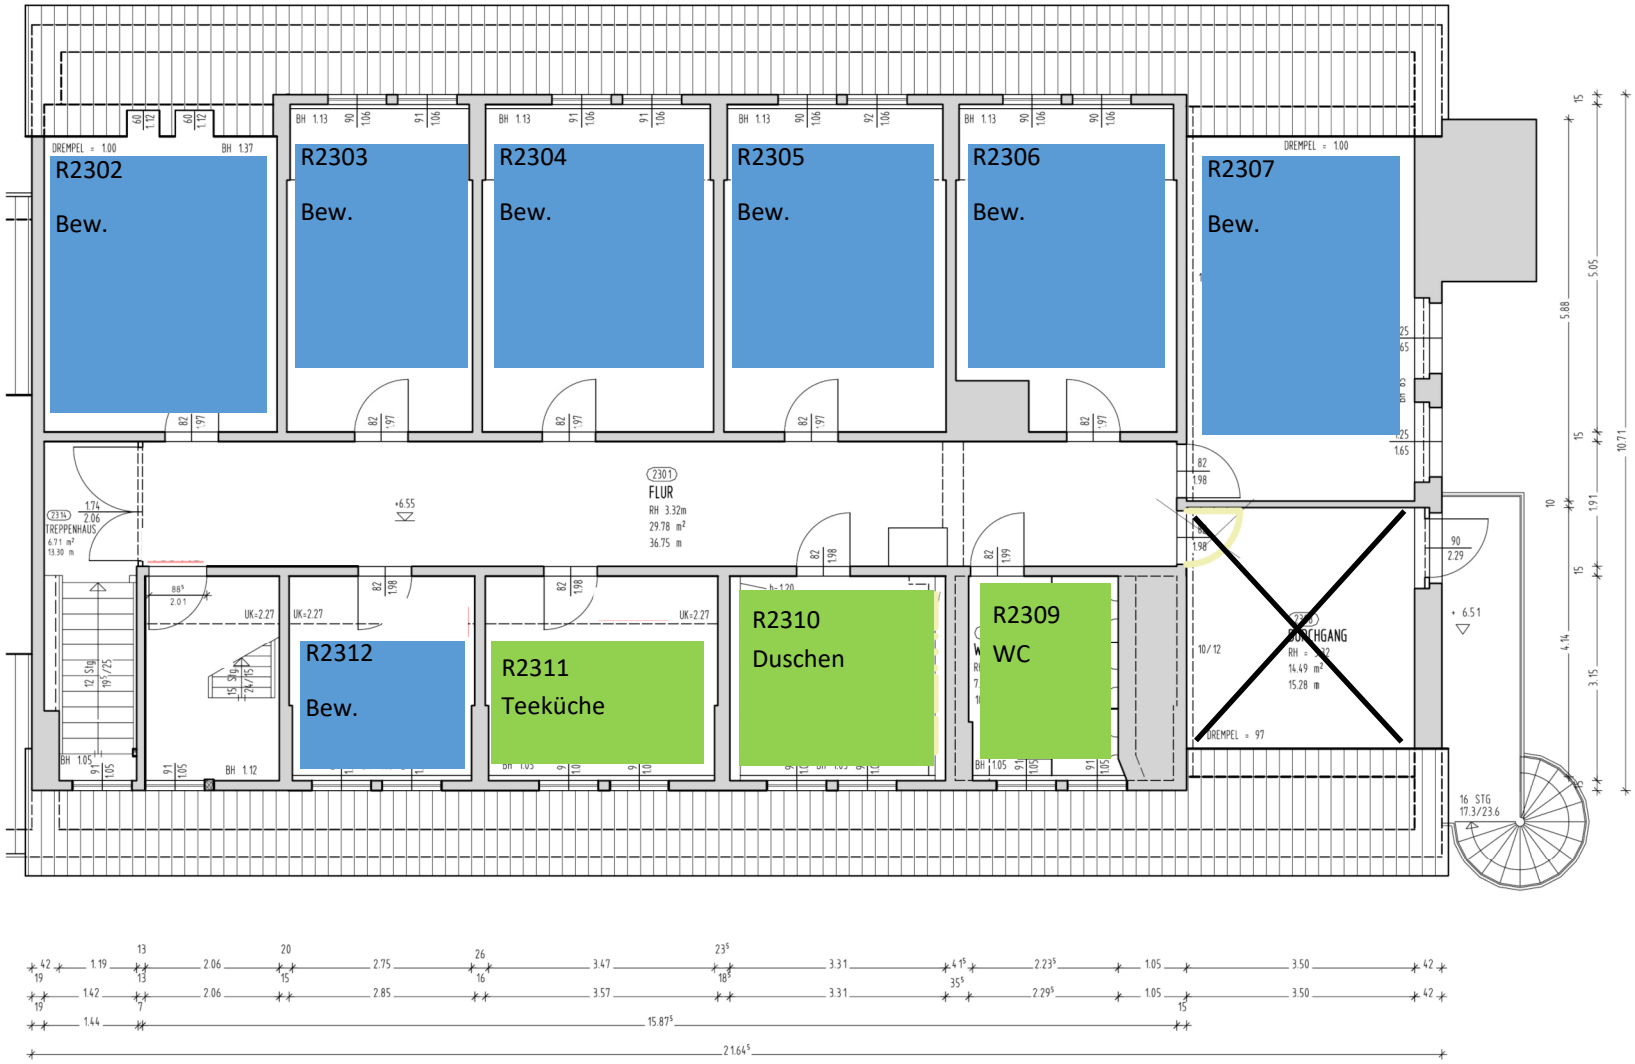
Duschen / WC unisex