

Eingleisige Eisenbahnbrücke über die Wipper bei Hettstedt

M 1:200-1:50

Kont. 1/1-1/2





59,58

Geprüft zur Ausführung
vom fertigen Tage
Guthe 2/2, den 24. Juni 1926.
Hof Oberbergamt
Nr. 6070.
Abnahmeprotokoll.

Querschnitte

a | b | Ansicht

a-a | b-b

 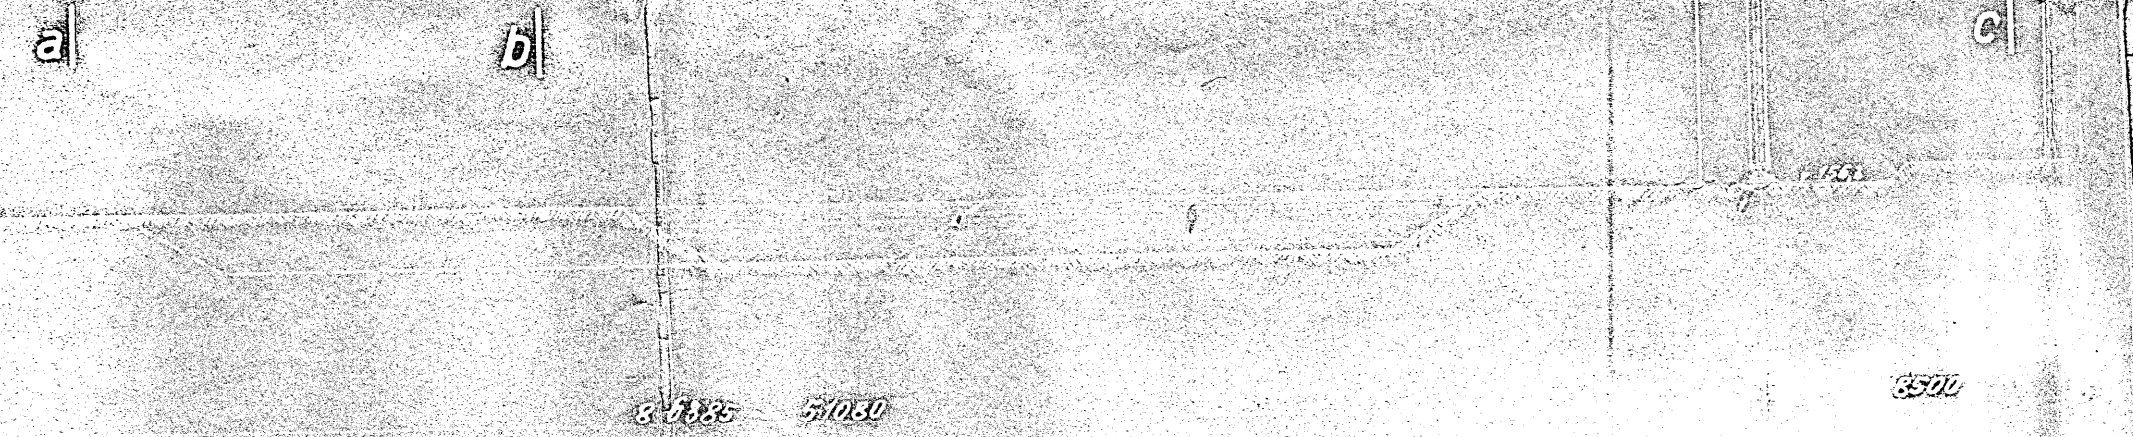 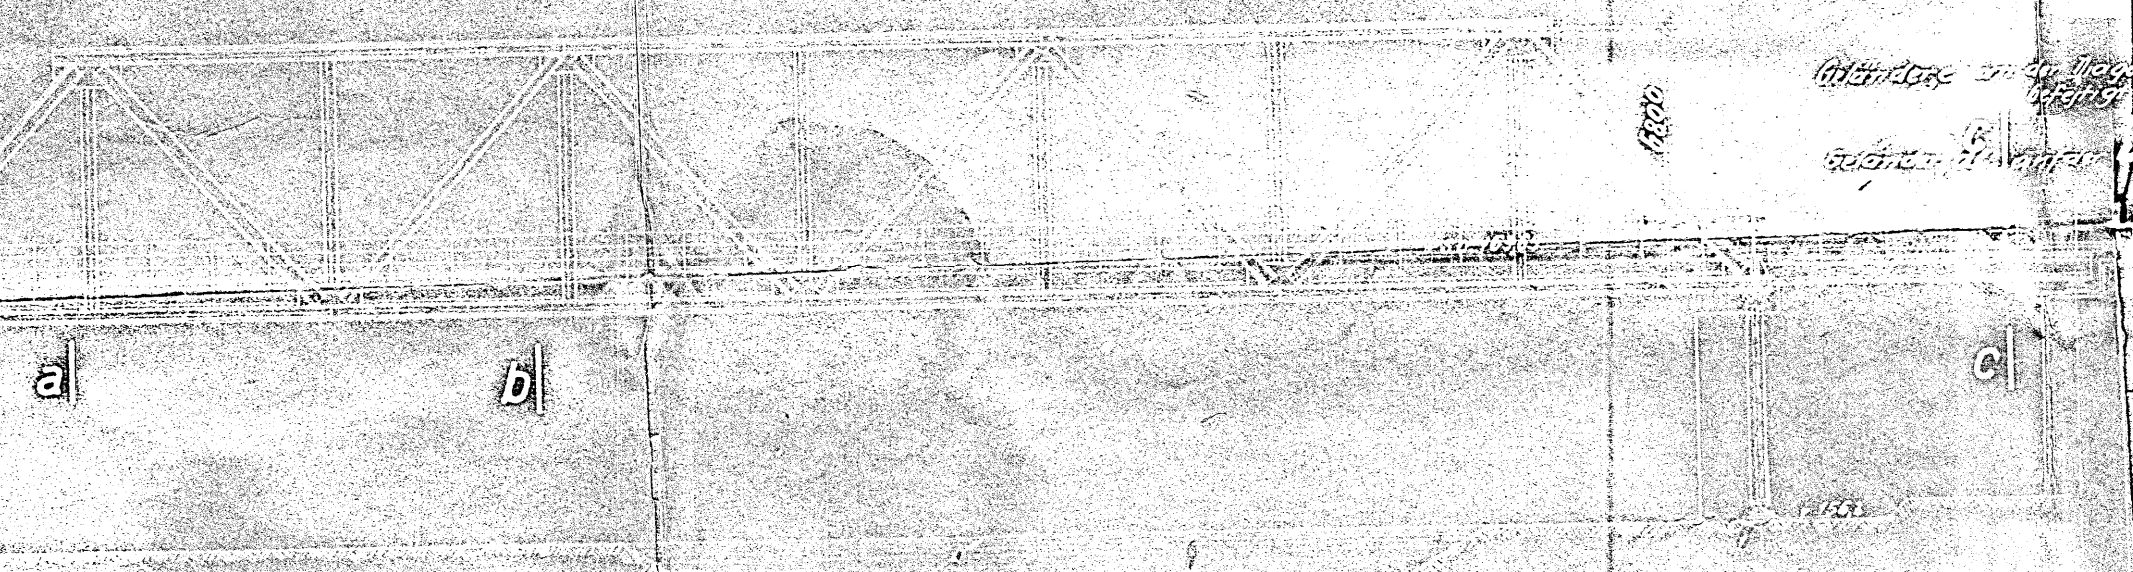



Umriss der Eisenbahnbrücke
Hof. Oberbergamt.

Geprüft zur Ausführung
vom fertigen Tage
Guthe 2/2, den 24. Juni 1926.
Hof Oberbergamt
Nr. 6070.
Abnahmeprotokoll.

Grundriss


Oberer Windverband

Fahrbahn u. unterer Windverband

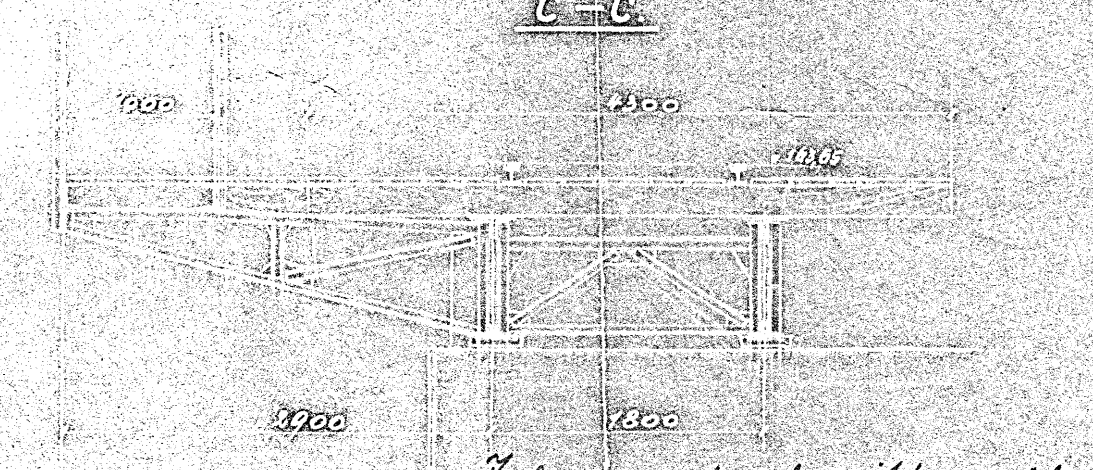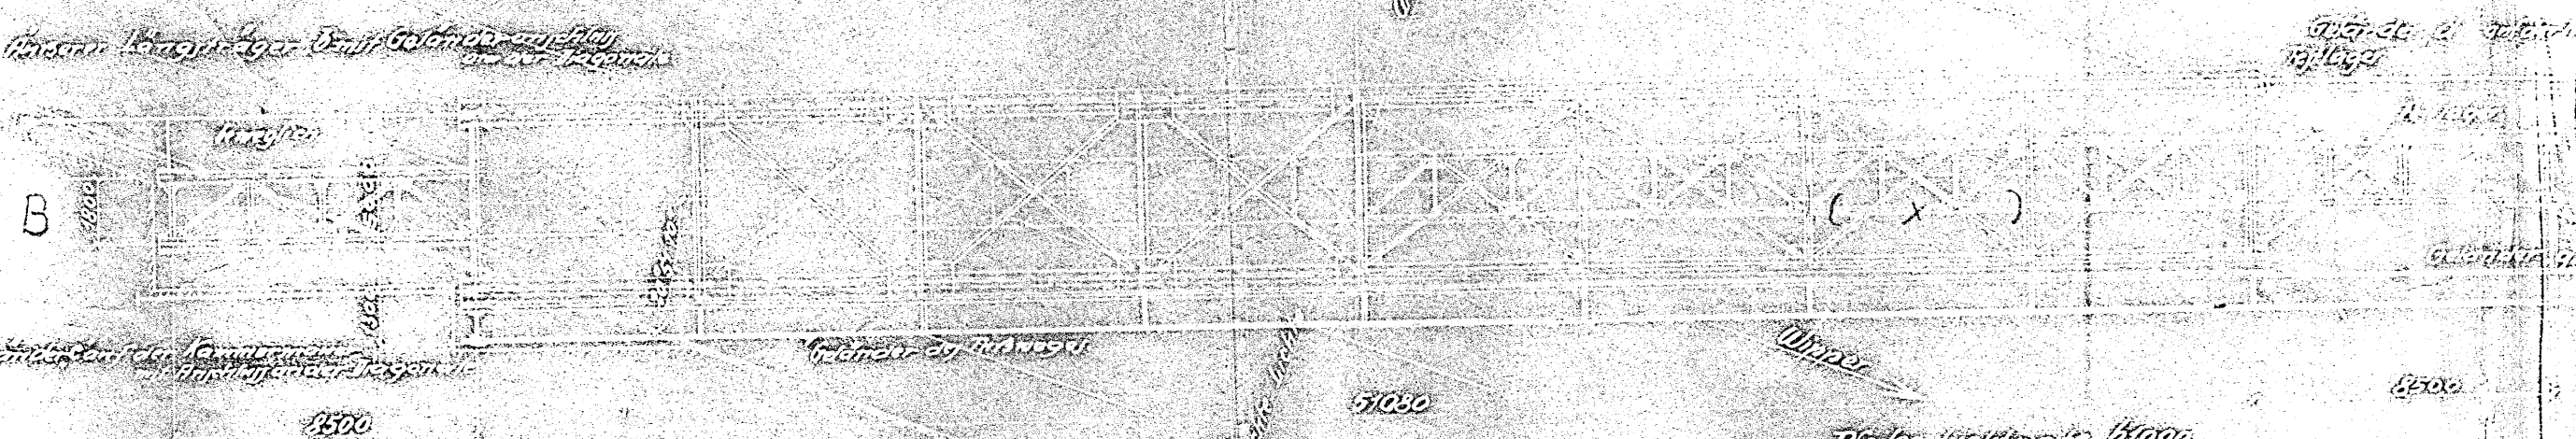

Schwelleneinleitung


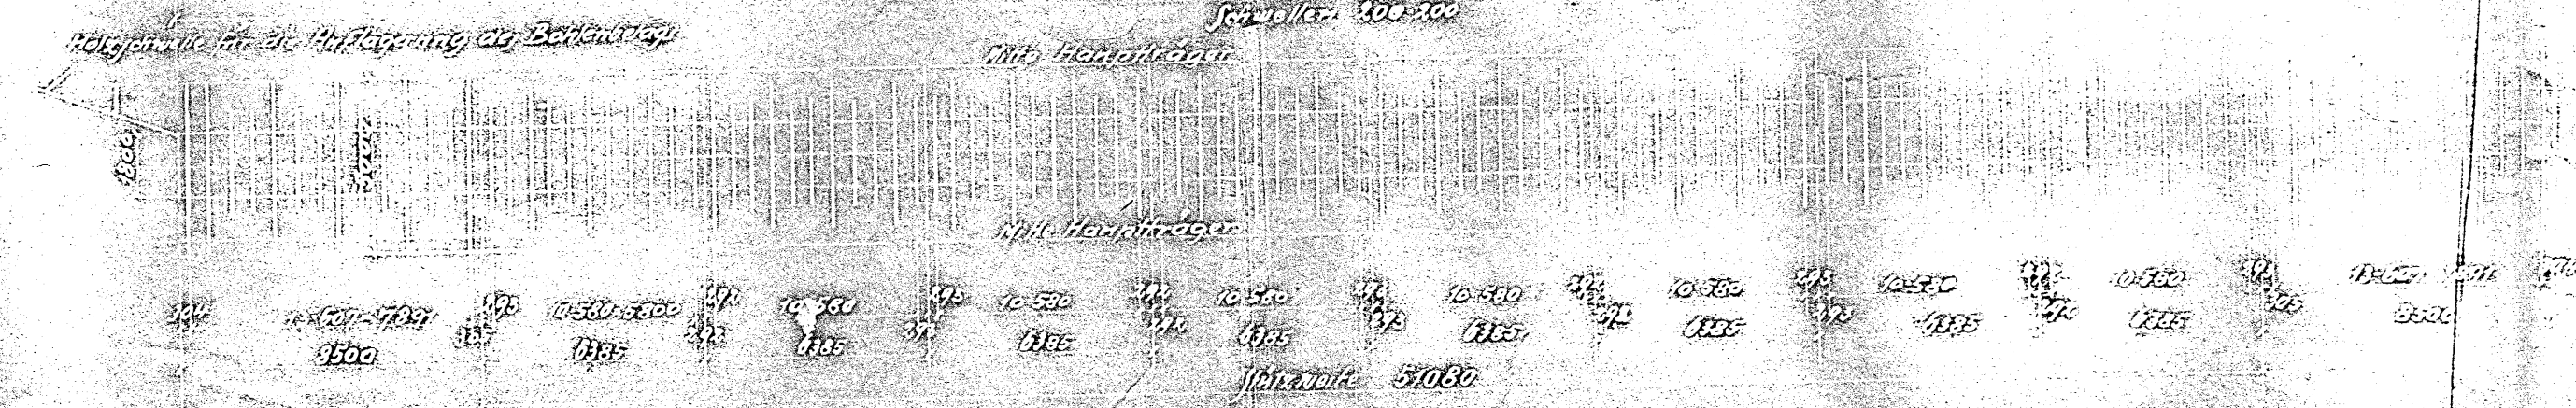



Eisleben, den 1. Oktober 1925.

Mansfeld

Actiengesellschaft für Bergbau und Hüttenbetrieb

gpg. Hoff. gpg. Hoff.



Geprüft zur Ausführung

Hannover, den 1. Oktober 1925.

Mansfeld A.s.
Eisleben.

Reichs Lager der Eisenbahnbrücke über die Wipper.

M. 1:100.

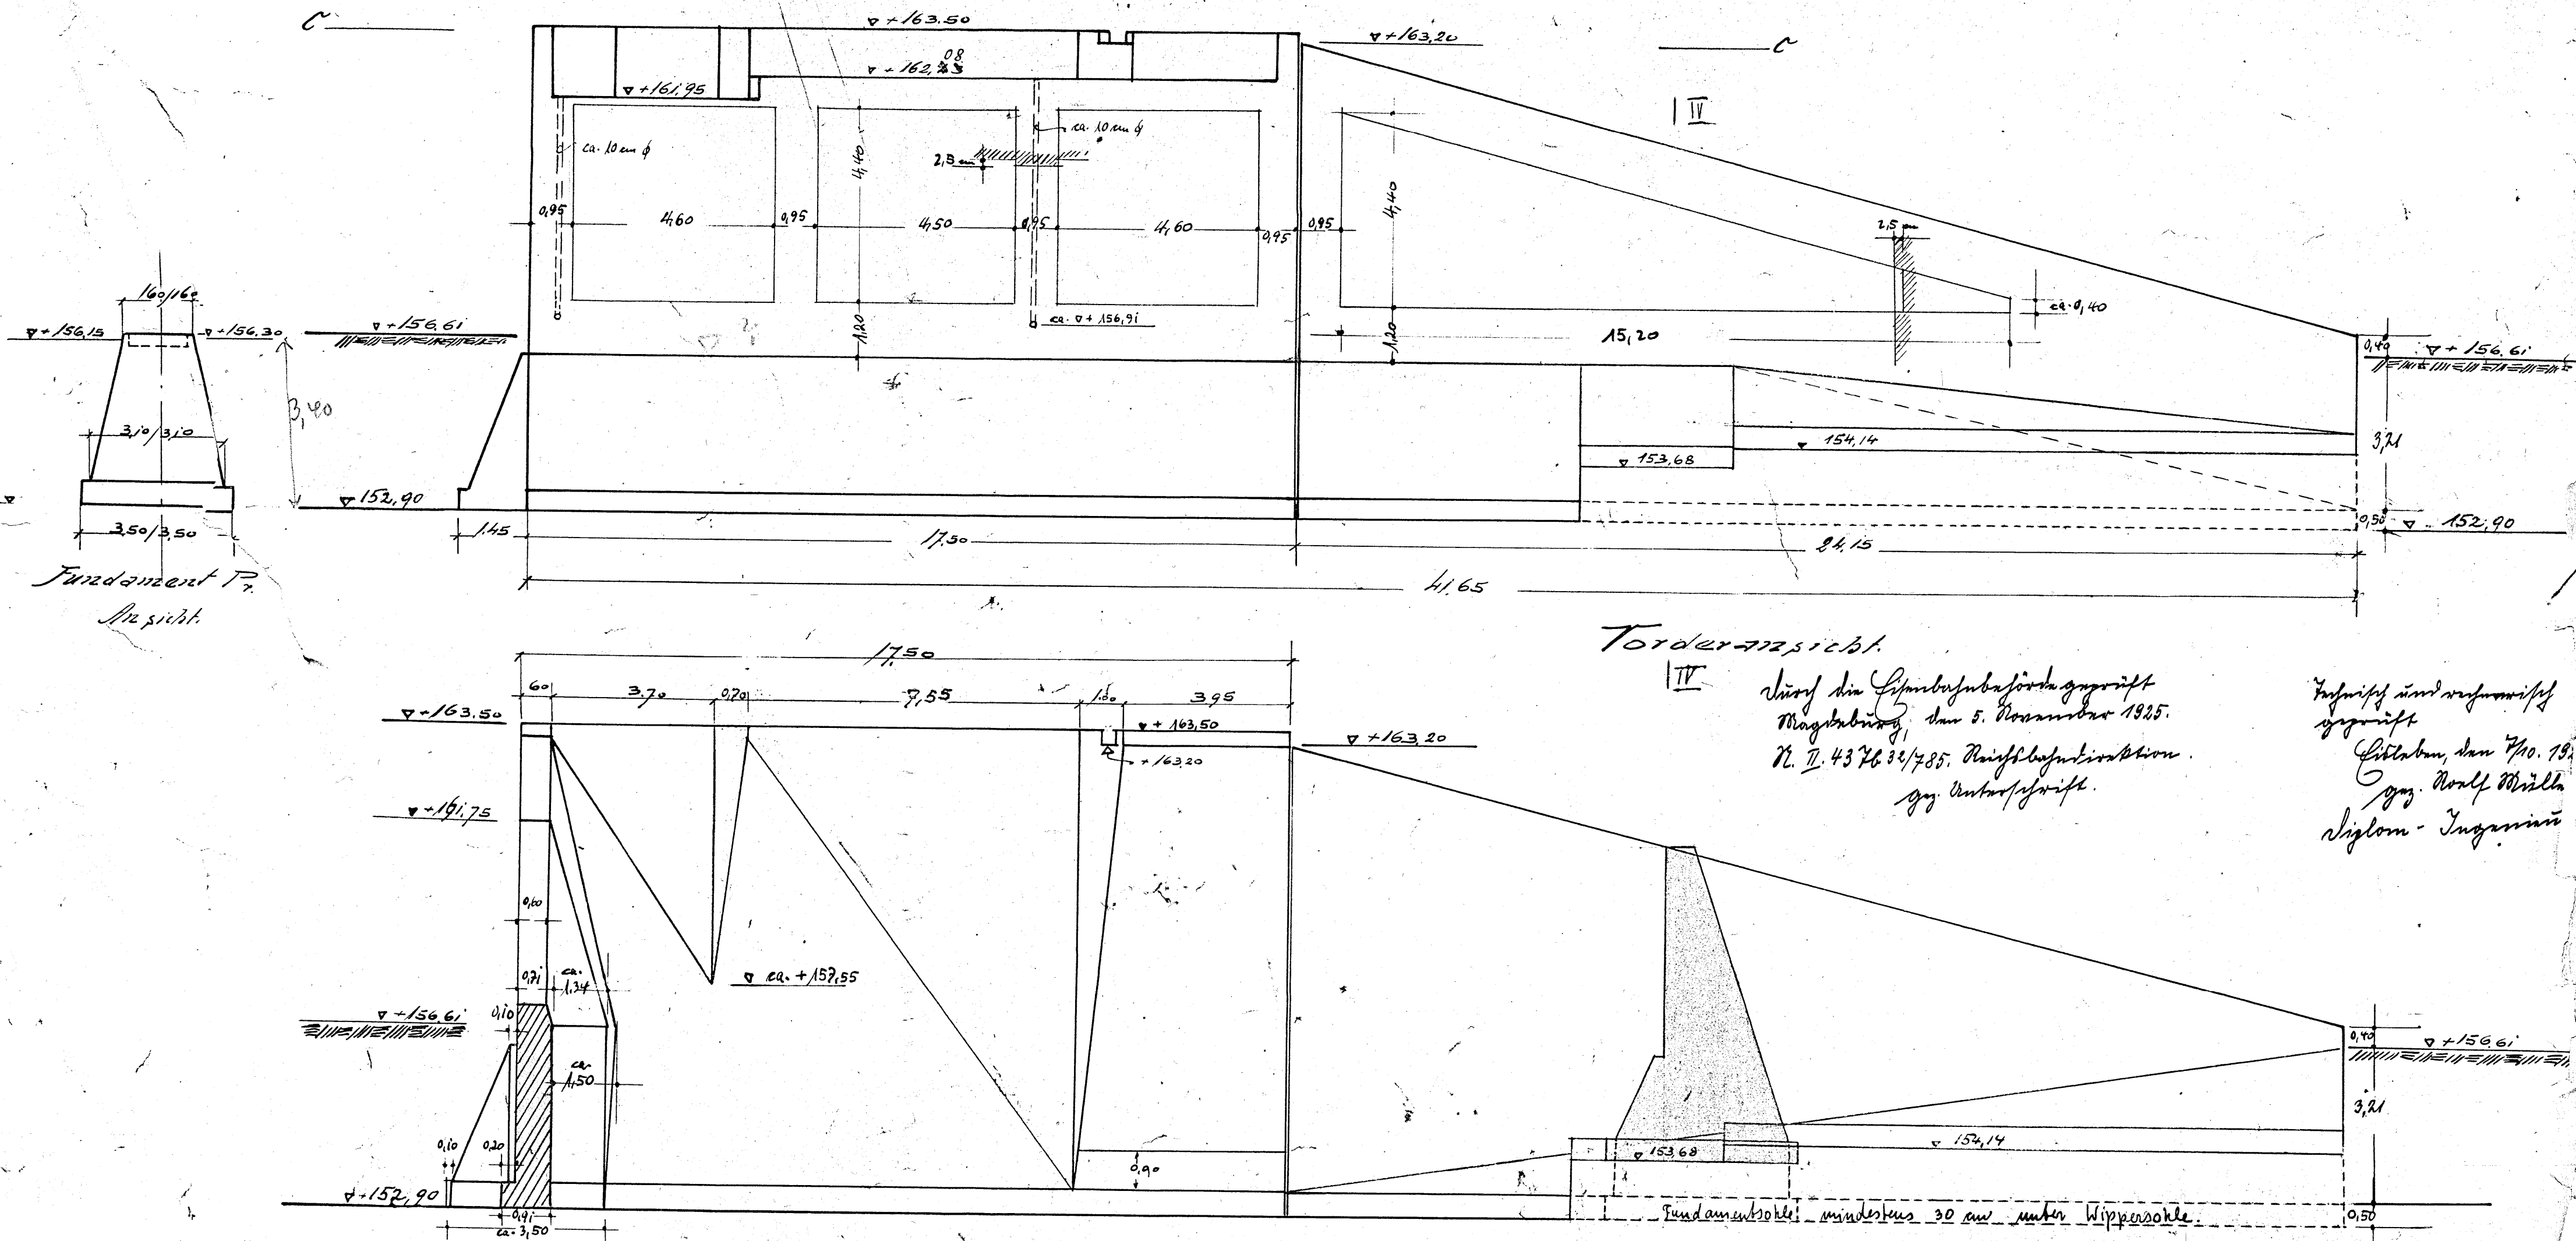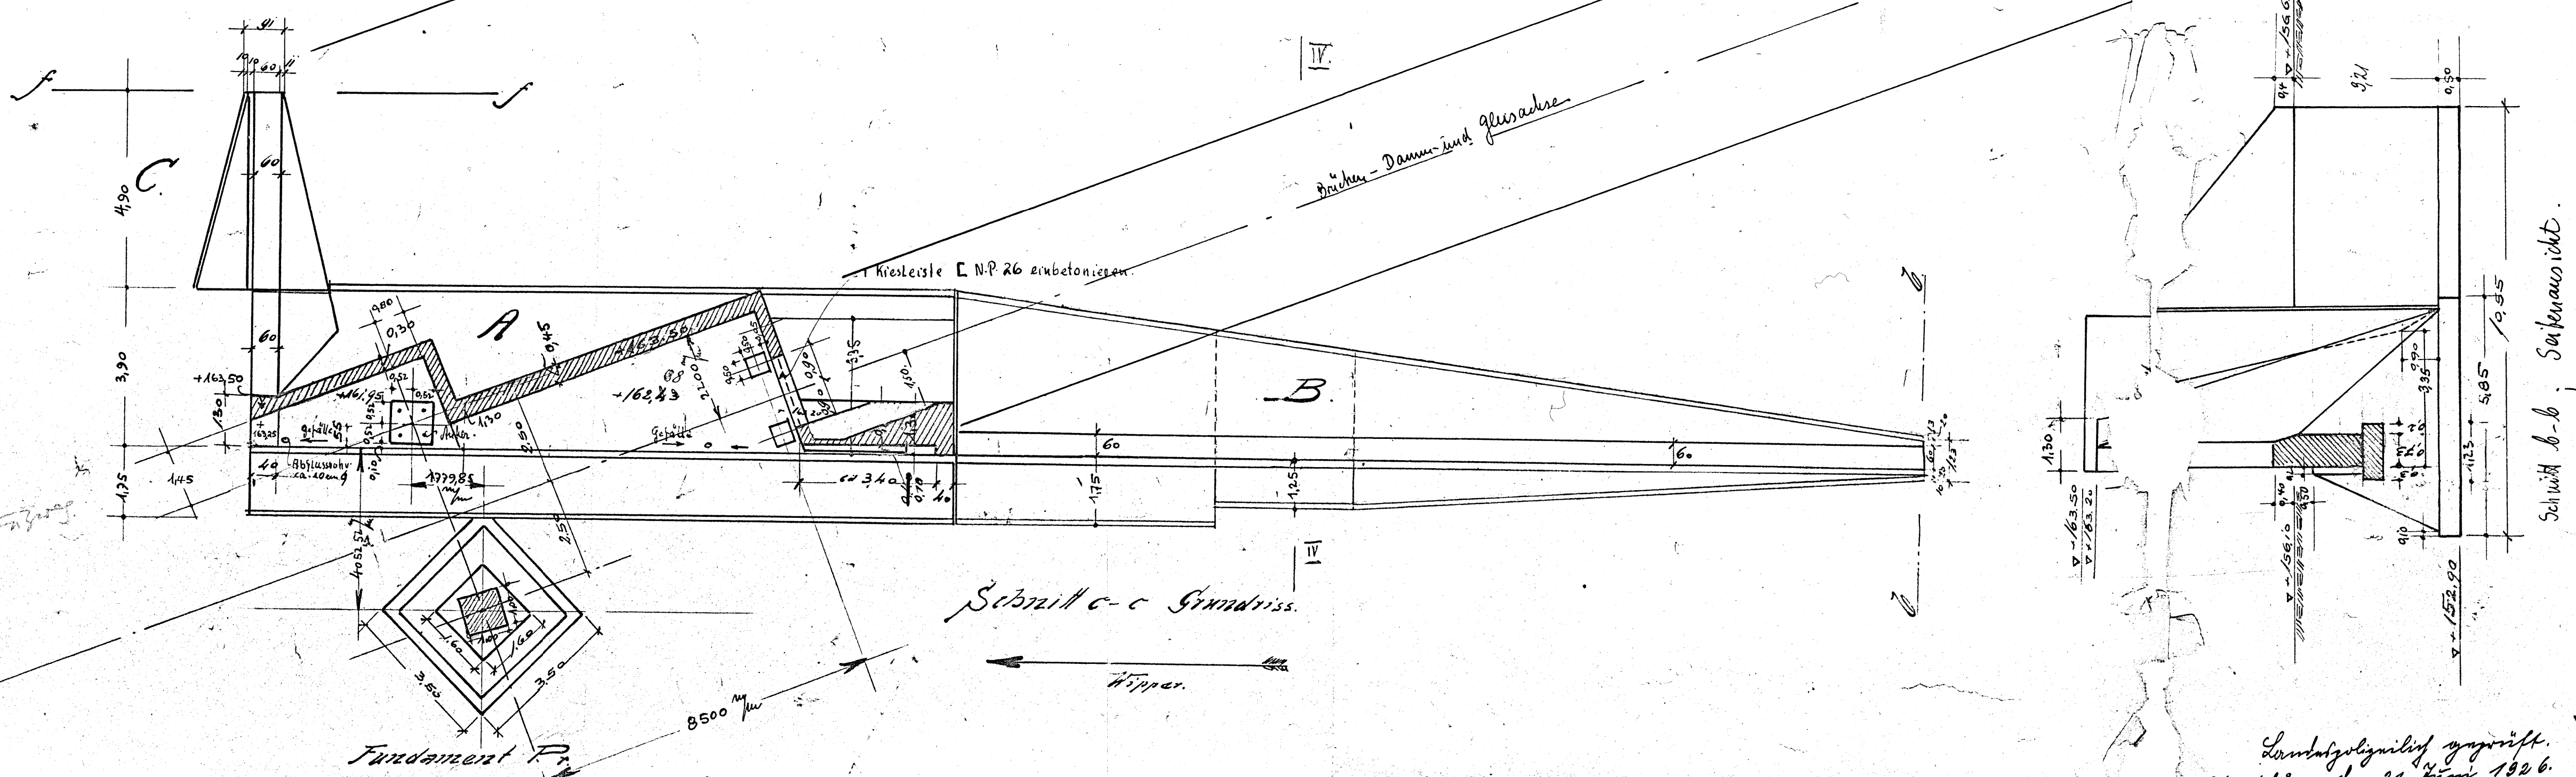




Zeichnungen, die zugehörigen Anlagen,
Pläne, Berechnungen u. s. w. und ihr Inhalt
sind geistiges Eigentum. Sie dürfen nicht ohne
Genehmigung vervielfältigt, unbenutzten Dritten
insicht überlassen werden oder sonstwie mitgeteilt
in anderen Zwecken, als wozu sie dem Empfänger
offiziell sind, benutzt werden. Sie sind auf Verlangen
zu erübrigen.

Dücker & Co., Bauingenieur-Gesellschaft m. b. H.
Düsseldorf



Düsseldorf, im J. 1885.
Dücker & Co.
Bauingenieur-Gesellschaft m. b. H.

72/170 d/s