
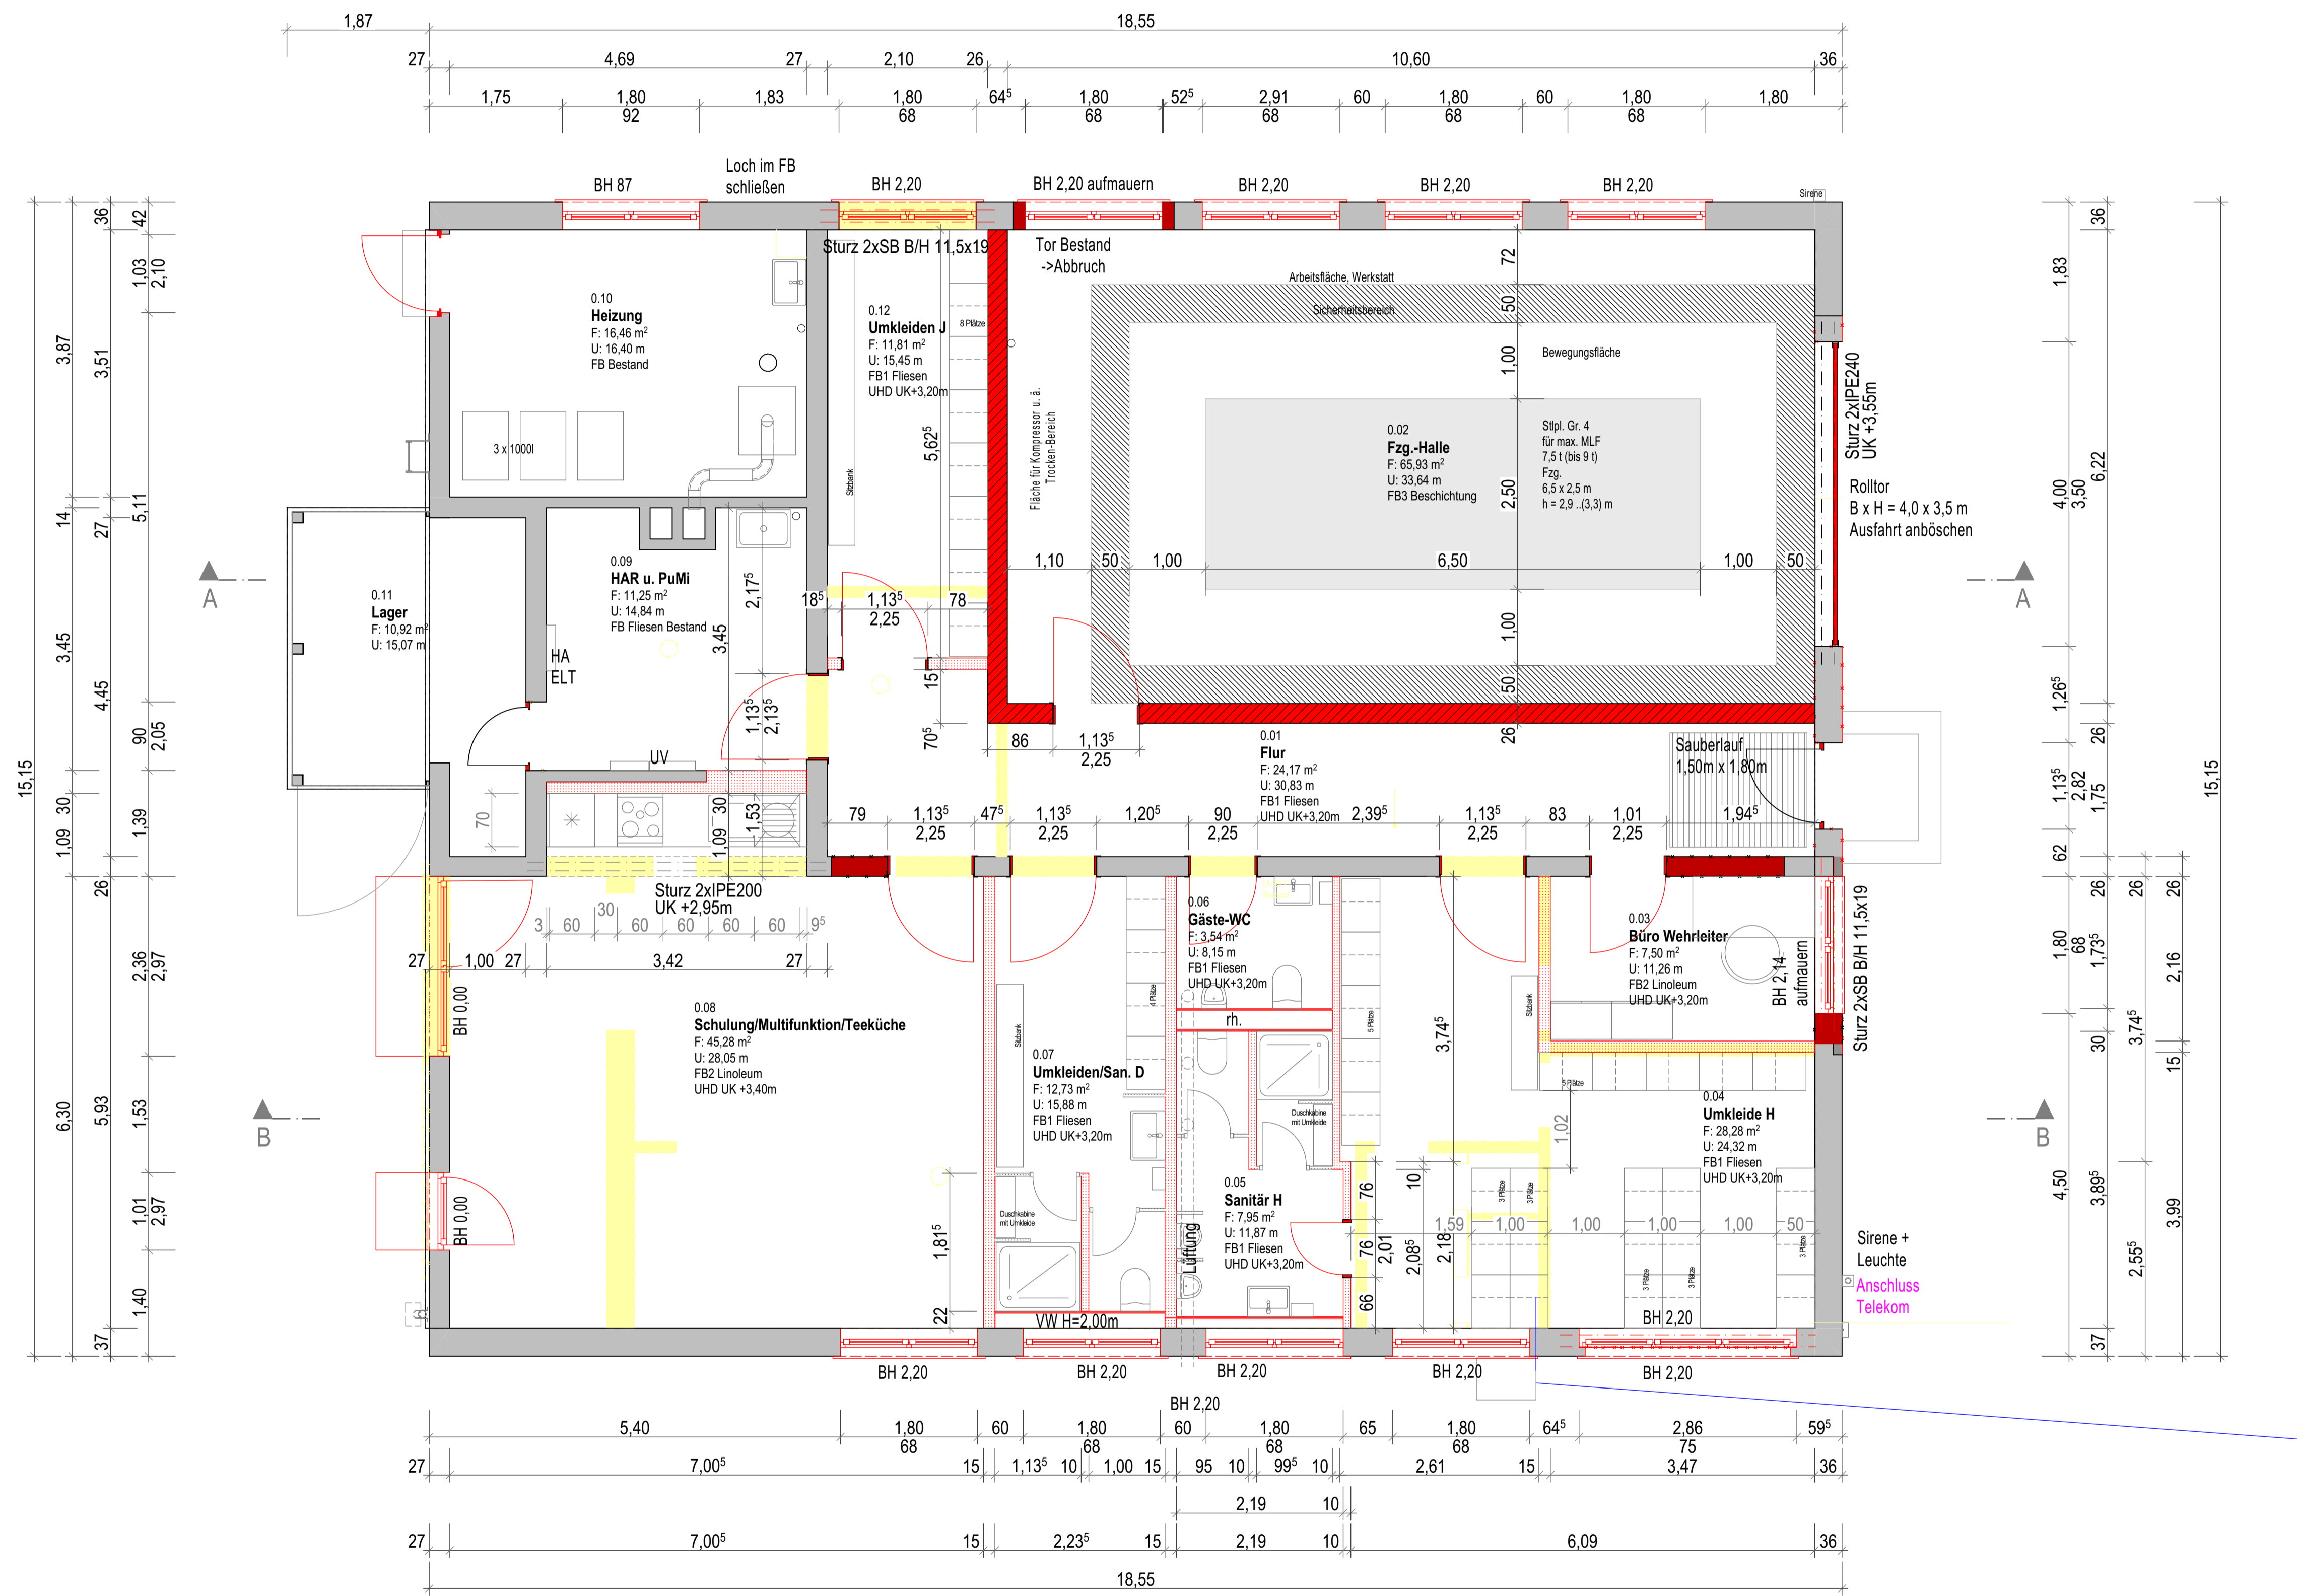


Grundriss Erdgeschoss

M 1/50

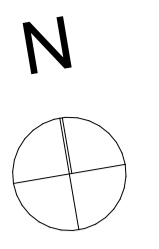

- FB1**
 10 mm Fliesen
 3 mm Dünnbett
 3 mm Abdichtung / Entkopplungsmatte
 70 mm Zementheizestrich CT-C30-F5-S70-H55
 20 mm Tackerplatte
 100 mm Wärmedämmschicht EPS-035-DEO ds>200kPa
 1lg. PE-Folie
 8 mm V60S4
 80 mm Unterbeton
- FB2**
 6 mm Linoleum mit Kleber
 70 mm Zementheizestrich CT-C30-F5-S70-H55
 20 mm Tackerplatte
 110 mm Wärmedämmschicht EPS-035-DEO ds>200kPa
 1lg. PE-Folie
 8 mm V60S4
 80 mm Unterbeton
- FB3**
 2,5 mm Beschichtung R12
 50 mm Verbundestrich im Gefälle CT-C40-F7-V100/50

- Legende:**
- Mauerwerk Bestand
 - Anpassungen Öffnungen
 - Mauerwerk neu
 - Gipskarton-Ständerwand neu
 - Installationswand neu
 - Abbruch Bauteile
 - UHD Unterhangdecke

Sämtliche Maße sind vom Unternehmer eigenverantwortlich am Bau zu prüfen.
 Alle Werkpläne sind nur in Verbindung mit den gültigen Schal- und Bewehrungsplänen des Tragwerksplaners sowie den Durchbruchplänen der Fachingenieure gültig und/oder den ergänzenden Angaben. Dehnungsfugen sind nach Angabe Tragwerksplaner auszuführen.
 Der Ausführende ist verpflichtet, den Auftraggeber auf etwaige Unstimmigkeiten der Ausführungsunterlagen hinzuweisen (VOB, § 3.3).

- ▽ = OK Fertigbau
- △ = UK Fertigbau
- ◀ = OK Rohbau
- ▲ = UK Rohbau
- = Deckendurchbruch
- ◻ = Wanddurchbruch
- ◻ = Bodenschlitz
- ◻ = Bodendurchbruch
- ▬ = Abbruch
- S = Sanitär
- H = Heizung
- E = Elektro
- L = Lüftung
- G = Gas
- FD = Fundamentdurchbruch
- FA = Fundamentausspannung
- FS = Fundamentalschlitz
- WD = Wanddurchbruch
- WA = Wandausspannung
- WS = Wandschlitz senkrecht
- WW = Wandschlitz waagrecht
- DD = Deckendurchbruch
- DA = Deckenauspannung
- DS = Deckenschlitz
- FBS = Fußbodenschlitz
- FBA = Fußbodenauspannung

INDEX	DATUM	ÄNDERUNG
a	05.03.2025	Sanitär Herren, Umkleide

Ausführung

ARCHITEKTUR & STATIKBÜRO
 BEYER LÄTZSCH

André Beyer und Marco Lätzsch CbR
 Pappisches Tor 1
 04668 Grimma

VORHABEN **Umbau einer vorhandenen Halle zur Feuerweh**
 Alte Dorfstraße 5, 04685 Nerchau, OT Cannewitz

BAUHERR **Stadt Grimma**
 Markt 16/17, 04668 Grimma

PLAN **Grundriss Halle**

MAßSTAB/DATUM M 1:50 21.02.2025 **A01a**

PLANER UNTERSCHRIFT 2022-25