


Bauzeitenplan

Umbau vorh. Halle zur Feuerwehr - Alte Dorfstraße 5, Cannewitz

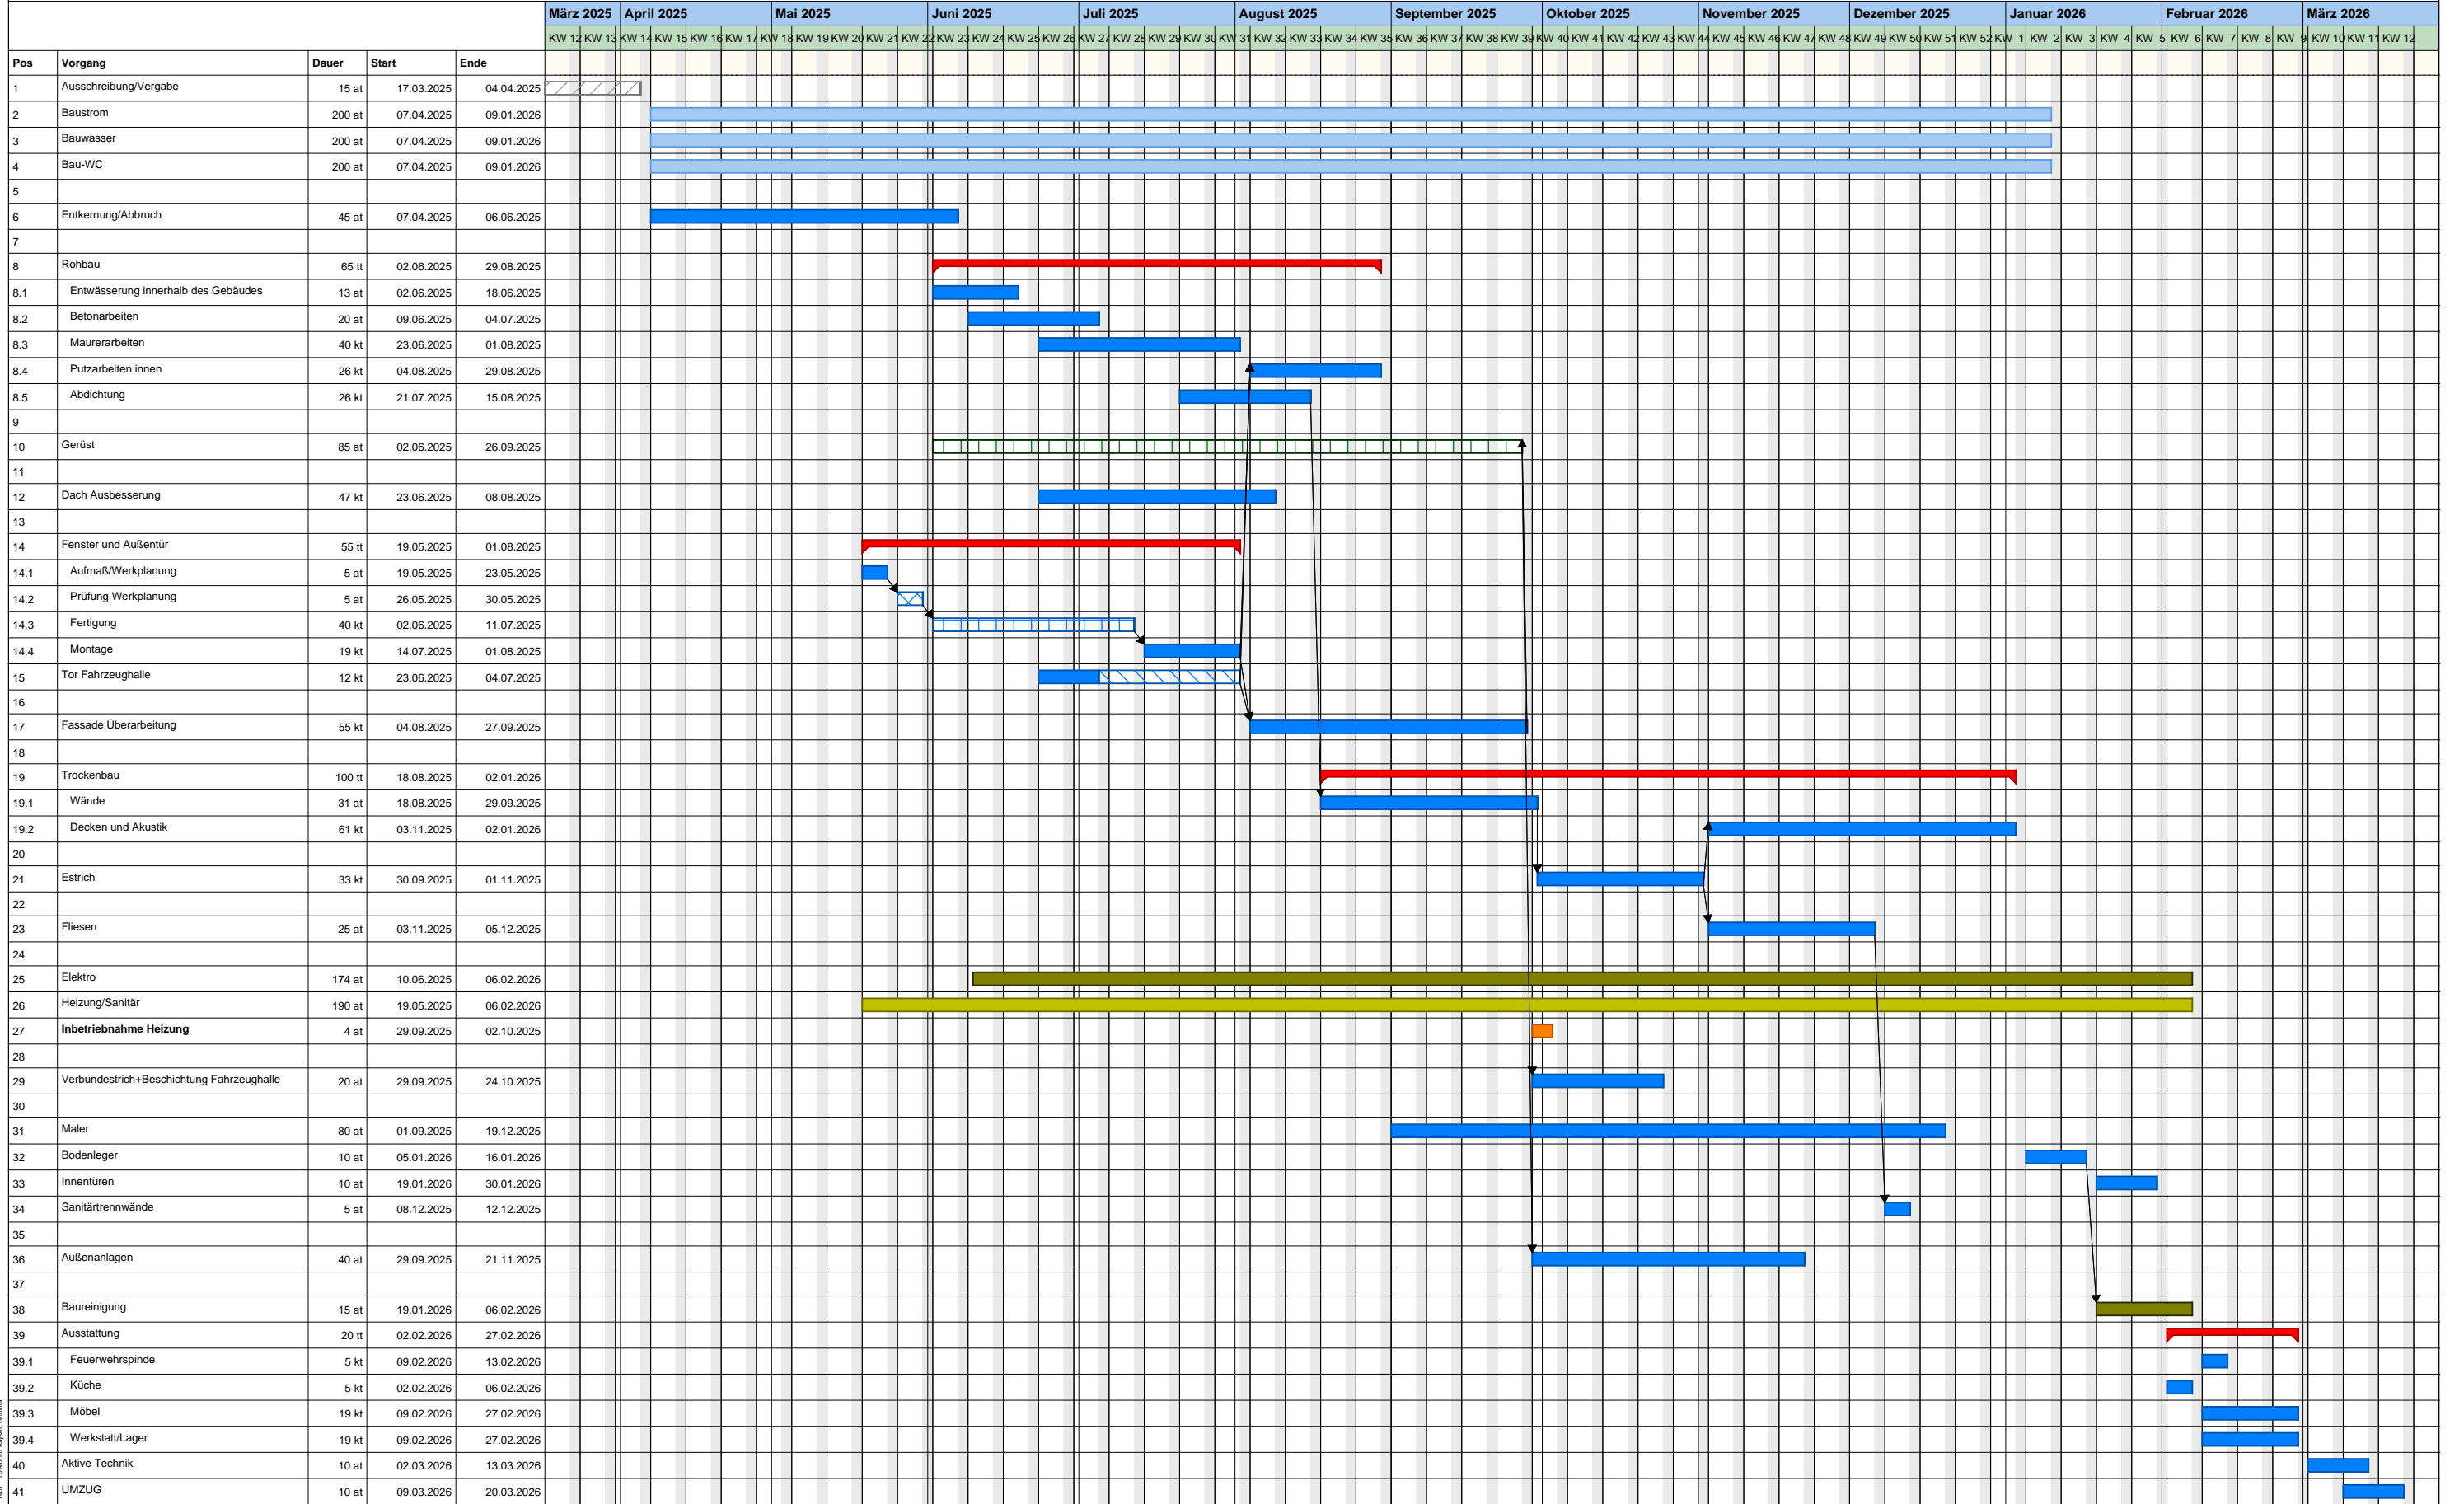

Projektzeitrahmen von 17.03.2025 bis 31.12.2026