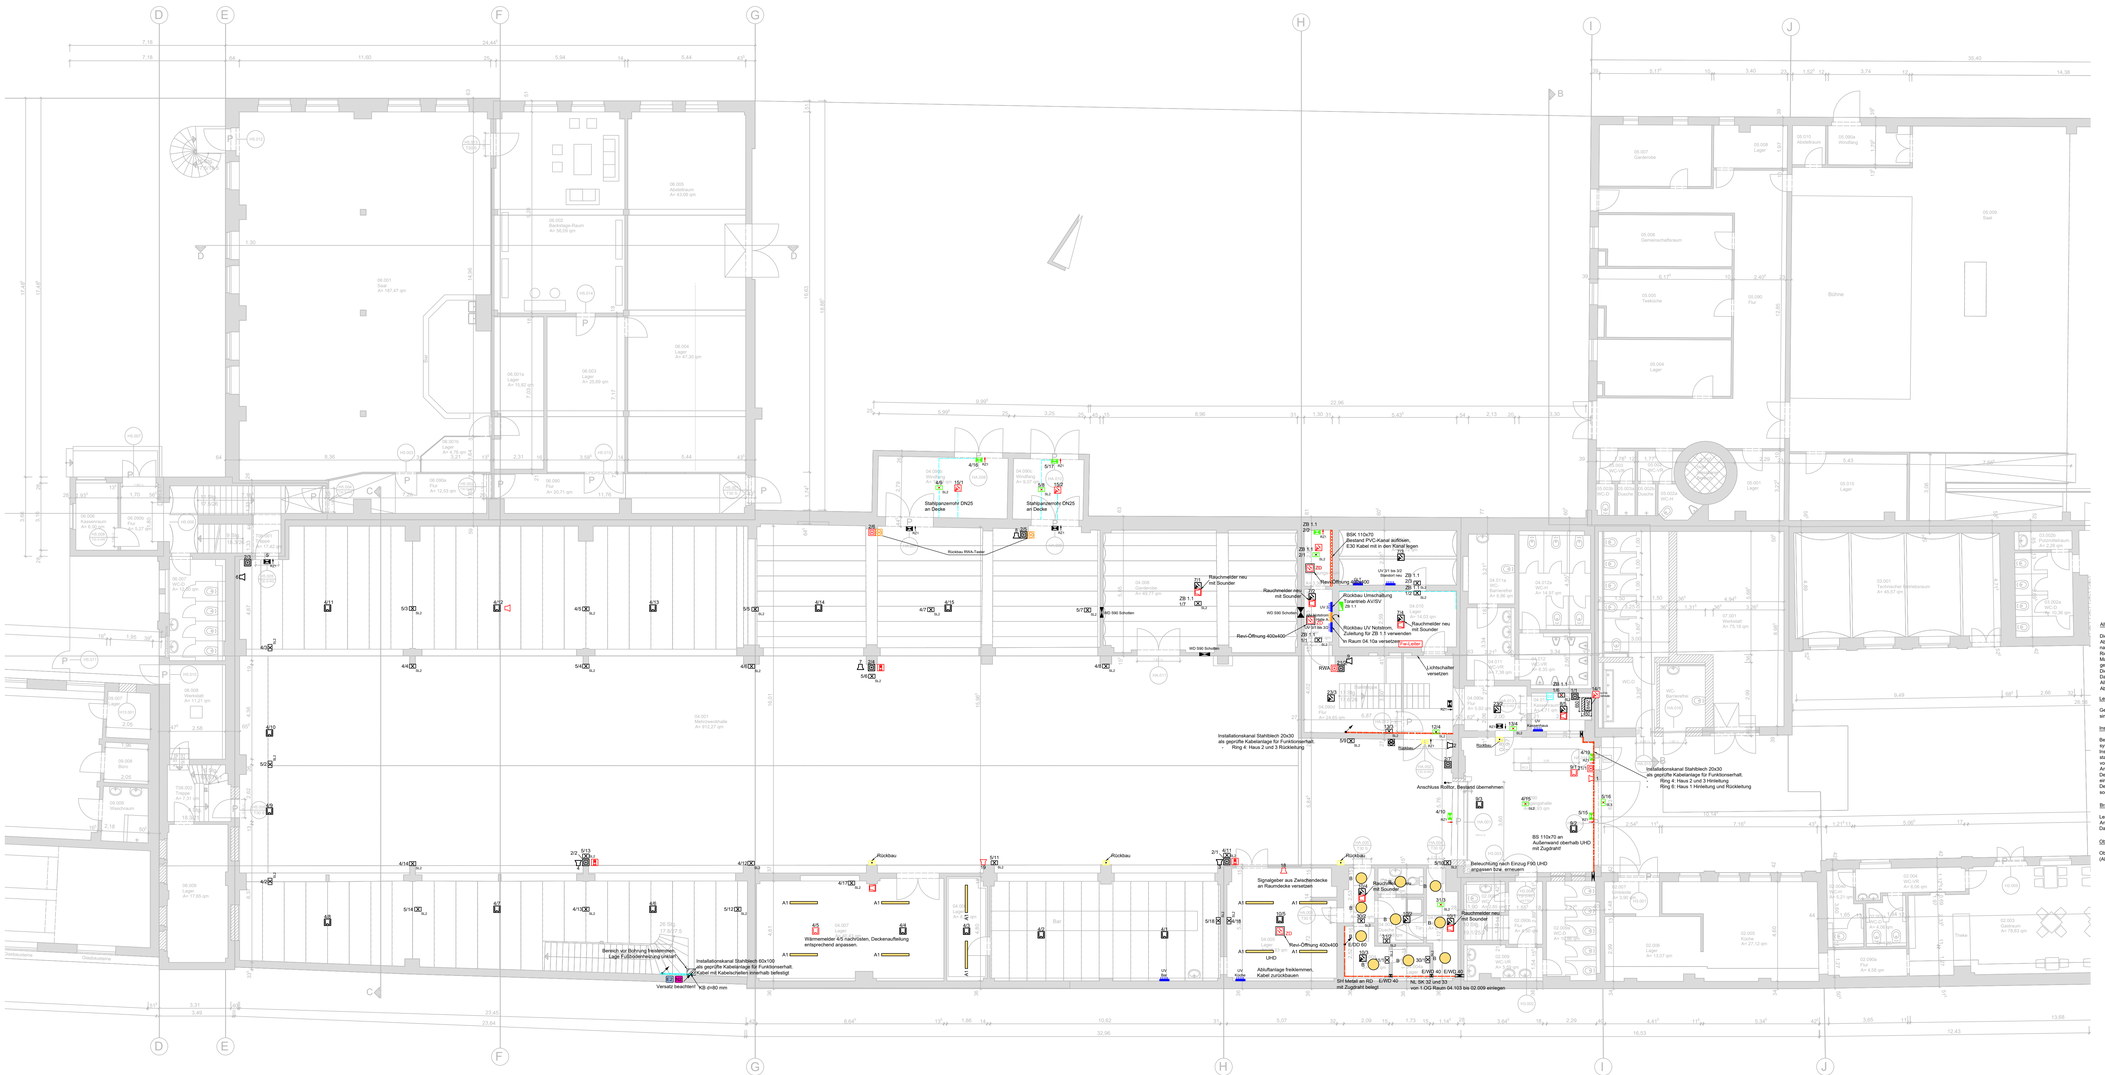
Ringleitung Sicherheitsbeleuchtung
Ringleitung Sicherheitsbeleuchtung
Ringleitung Sicherheitsbeleuchtung