



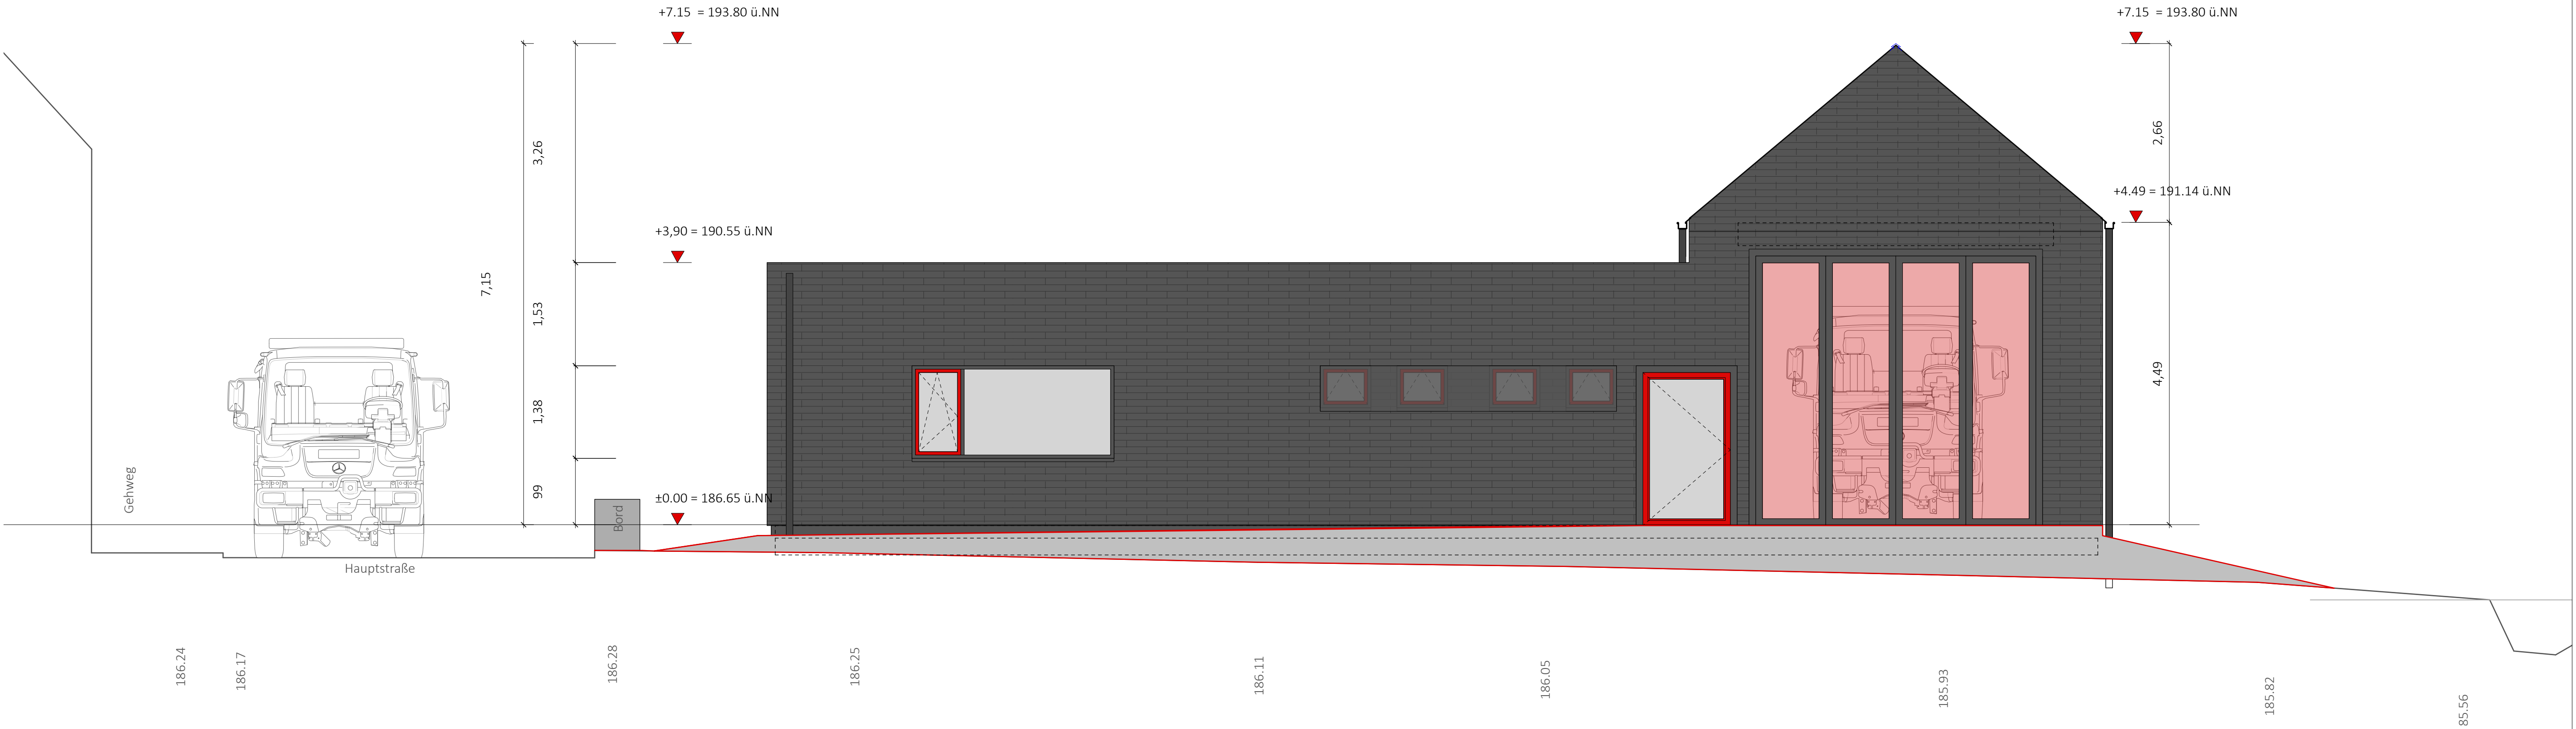


Ansicht Nord

Beispielbild Material
Faserzementschindeln

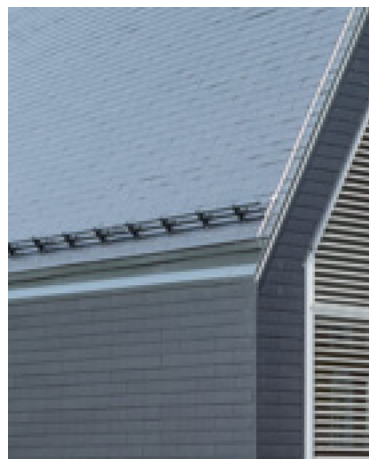

Legende

- OL Oberlicht
- GL Glasfeld

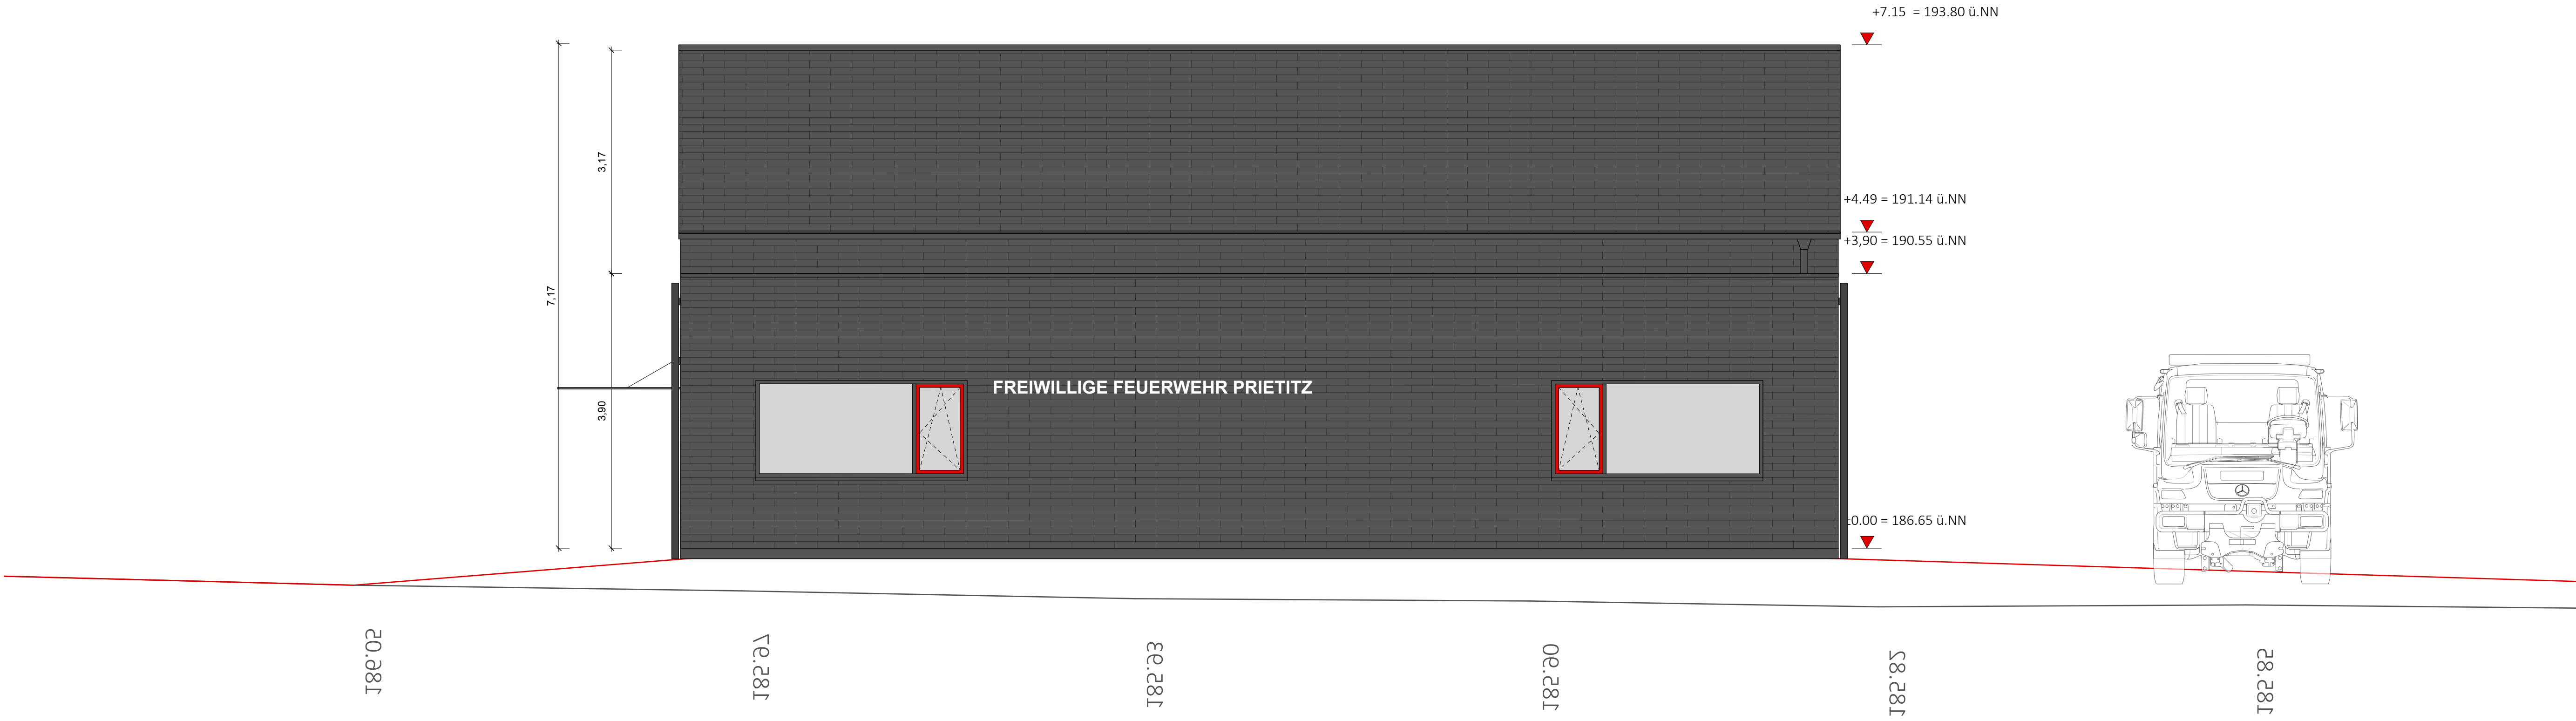

Ansicht Ost

Planstände:			
Index	Bearbeitung/Verteiler	Datum	gez.
A	Planerstellung	10.12.2024	MS
B	Anpassung Statik	25.02.2025	JH

Zeichnung: Ansicht Nord + Ost

Plannummer: 1042-05-250225-AN_N_O

Maßstab: M 1:50 LP: Ausführung

Blattformat: DIN A1 Status/Freigabe:

Angegebene Maßstäbe sind nur bei Ausgabe in original Beträge!

Projekt: Neubau Feuerwehrgerätehaus

Hauptstraße, 01920 Elstra OT

Prietitz

Bauherr: Stadt Elstra

Am Markt 1

01920 Elstra

Planung:

KKS Architektur + Gestaltung

Kleinbusch, Kurzer, Seidel Architekten und Ingenieure PartG mbH
Ludwigstrasse 1 | D-01099 Dresden | Fon +49(0)351 262 795 54 | Fax +49(0)351 262 795 55
www.kks-architektur.de | info@kks-architektur.de