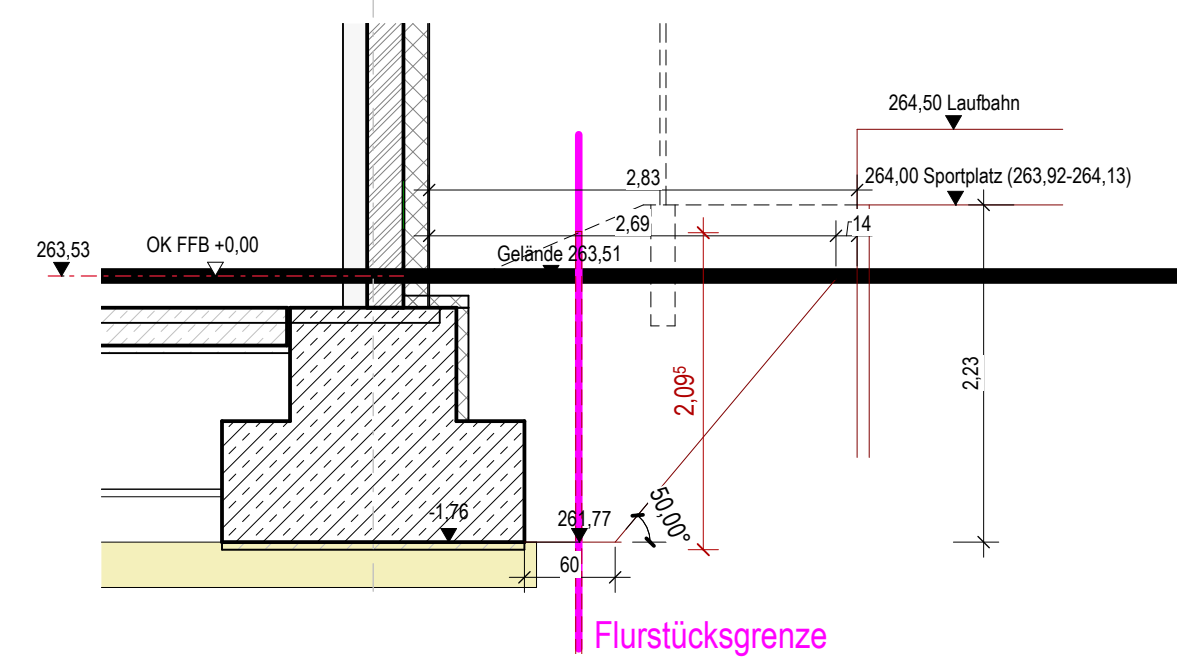
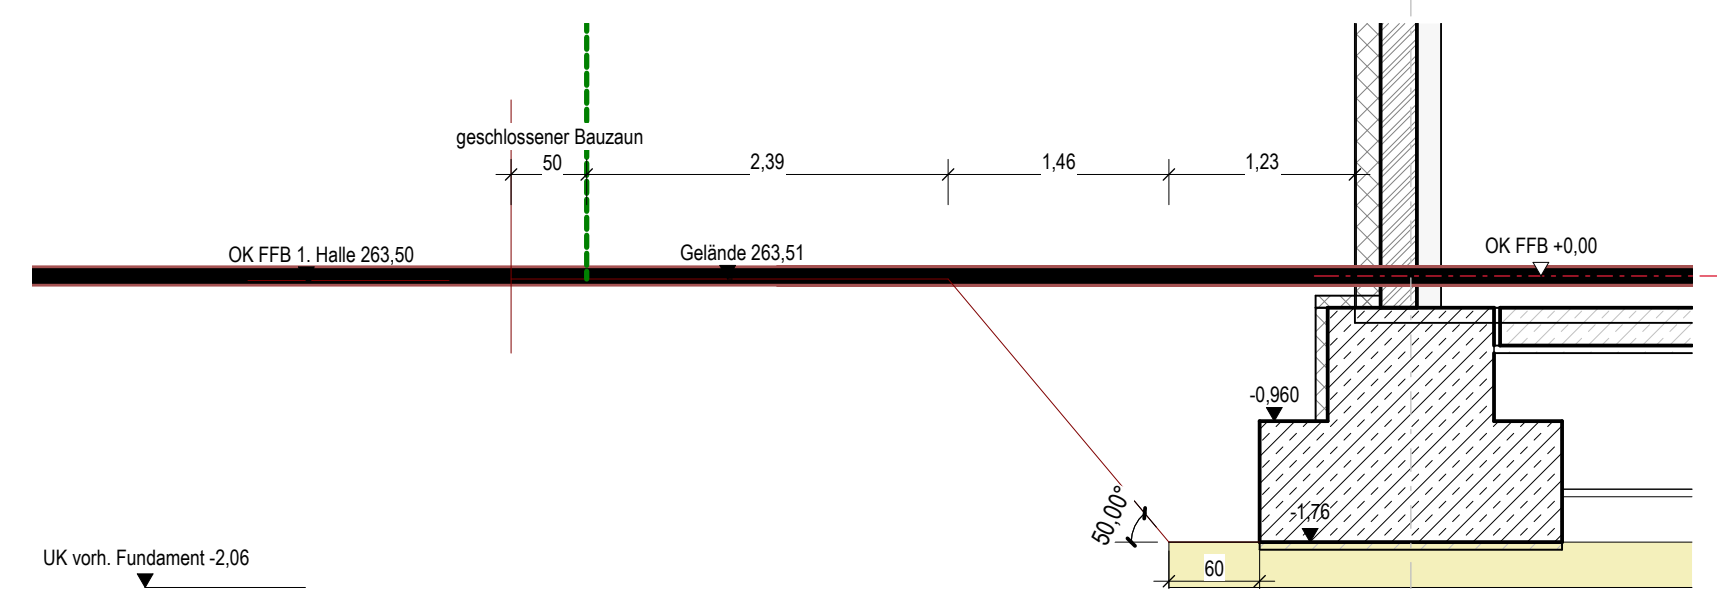
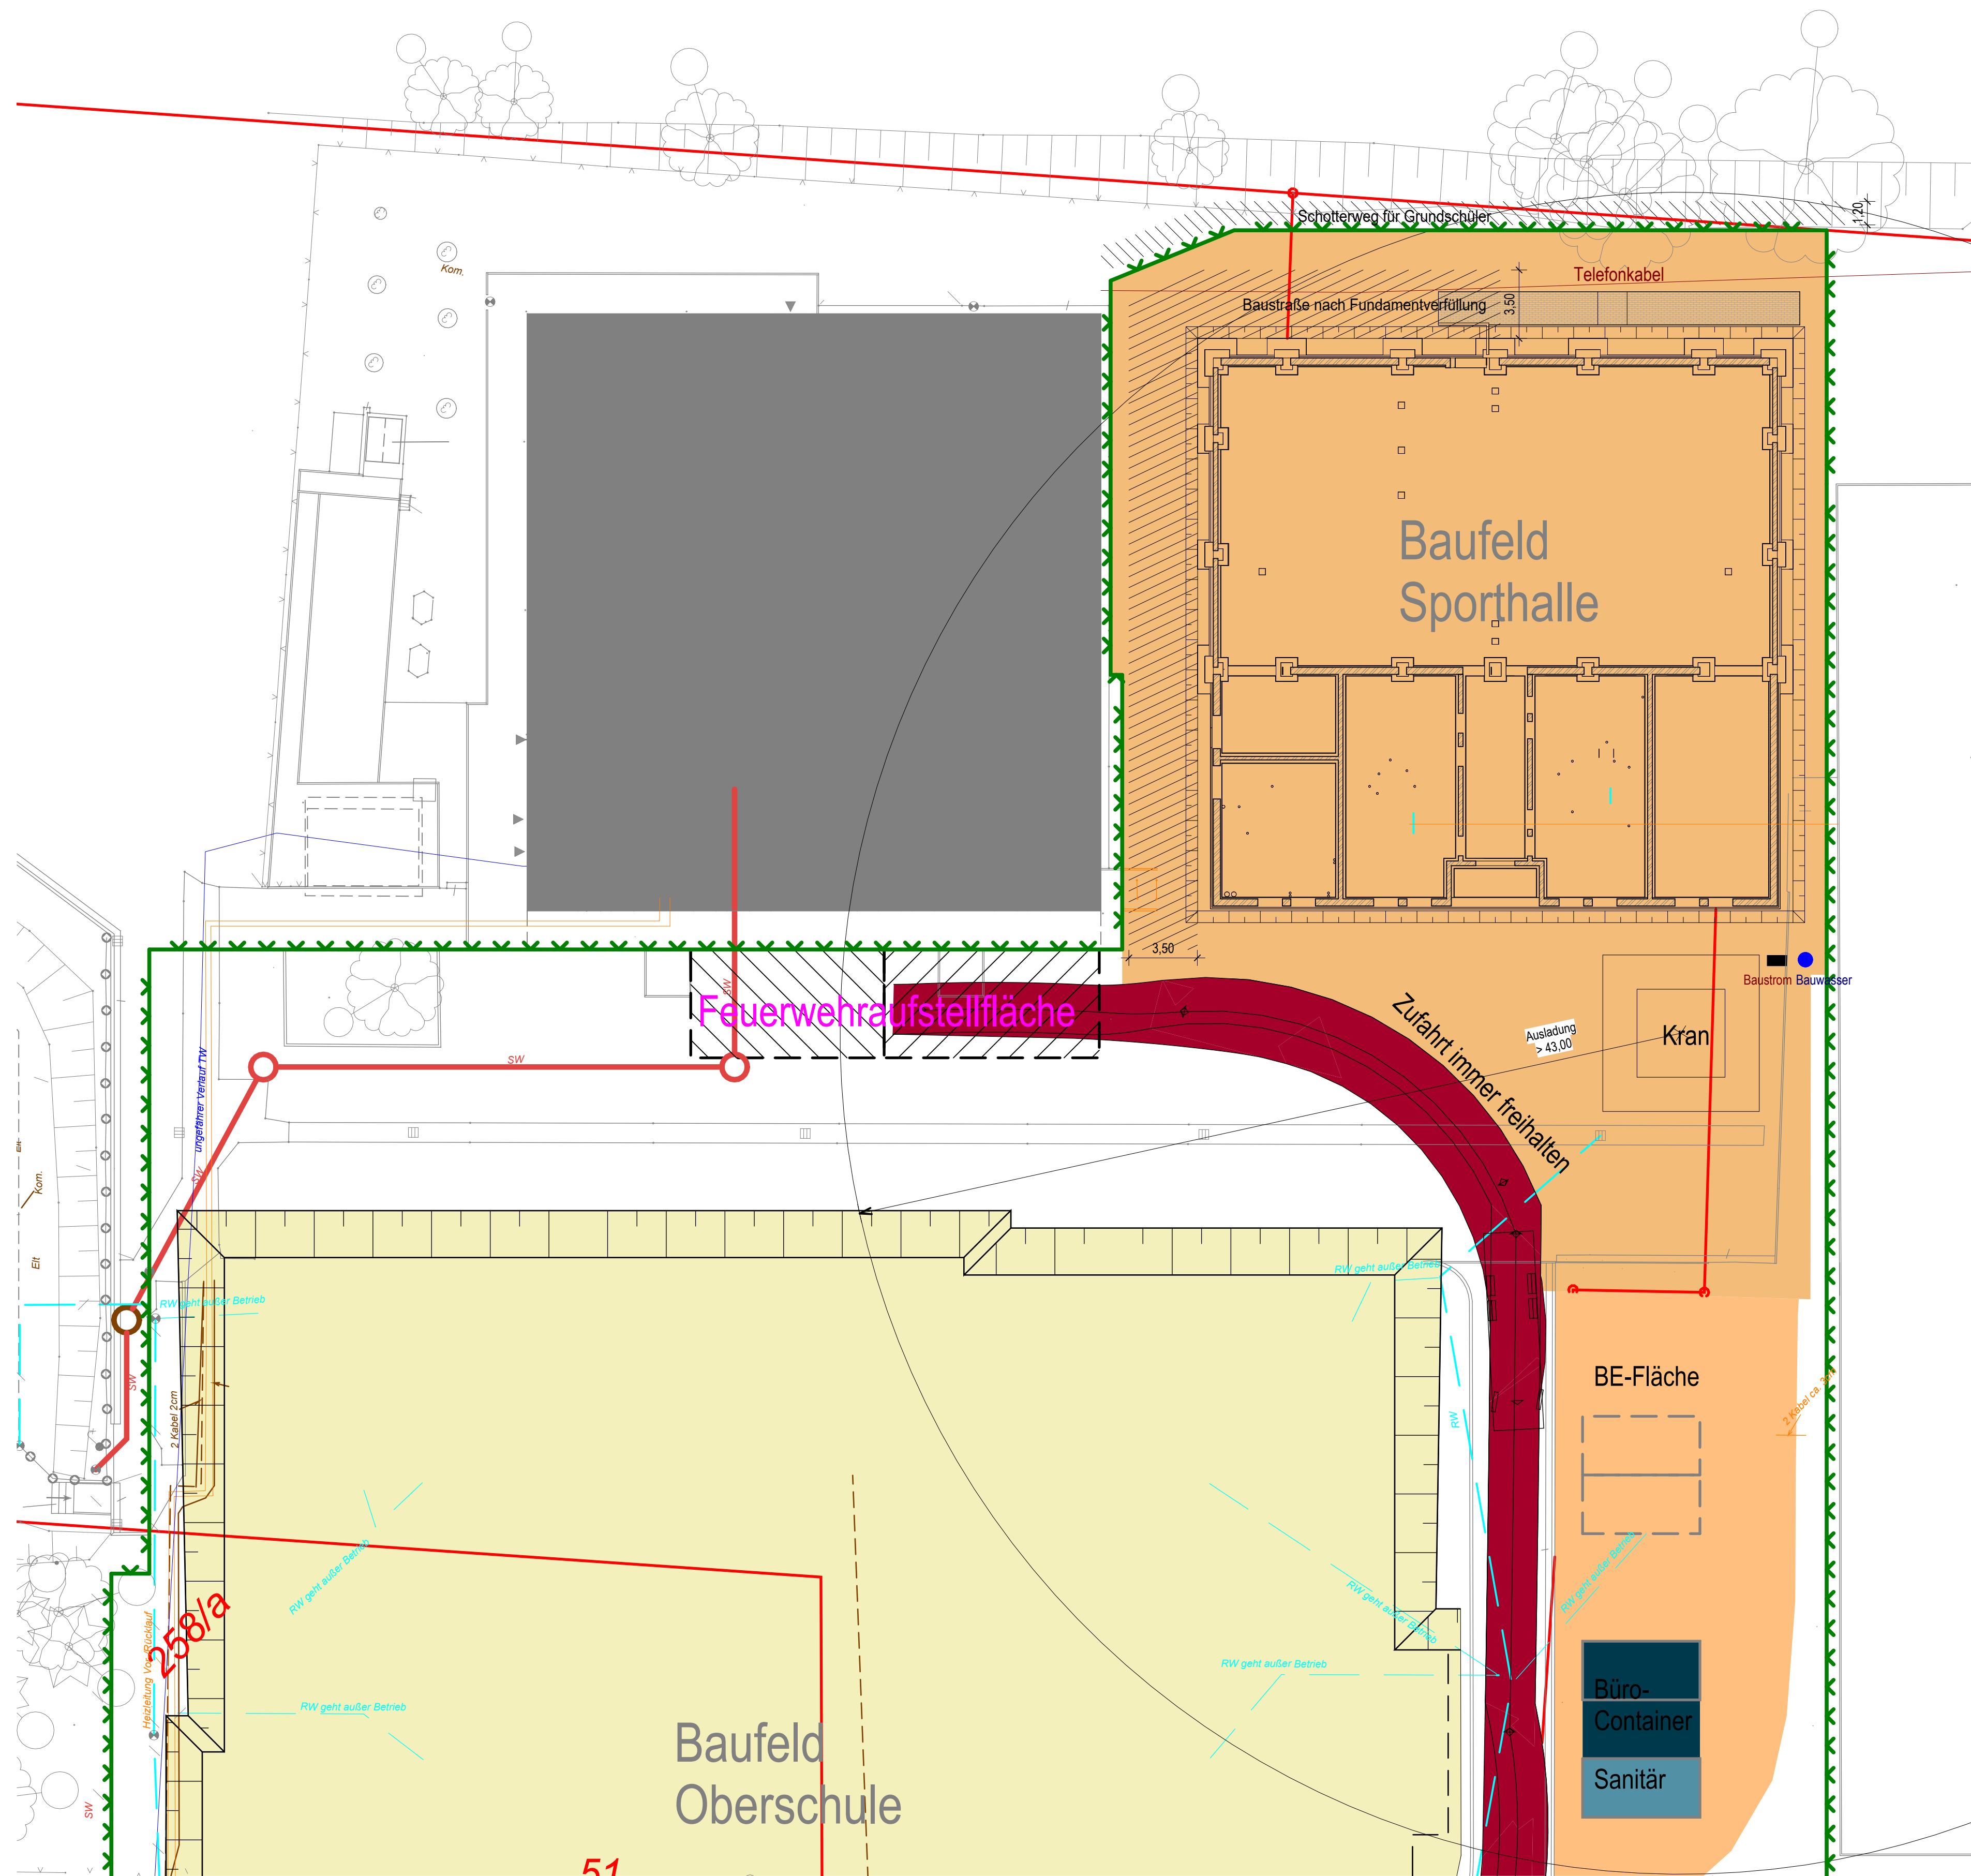


Index	Änderung / Ergänzung	Datum	gezeichnet

LAGE-HÖHENSYSTEM			
NHN im DHHN2016: 263,53 m			
LIEGENSCHAFT/OBJEKT		LIEGENSCHAFTSNUMMER	
Oberschule Arnsdorf - Sporthalle		L1083	
Solpener Straße 51		OBJEKTNUMMER	
01477 Arnsdorf		G01	
MAßNAHME		MAßNAHMENNUMMER	
Neubau Sporthalle Arnsdorf		I23-135	
		KOSTENGRUPPE	
		300	
PLANINHALT		TEILPLAN	
Baustelleneinrichtung		CODIERUNG PLANINHALT	
		LA-	
		MAßSTAB	FORMAT
		Wie angezeigt	DIN A1
STAND DER PLANUNG		INDEX	
A			
Plan gilt nur für Angebotserstellung:		PLANDATUM	
Los: 1301 - Rohbau		10.10.2024	
BAUHERR		GEPRÜFT NACH DOKUMENTATIONSRICHTLINIE LANDRATSAMT BAUTZEN	
Landratsamt Bautzen			
Gebäude- und Liegenschaftsamt			
Bahnhofsstraße 9			
02625 Bautzen			
Tel.: 03591 5251-23001			
Fax: 03591 5250-23001			
DATUM		DATUM	DATUM
NAME/UNTERSCHRIFT		NAME/UNTERSCHRIFT	NAME/UNTERSCHRIFT
BEARBEITER HOCHBAU		FACHINGENIEUR HOCHBAU	BEARBEITER CAD
NAME DES LAYOUTS			
DATEI: GN_-5AR-L_002-FE_- Baustelleneinrichtung			

NAME DES LAYOUTS: I23-135.L1068.G02-01.EG00.A.H430.GR.AE00
DATE\NAME: I23-135.L1068.G02-01.EG00.A.H400.GR.AE00.dwg

Landratsamt Bautzen
Gebäude- und Liegenschaftsamt

Bahnhofstraße 9
02625 Bautzen
Tel.: 03591 5251-23001
Fax: 03591 5250-23001

DATUM	DATUM
NAME/UNTERSCHRIFT	NAME/UNTERSCHRIFT
BEARBEITER HOCHBAULIEGENSCHAFTEN	BEARBEITER CAD

NAMEN DES LAYOUTS: 123-135.L1068.G02-01.DA.A.H410-430.DA.AE00
DATEINAME: 123-135.L1068.G02-01.DA.A.H400.DA.AE00.dwg