


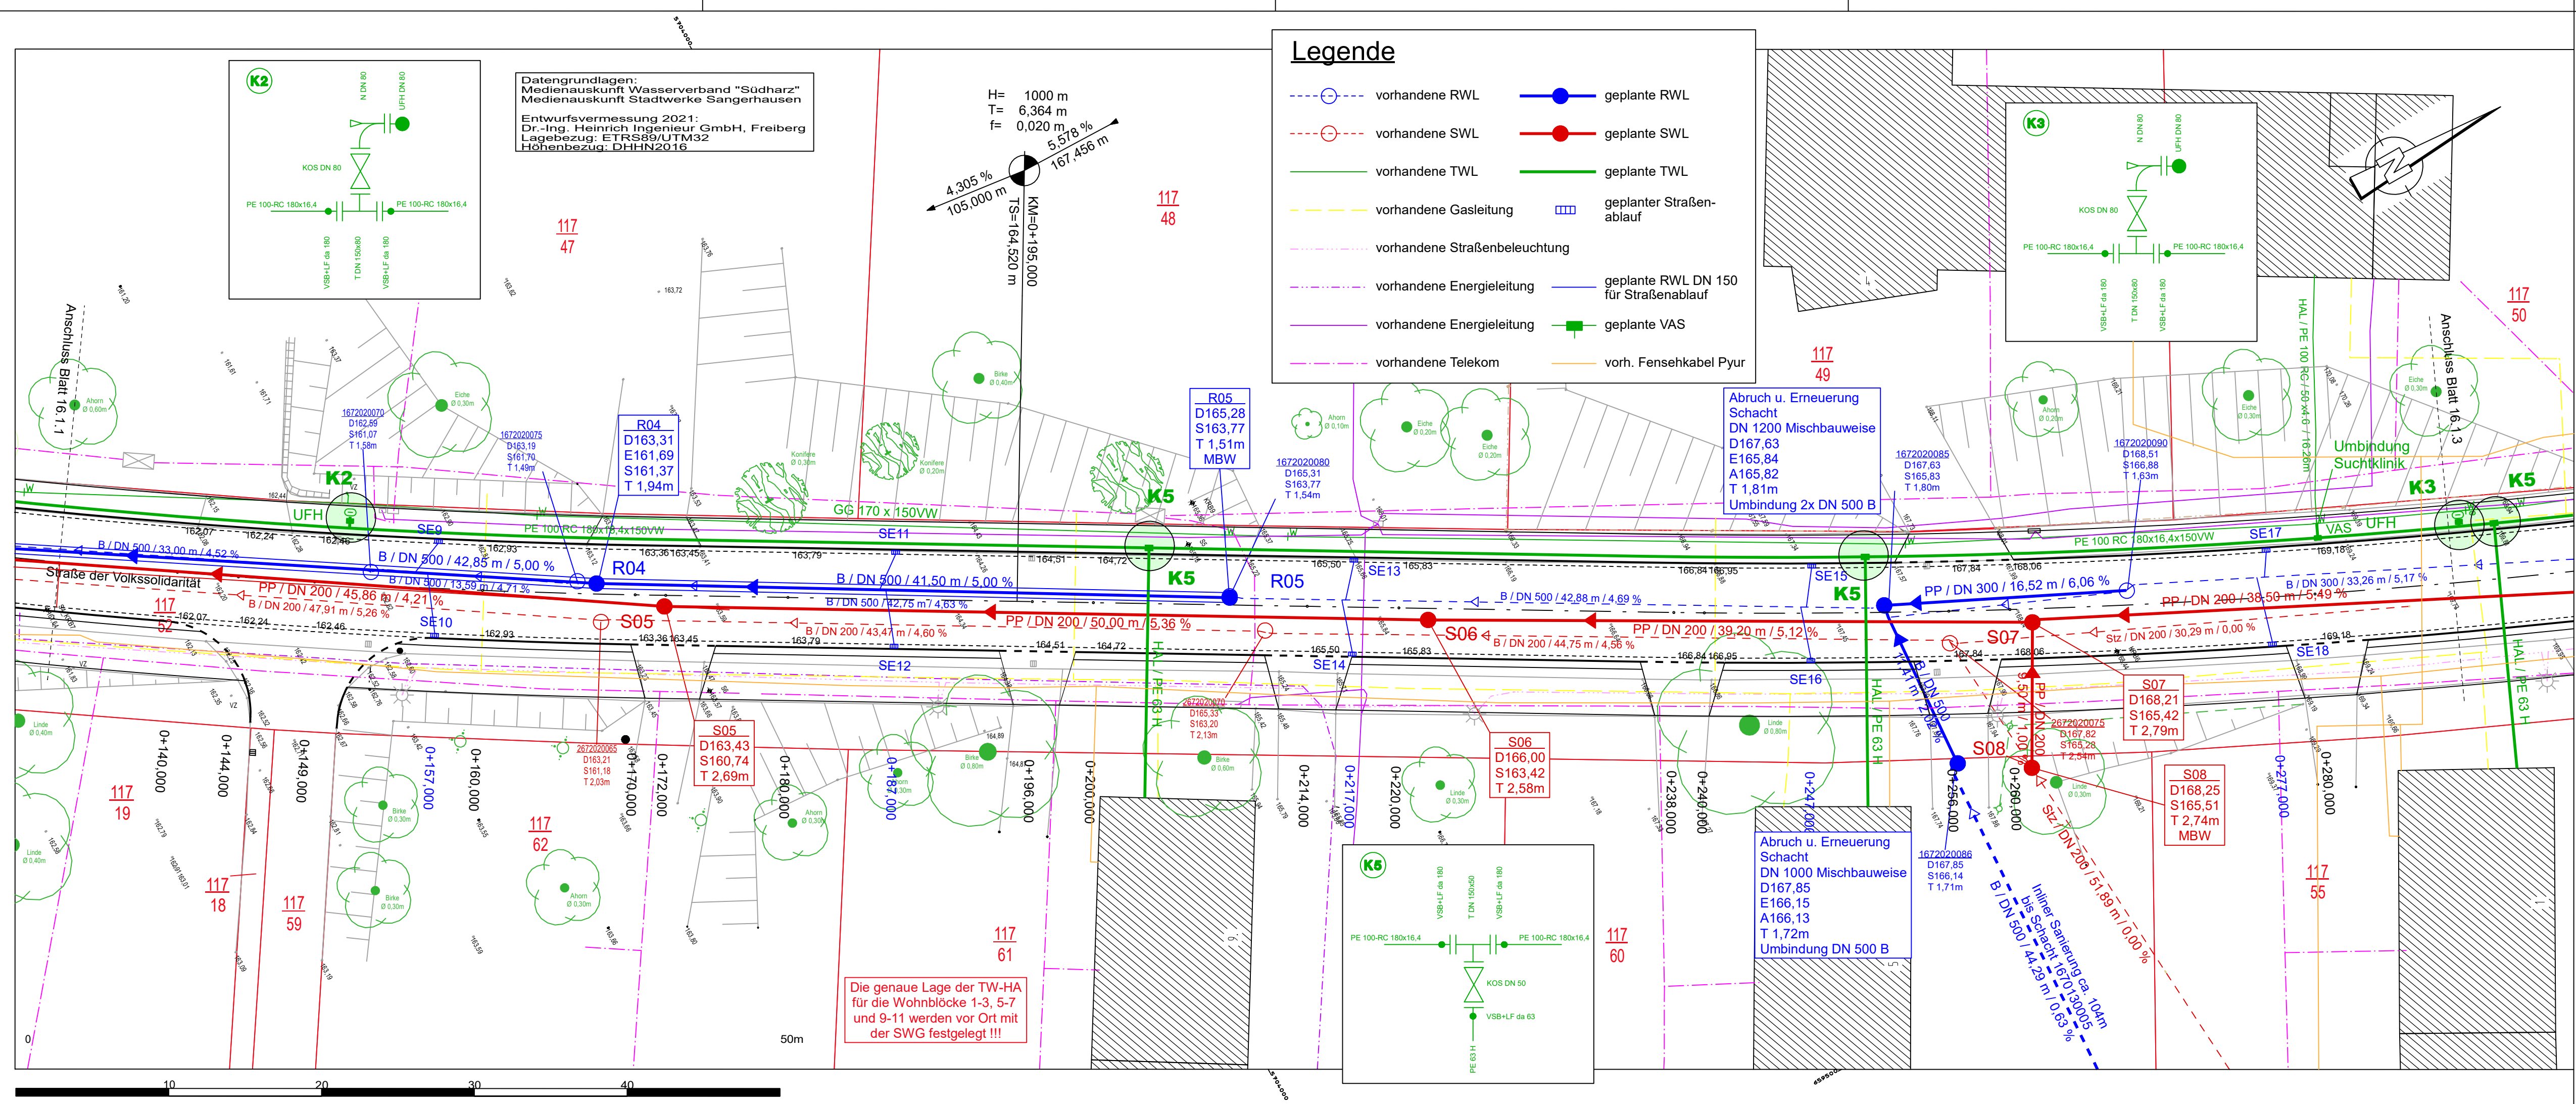



WASSERVERBAND
Südharz

Prüfvermerk:

Registrierungs/Ordnung:

Am Brühl 7, 06526 Sangerhausen

Nr.	Art der Änderung	Datum	Zeichen

Ausführungsplanung

Straßenbauverwaltung

Stadt Sangerhausen

Markt 7a

06526 Sangerhausen

Unterlage / Blatt Nr.: 16.1.2

Leitungsplan

Maßstab: 1:250

Erneuerung / Neugestaltung

"Straße der Volkssolidarität" 1.BA

in 06526 Sangerhausen

aufgestellt:

Sangerhausen 16.12.2024