


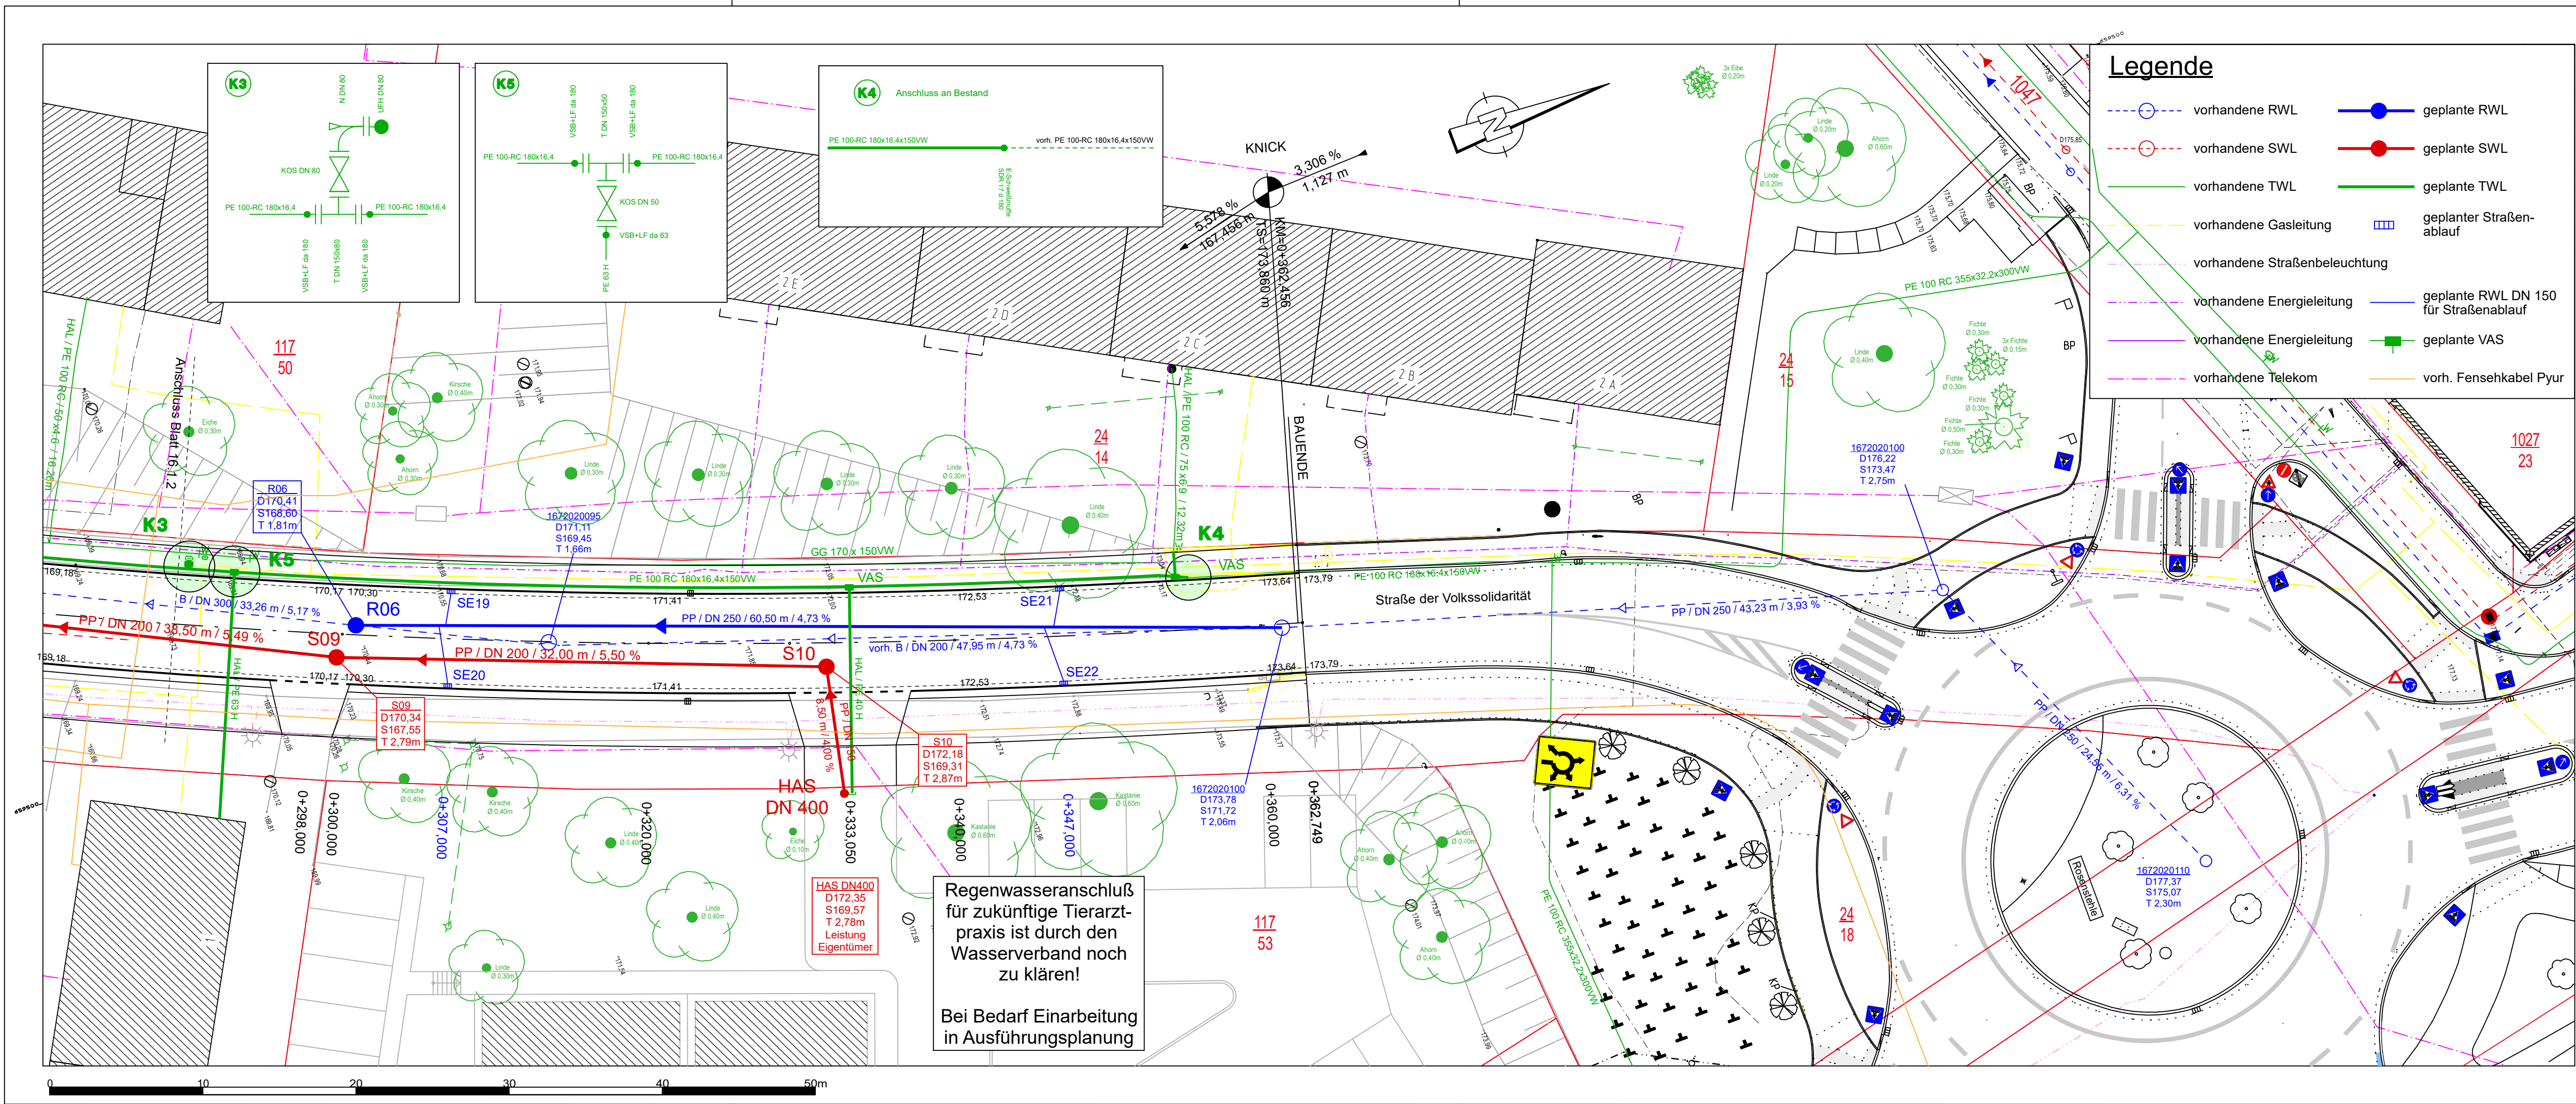



Am Brühl 7, 06526 Sangerhausen

Prüfvermerk:

Registratur/Ordnung:

Nr.	Art der Änderung	Datum	Zeichen

Ausführungsplanung

Straßenbauverwaltung Stadt Sangerhausen Markt 7a 06526 Sangerhausen	Unterlage / Blatt Nr.: 16.1.3 Leitungsplan Maßstab: 1:250
PROJIS-NR.:	

Erneuerung / Neugestaltung "Straße der Volkssolidarität" 1.BA in 06526 Sangerhausen

aufgestellt:	
Sangerhausen 16.12.2024	
Datengrundlagen: Medienauskunft Wasserverband "Südharz" Medienauskunft Stadtwerke Sangerhausen Entwurfsvermessung 2021: Dr.-Ing. Heinrich Ingenieur GmbH, Freiberg Lagebezug: ETRS89/UTM32 Höhenbezug: DHHN2016	