
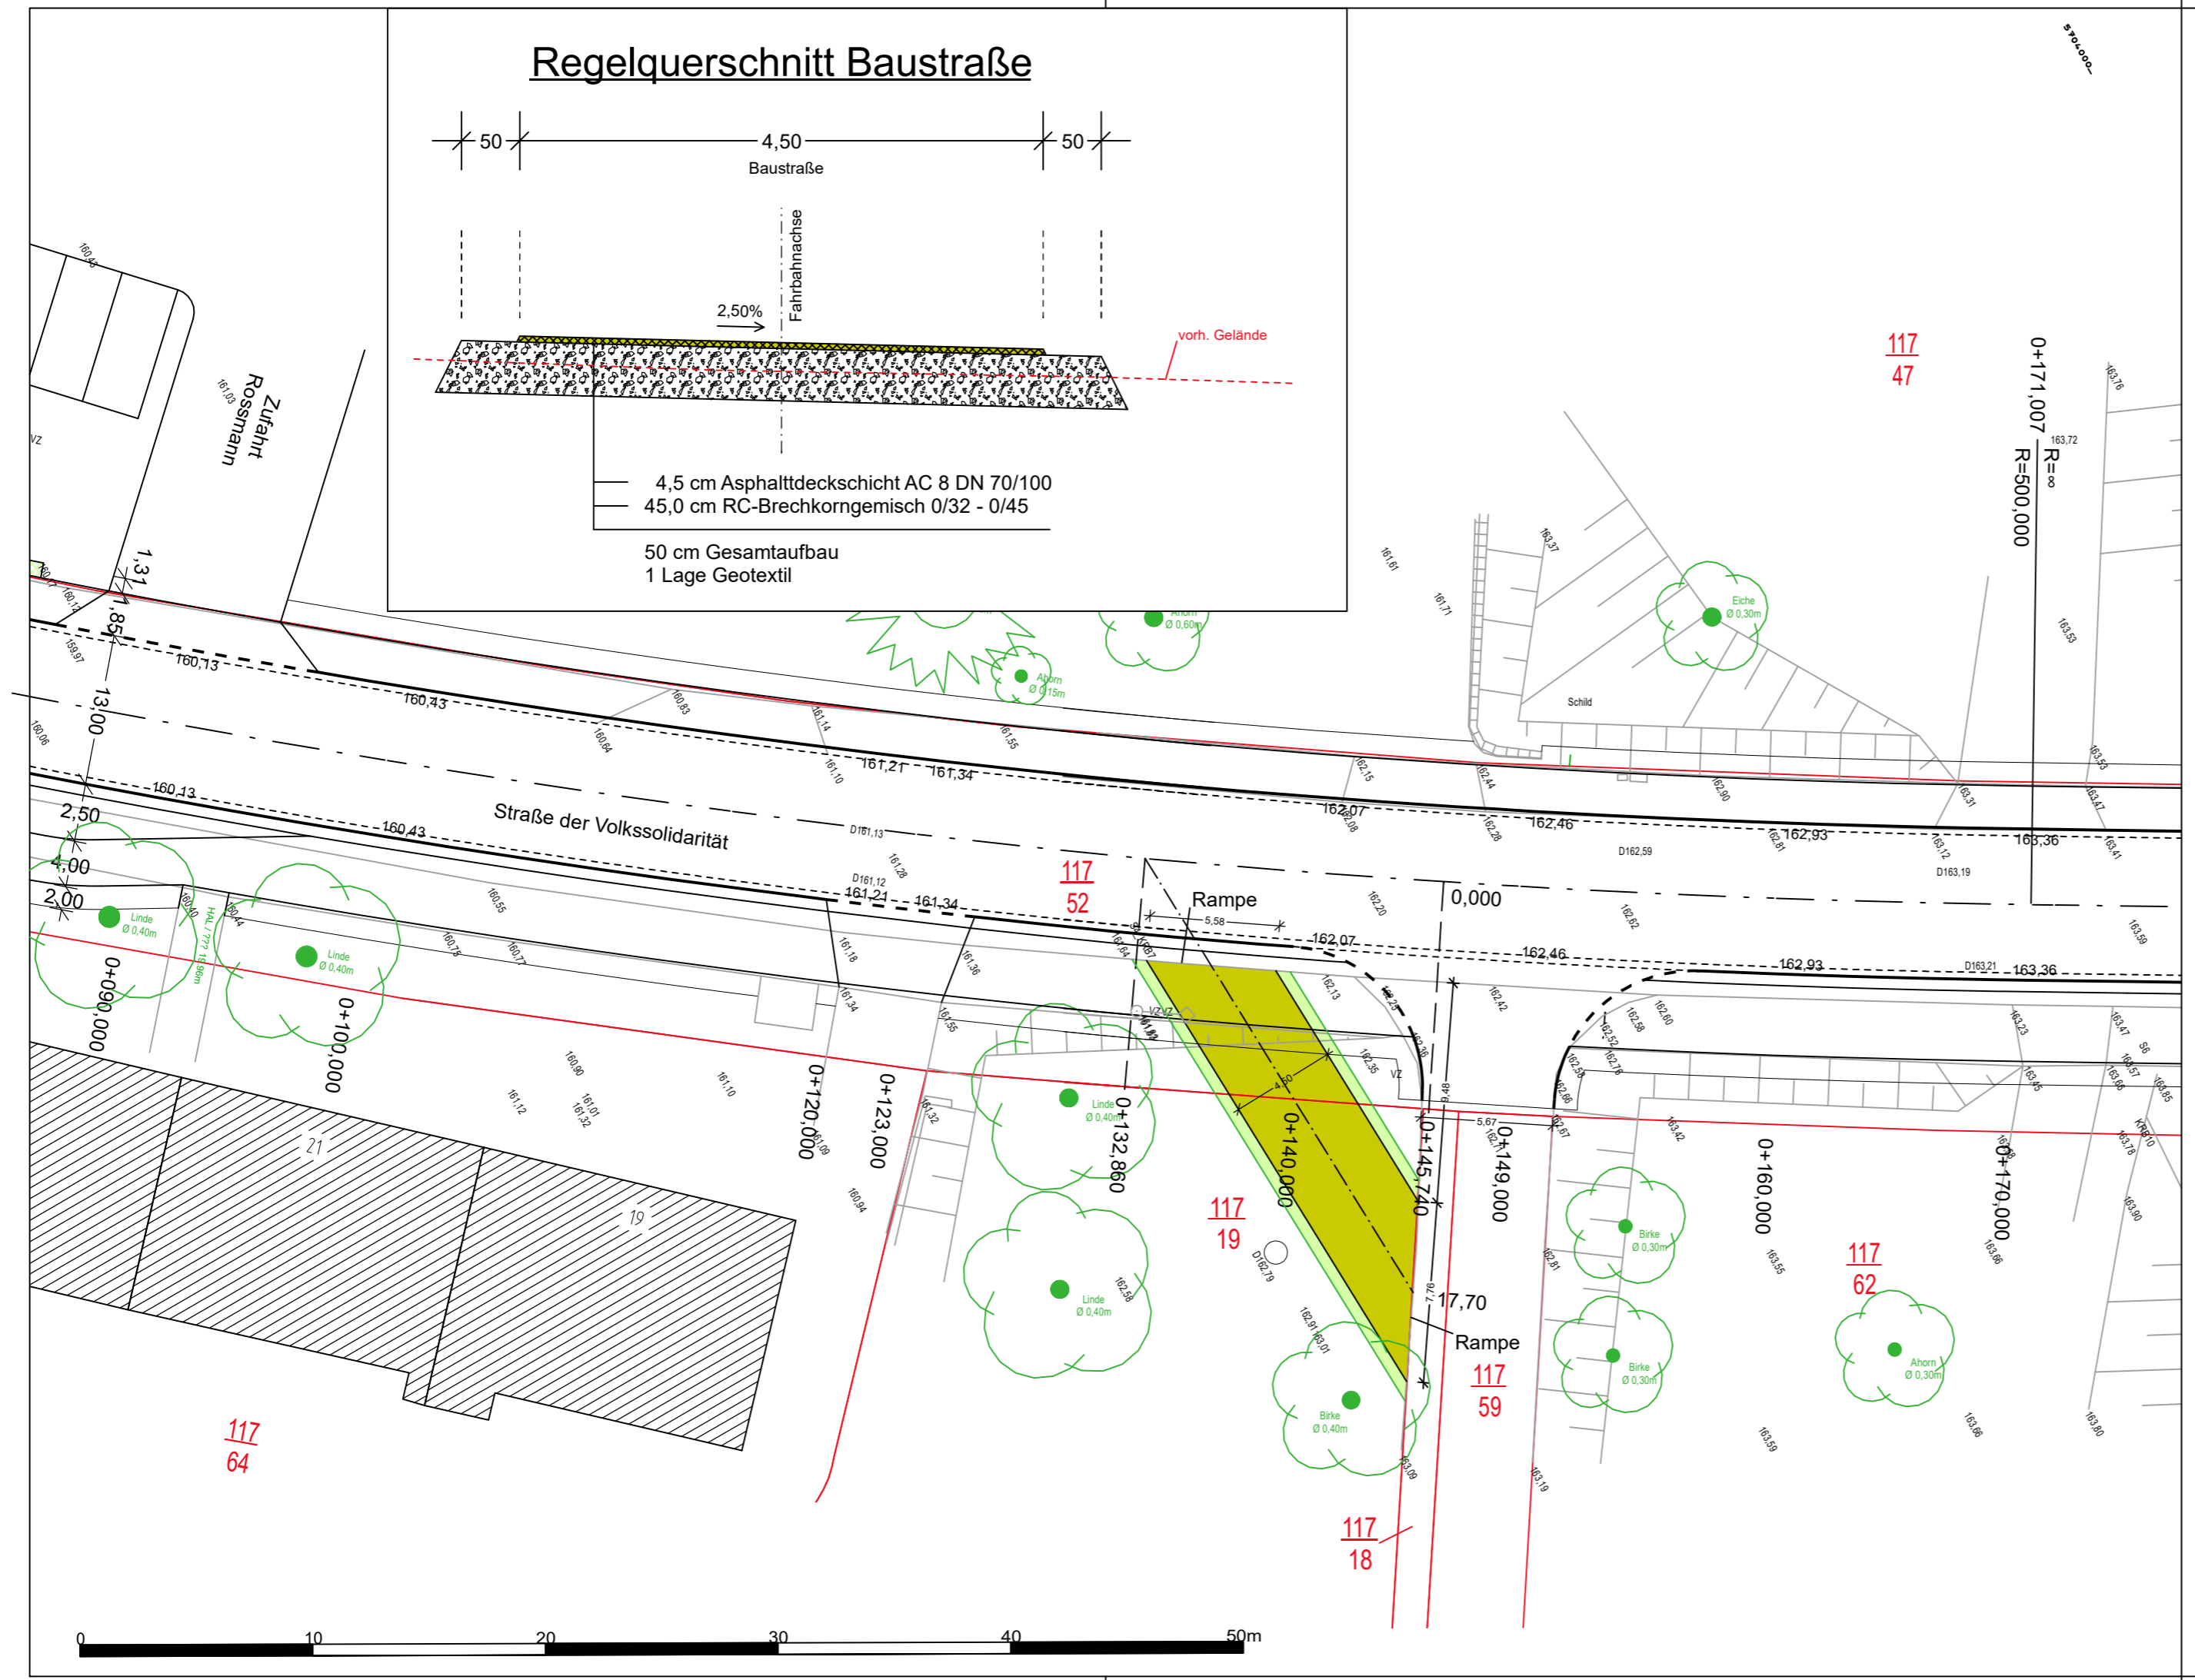


# Regelquerschnitt Baustraße

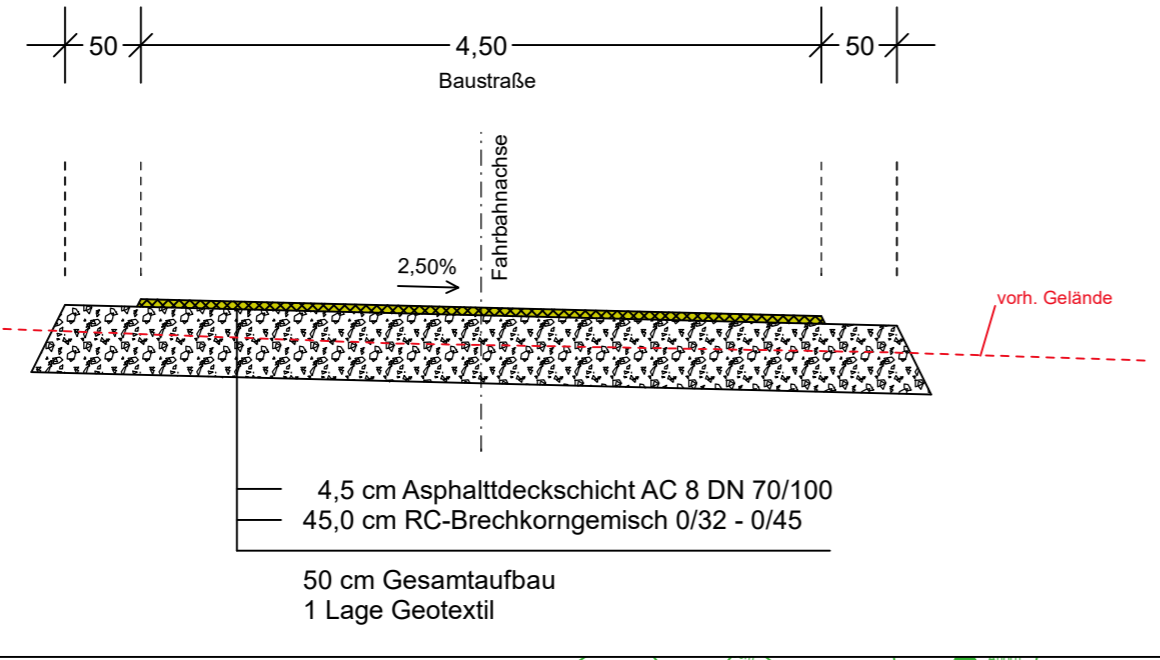

 Stadt Sangerhausen Markt 7a 06526 Sangerhausen	 Wasserverband Südharz Am Brühl 7 06526 Sangerhausen	Prüfvermerk:
		Registrierung/Ordnung:

Nr.	Art der Änderung	Datum	Zeichen

## Ausführungsplanung

Straßenbauverwaltung Stadt Sangerhausen Markt 7a 06526 Sangerhausen	Unterlage / Blatt Nr.: 16.5 <b>Baustraße für                  Gymnasium</b> Maßstab: 1:250
--	--

## Erneuerung / Neugestaltung "Straße der Volkssolidarität" in 06526 Sangerhausen

aufgestellt:	
Sangerhausen	18.10.2024