


Bestand



Blattnr.:	G01
-----------	-----

Neubau

Bestand

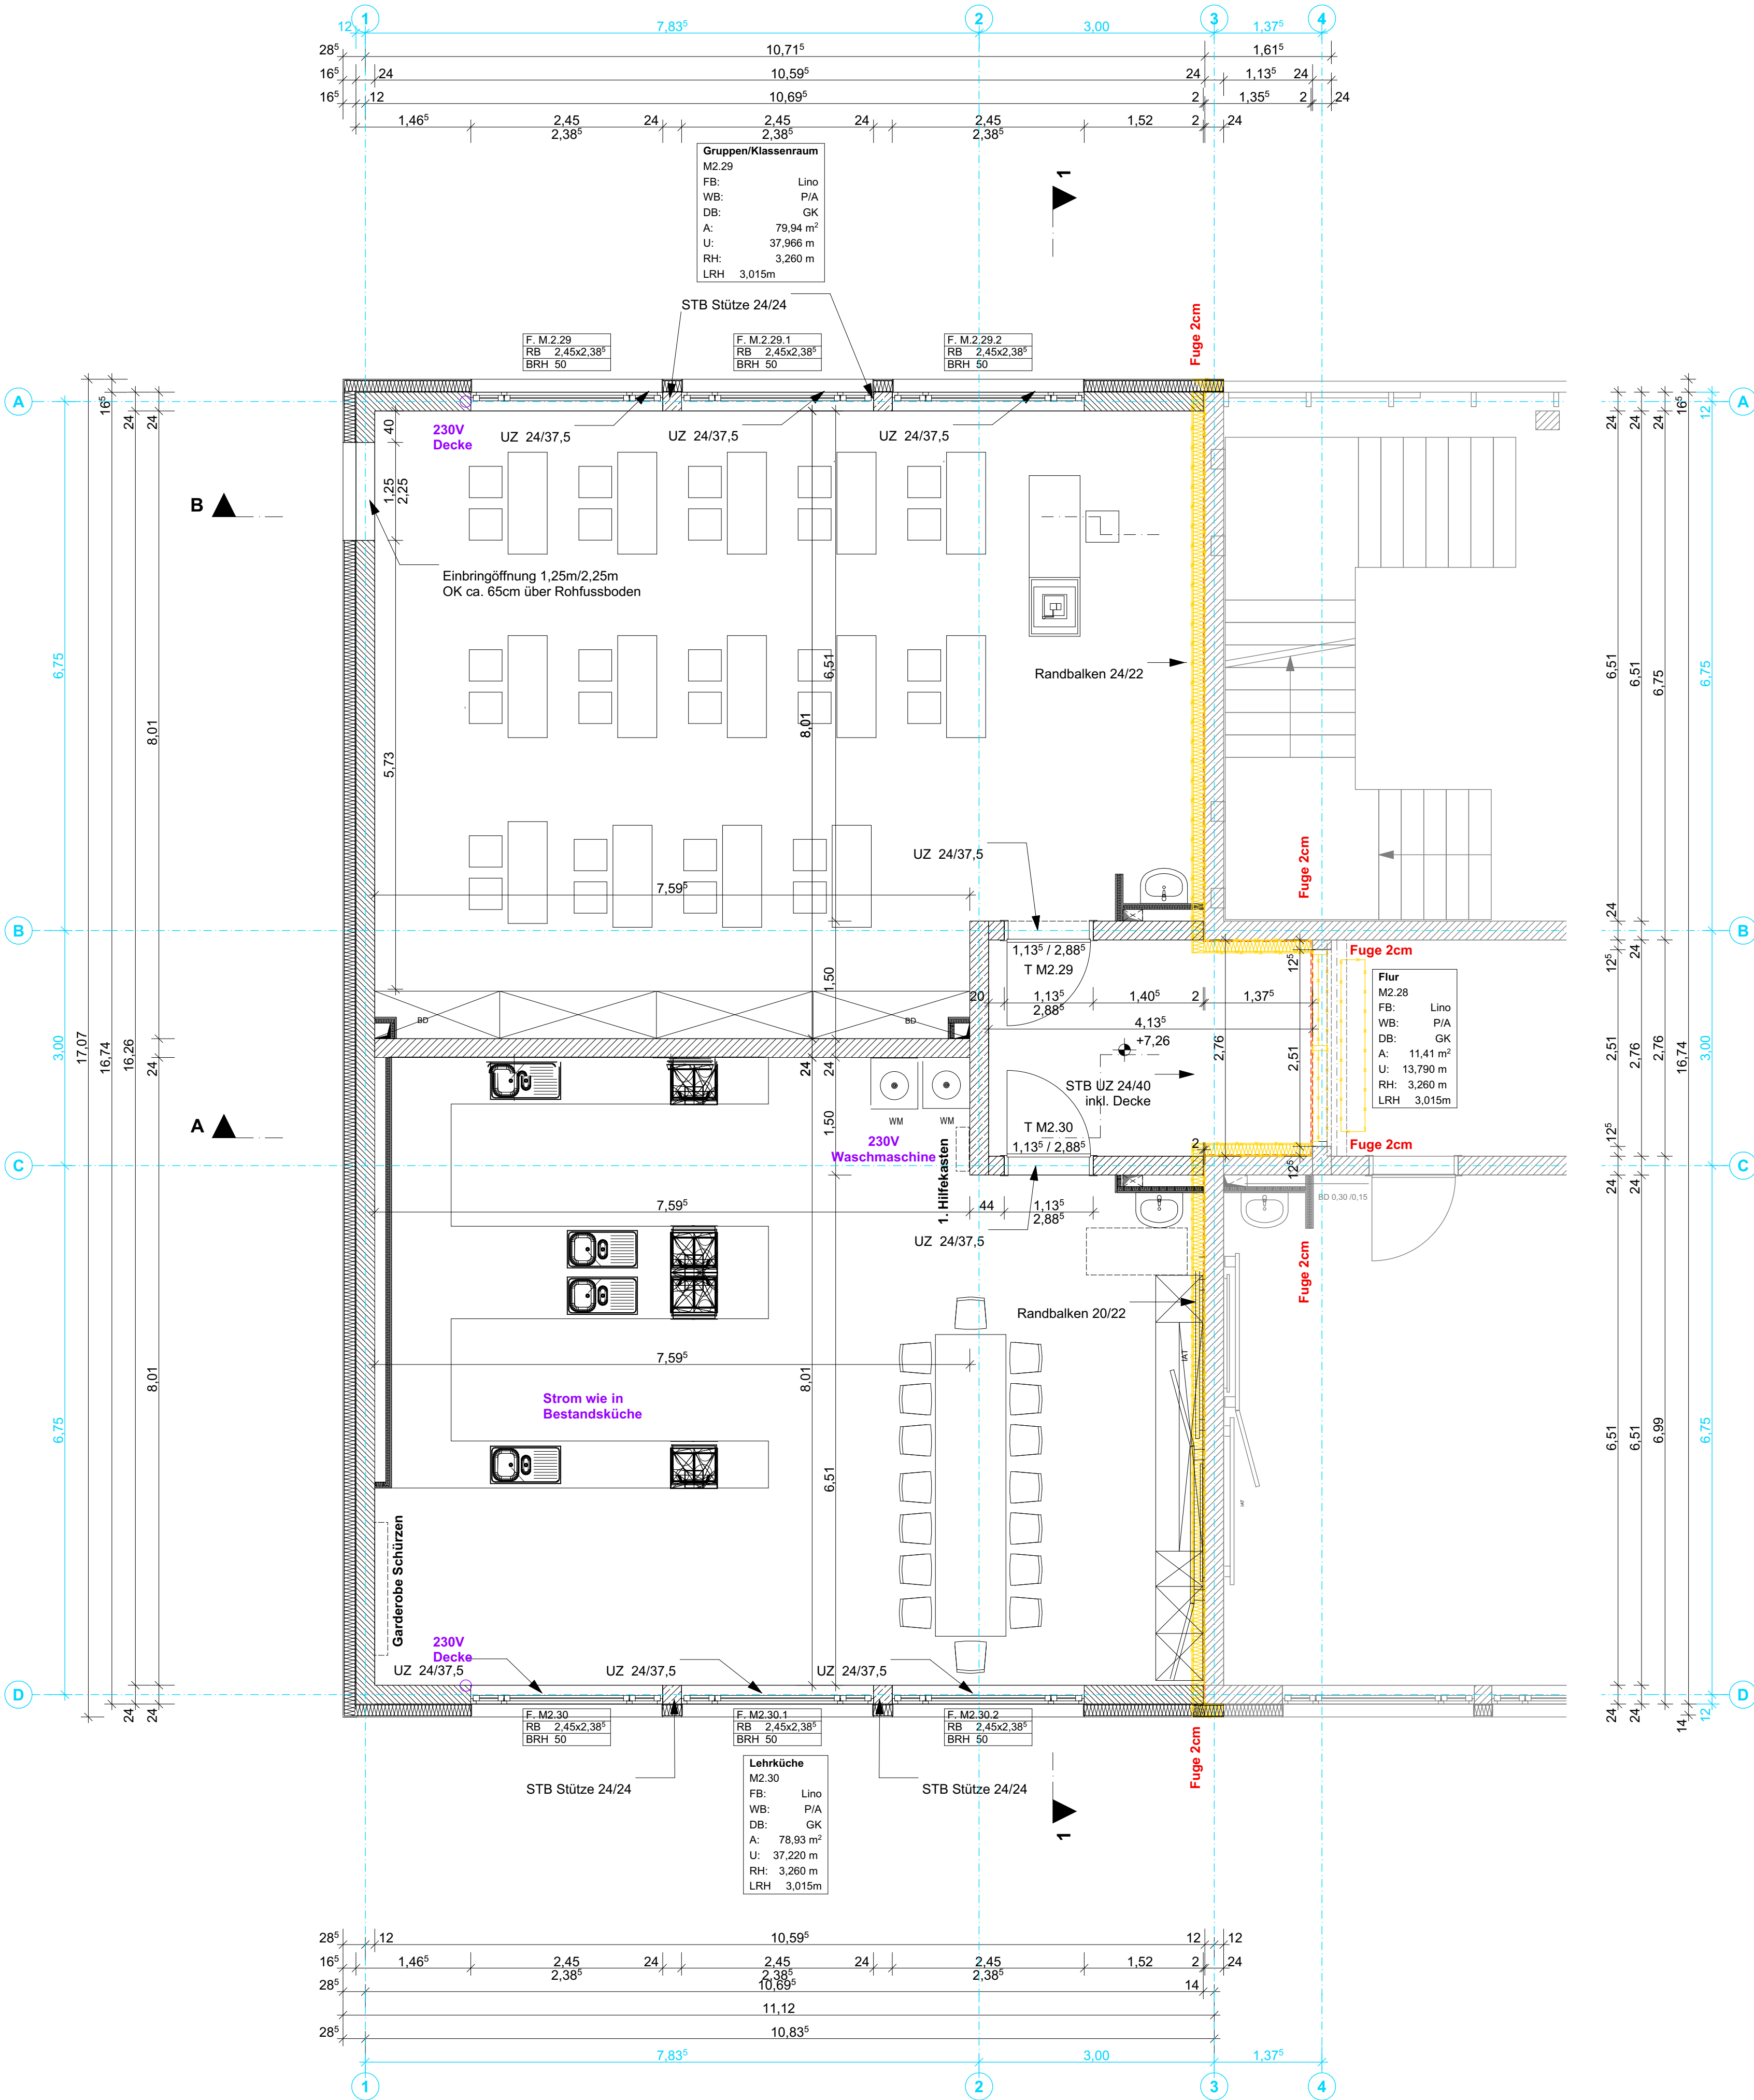

Alle Maße sind vor Ort zu prüfen.
Unstimmigkeiten
sind vor der Ausführung mit der
Bauleitung zu klären.

Alle Maße sind vor Ort eigenverantwortlich zu prüfen.
Unstimmigkeiten sind unverzüglich der Bauleitung
bekanntzugeben.

± 0,00m (OKFFB EG) entspricht +105,25m (Höhensystem
DHHN92) als Sollhöhe bei Gebäudefertigstellung. Angegebene
Höhen beziehen sich auf OKFFB, sofern nicht anders
angegeben.

Die angegebenen Türmaße entsprechen den herzustellenden
Rohbauöffnungen ab OKFFB.
Die angegebenen Brüstungshöhen (BRH) entsprechen den
herzustellenden Brüstungshöhen ab OKFFB.
Die angegebenen Flächen sind Rohbaumaße ohne Putzabzug.

Alle Durchbrüche und Schächte sind nur gültig in Verbindung mit
der aktuellen Ausführungsplanung der Fachingenieure.
Unstimmigkeiten sind unverzüglich der Bauleitung
bekanntzugeben.

Darstellung Deckenschlitze und -durchbrüche als Aufsicht
(gestrichelte Darstellung: Bauteil in Decke).

LEGENDE

Plandarstellung Allgemein

- Bestand
- Neubau
- Abbruch
- Wanddurchbruch

Abkürzungen Allgemein

- BRH Brüstungshöhe
- OL Oberlicht
- UK Unterkante
- FFB Fertigfußboden
- HK Heizkörper

Abkürzungen Oberflächen

- L Linoleum
- F Fliesen
- SL Sportlinoleum
- SF Sauberlauf
- P/A Kalkzementputz/Anstrich
- GK Gipskarton/ Abhangdecke
- AK Akustikdecke

Abkürzungen Türen

- DS Tür dichtschließend
- SS Tür selbstschließend
- RS Tür mit Rauchschutzfunktion
- FSA Feststellanlage

Raumstempel

- 02.008 Turnhalle
- A: 191,37 m²
- U: 57,08 m
- RH: 6,00 m
- B: SB Bodenaufbau
- WB: P/A Wandbelag
- D: P/A/Ak Deckenbelag

Materialien

- Mauerwerk
- Stahlbeton
- Trockenbau
- Dämmung weich
- Dämmung hart
- Spannbeton

+0,10 Höhenkote FFB

±0,00 Höhenkote RFB

-0,15 Höhenkote RFB

T 02.008.1 Türnummer

1,01x2,13⁵ Rohbaumaß, Breite x Höhe

DS Anforderungen

Ind. Datum Änderung Z.

Objekt


Erweiterungsbau am Schulzentrum
Schulstraße 8 / 04862 Mockrehna

Auftraggeber

Gemeinde Mockrehna
Unterdorf 4
04862 Mockrehna

Architekt Fachplaner

Übersicht

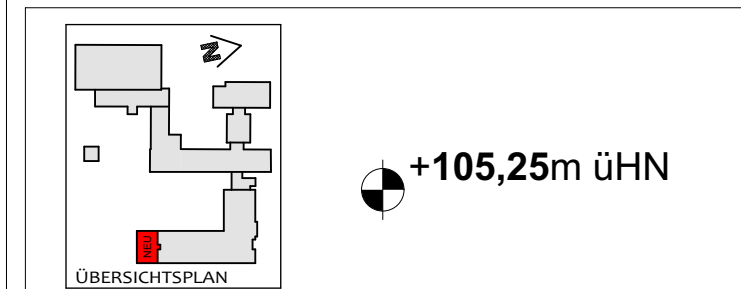

Planbezeichnung

Grundriss 2.OG

Leistungsphase

Ausführungsplanung

Datei: 2503_01_5_ARC_02OG_dwg

gezeichnet: AWE

Datum: 27.02.2025

Format: 600 x 594

Maßstab: 1:50

Blattnr.: G03

