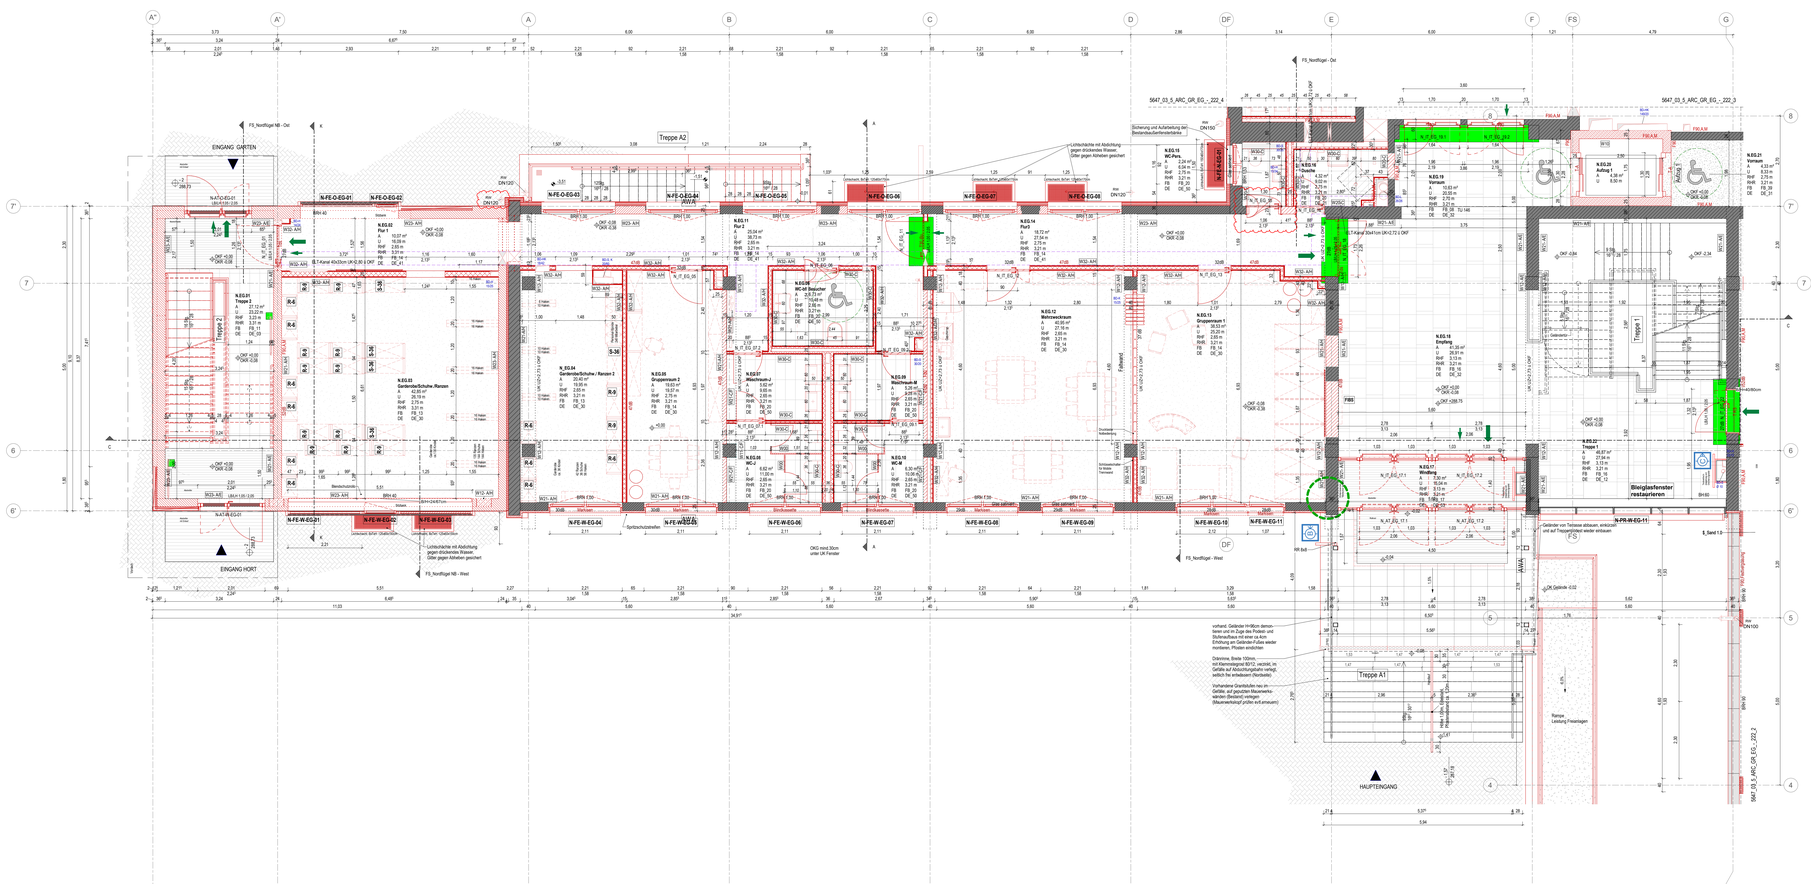
FS_Nordflügel - Ost
EINGANG GARTEN
EINGANG HORT
Treppe A2
Treppe A1
Treppe 1
HAUPTEINGANG
FS_Nordflügel - West
5647_03_5_ARC_GR_EG_-_222_4
5647_03_5_ARC_GR_EG_-_222_3
5647_03_5_ARC_GR_EG_-_222_2
Bleiglasfenster restaurieren
Rampe Leistung Freiarbeiten
OKG mind.30cm unter UK Fenster
Gelände um Terrasse abbauen, einkürzen und auf Treppenniveau wieder einbauen
vorhand. Geländer H=90cm demontieren und im Zuge des Rückbaus und der Errichtung des Aufzugs wieder einbauen, Pfosten eindichten
Dobrinne, Breite 100mm, mit Klemmsteigen 60/12, verzinkt, im Gefälle auf Absturzsicherheit verlegt, seitlich frei entlassen (Nordseite)
Vorhandene Geländerleiter neu als Gefälle, auf geputzten Mauerwerkswänden (Bestand) verlegen (Bauenwerkshopf prüfen evt.erneuern)
Umlaufende Abdichtung gegen drückendes Wasser, Güter gegen Abfließen gesichert
Sicherung und Aufarbeitung der Bestandsschwellenbleche
Fußwand
Schräge Abdeckung
Schräge Fensterbank
Ohne Lattenrost
Mit Lattenrost
Markisen
Sprinkleranschlüsse
Brandschutzwände
Rollladenkasten
Rollladen
Rollladenkasten
Rollladen
Rollladenkasten
Rollladen