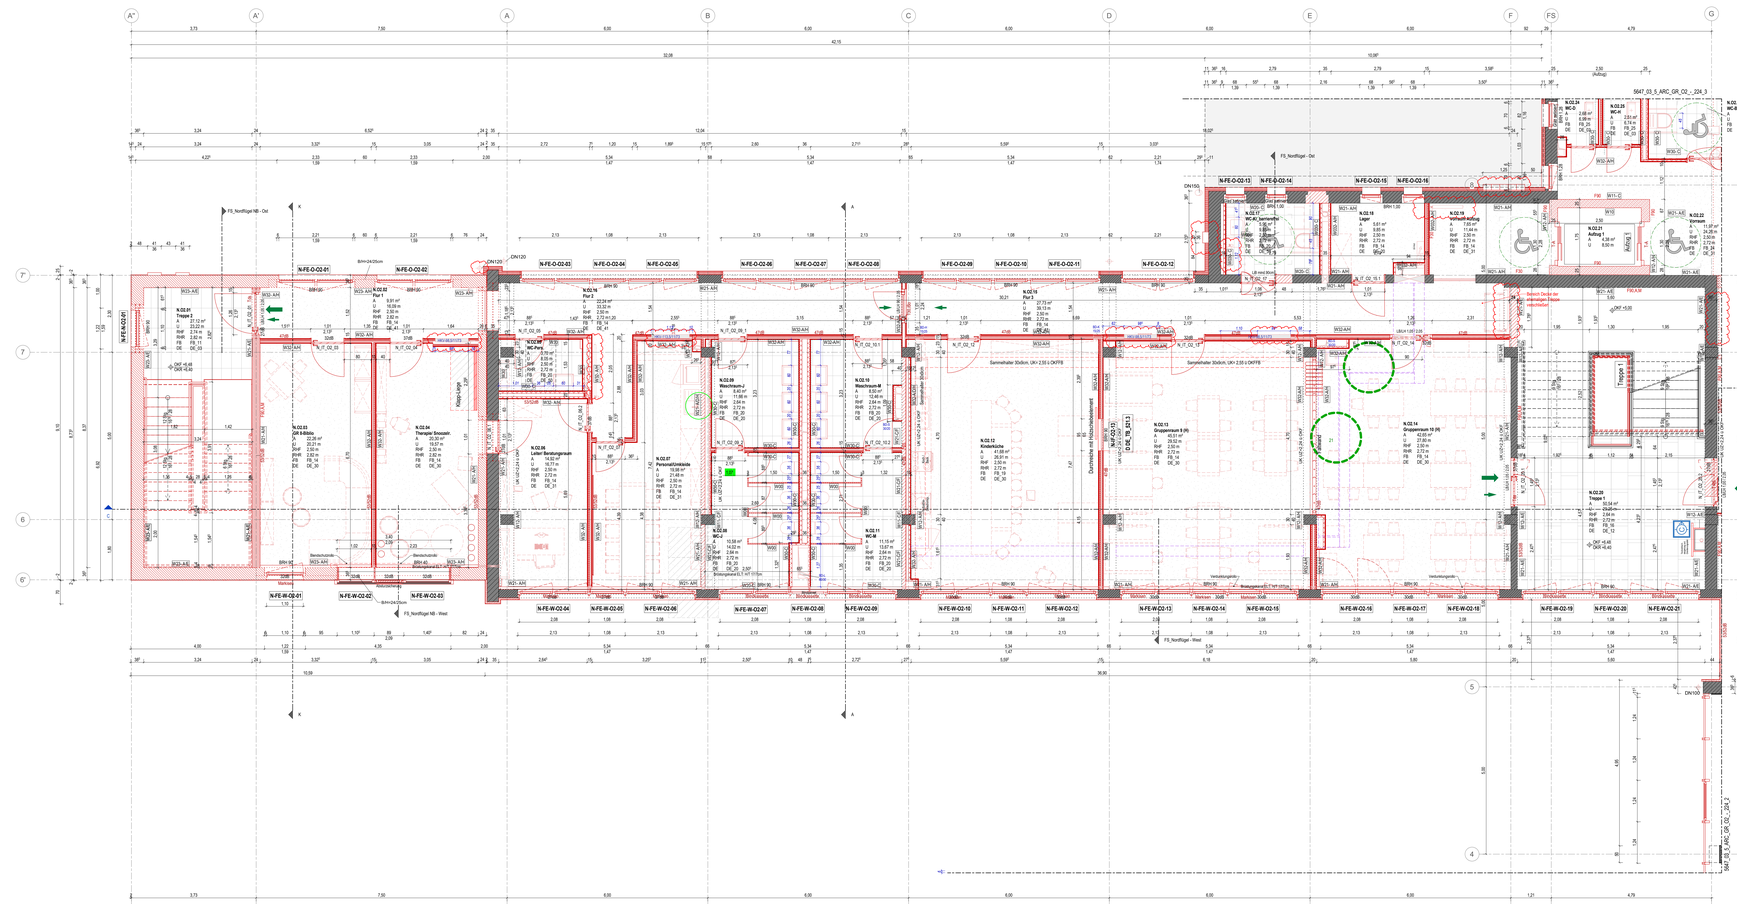
FS_Nordflügel NB - Ost
FS_Nordflügel - Ost
FS_Nordflügel NB - West
FS_Nordflügel - West
N-FE-O-02-01
N-FE-O-02-02
N-FE-O-02-03
N-FE-O-02-04
N-FE-O-02-05
N-FE-O-02-06
N-FE-O-02-07
N-FE-O-02-08
N-FE-O-02-09
N-FE-O-02-10
N-FE-O-02-11
N-FE-O-02-12
N-FE-O-02-13
N-FE-O-02-14
N-FE-O-02-15
N-FE-O-02-16
N-FE-O-02-17
N-FE-O-02-18
N-FE-O-02-19
N-FE-O-02-20
N-FE-O-02-21
N.O2.01 Treppe 2
N.O2.02 Flur 1
N.O2.03 UH 4.Abtlg.
N.O2.04 Therapie Sozialr.
N.O2.05 WC-Perso
N.O2.06 Leiter Beratungsraum
N.O2.07 Personal/Umkleide
N.O2.08 WC-J
N.O2.09 Rauchgrn-J
N.O2.10 Flur 2
N.O2.11 WC-M
N.O2.12 Kinderküche
N.O2.13 Gruppenraum 9 (H)
N.O2.14 Gruppenraum 10 (H)
N.O2.15 WC-K
N.O2.16 Lager
N.O2.17 WC-AC barrierefrei
N.O2.18 Aufzug 1
N.O2.19 Vorraum Aufzug
N.O2.20 WC-AC
N.O2.21 Aufzug 2
N.O2.22 Vorraum
N.O2.23 Treppe 1
N.O2.24 WC-Res.
Treppe 1
Treppe 2
Flügel-Lüfter
Sammelrufer 3Doform, UKV- 2.0/0 d. OKFFB
Durchsicht auf Hochschaltelement
Verkehrsfläche
Bodenplatte EC 1 WT-I 070 cm
Schiebetür Decke mit elektrischem Motor
Rollladen
Rollladen
Rollladen