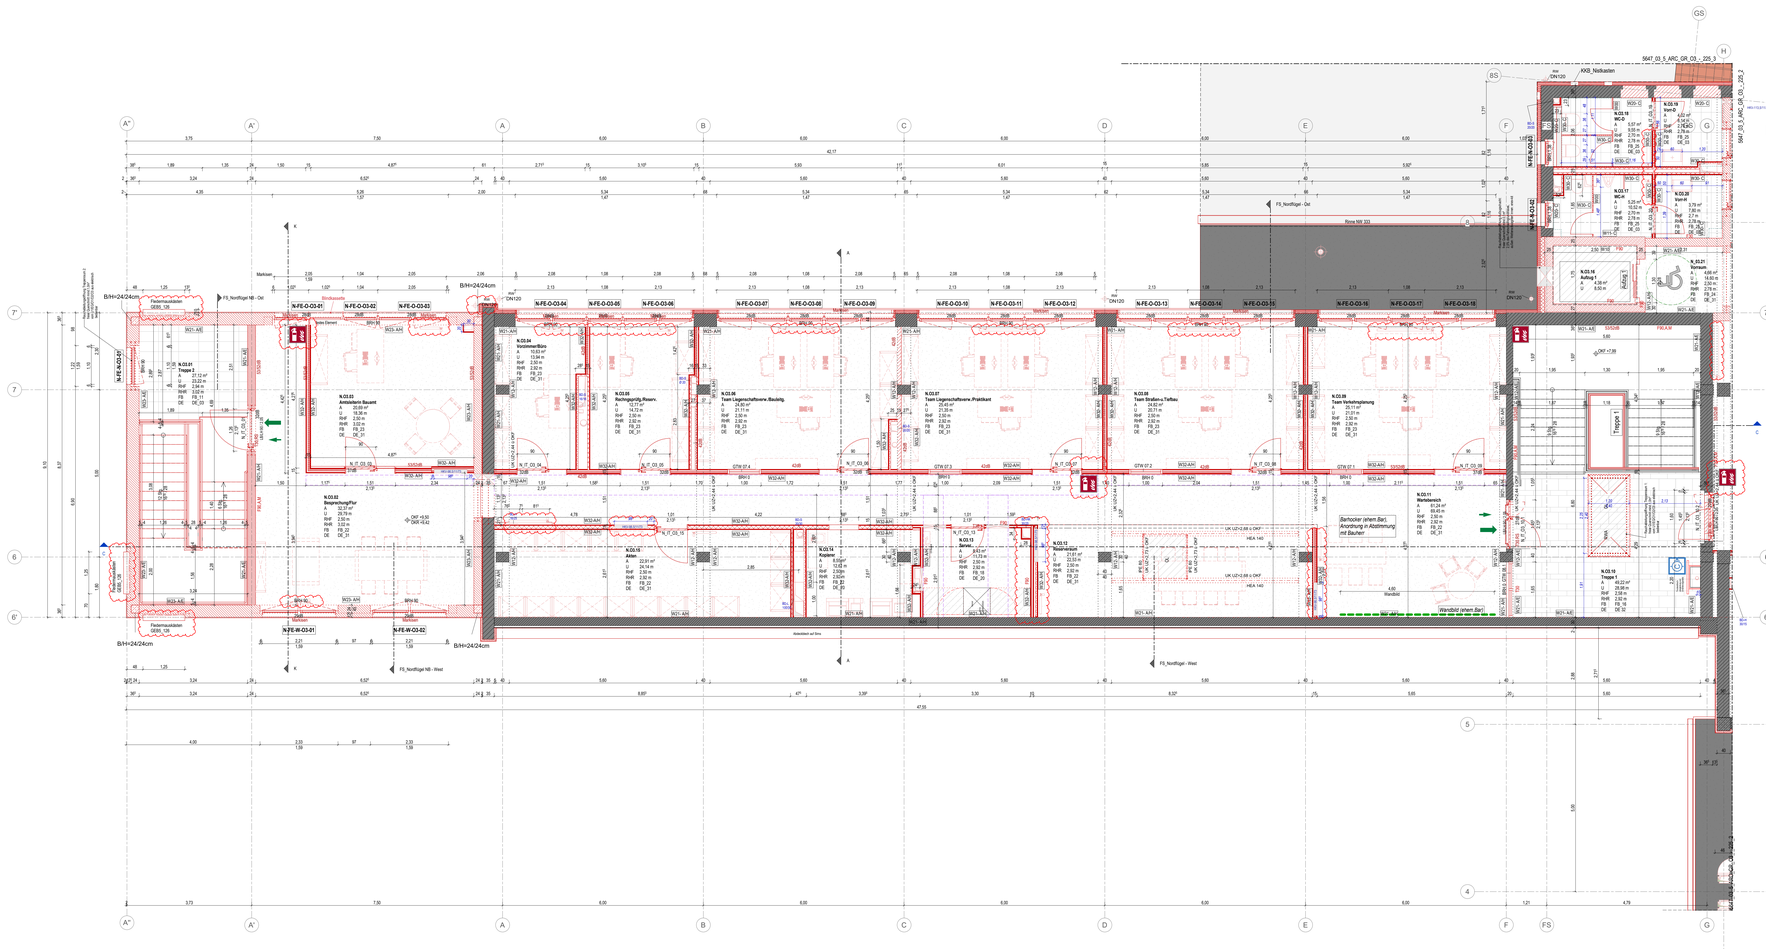
5647_03_5_ARC_GR_O3_-_225_3
5647_03_5_ARC_GR_O3_-_225_2
5647_03_5_ARC_GR_O3_-_225_1
N-FE-O3-01
N-FE-O3-02
N-FE-O3-03
N-FE-O3-04
N-FE-O3-05
N-FE-O3-06
N-FE-O3-07
N-FE-O3-08
N-FE-O3-09
N-FE-O3-10
N-FE-O3-11
N-FE-O3-12
N-FE-O3-13
N-FE-O3-14
N-FE-O3-15
N-FE-O3-16
N-FE-O3-17
N-FE-O3-18
N-FE-IR-O3-01
N-FE-W-O3-02
N.O3.01 Treppe 2
N.O3.02 Besprechungsflur
N.O3.03 Arbeitsbereich Bauamt
N.O3.07 Team Liegenschaftswirtsch./Praktikant
N.O3.08 Team Straßen-u.Tiefbau
N.O3.09 Team Verkehrsplanung
N.O3.17 WC-H
N.O3.18 WC-D
N.O3.19 Vorr.D
N.O3.20 Vorr.H
N.O3.21 Vorraum
Barhocker (ihrem Bar), Anordnung in Abstimmung mit Bauherr
Wandbild (ihrem Bar)
Rinne NW 333
FS_Nordflügel - Ost
FS_Nordflügel - West
FS_Nordflügel NB - Ost
FS_Nordflügel NB - West
KMS_Notkasten
Markisen
Rauchschutzvorhang Typenprüfung nach DIN 18095 erforderlich
Rauchschutzvorhang Typenprüfung nach DIN 18095 erforderlich
Fledermauskästen GEBIL 139
Fledermauskästen GEBIL 139
B/H=24/24cm
B/H=24/24cm
B/H=24/24cm