


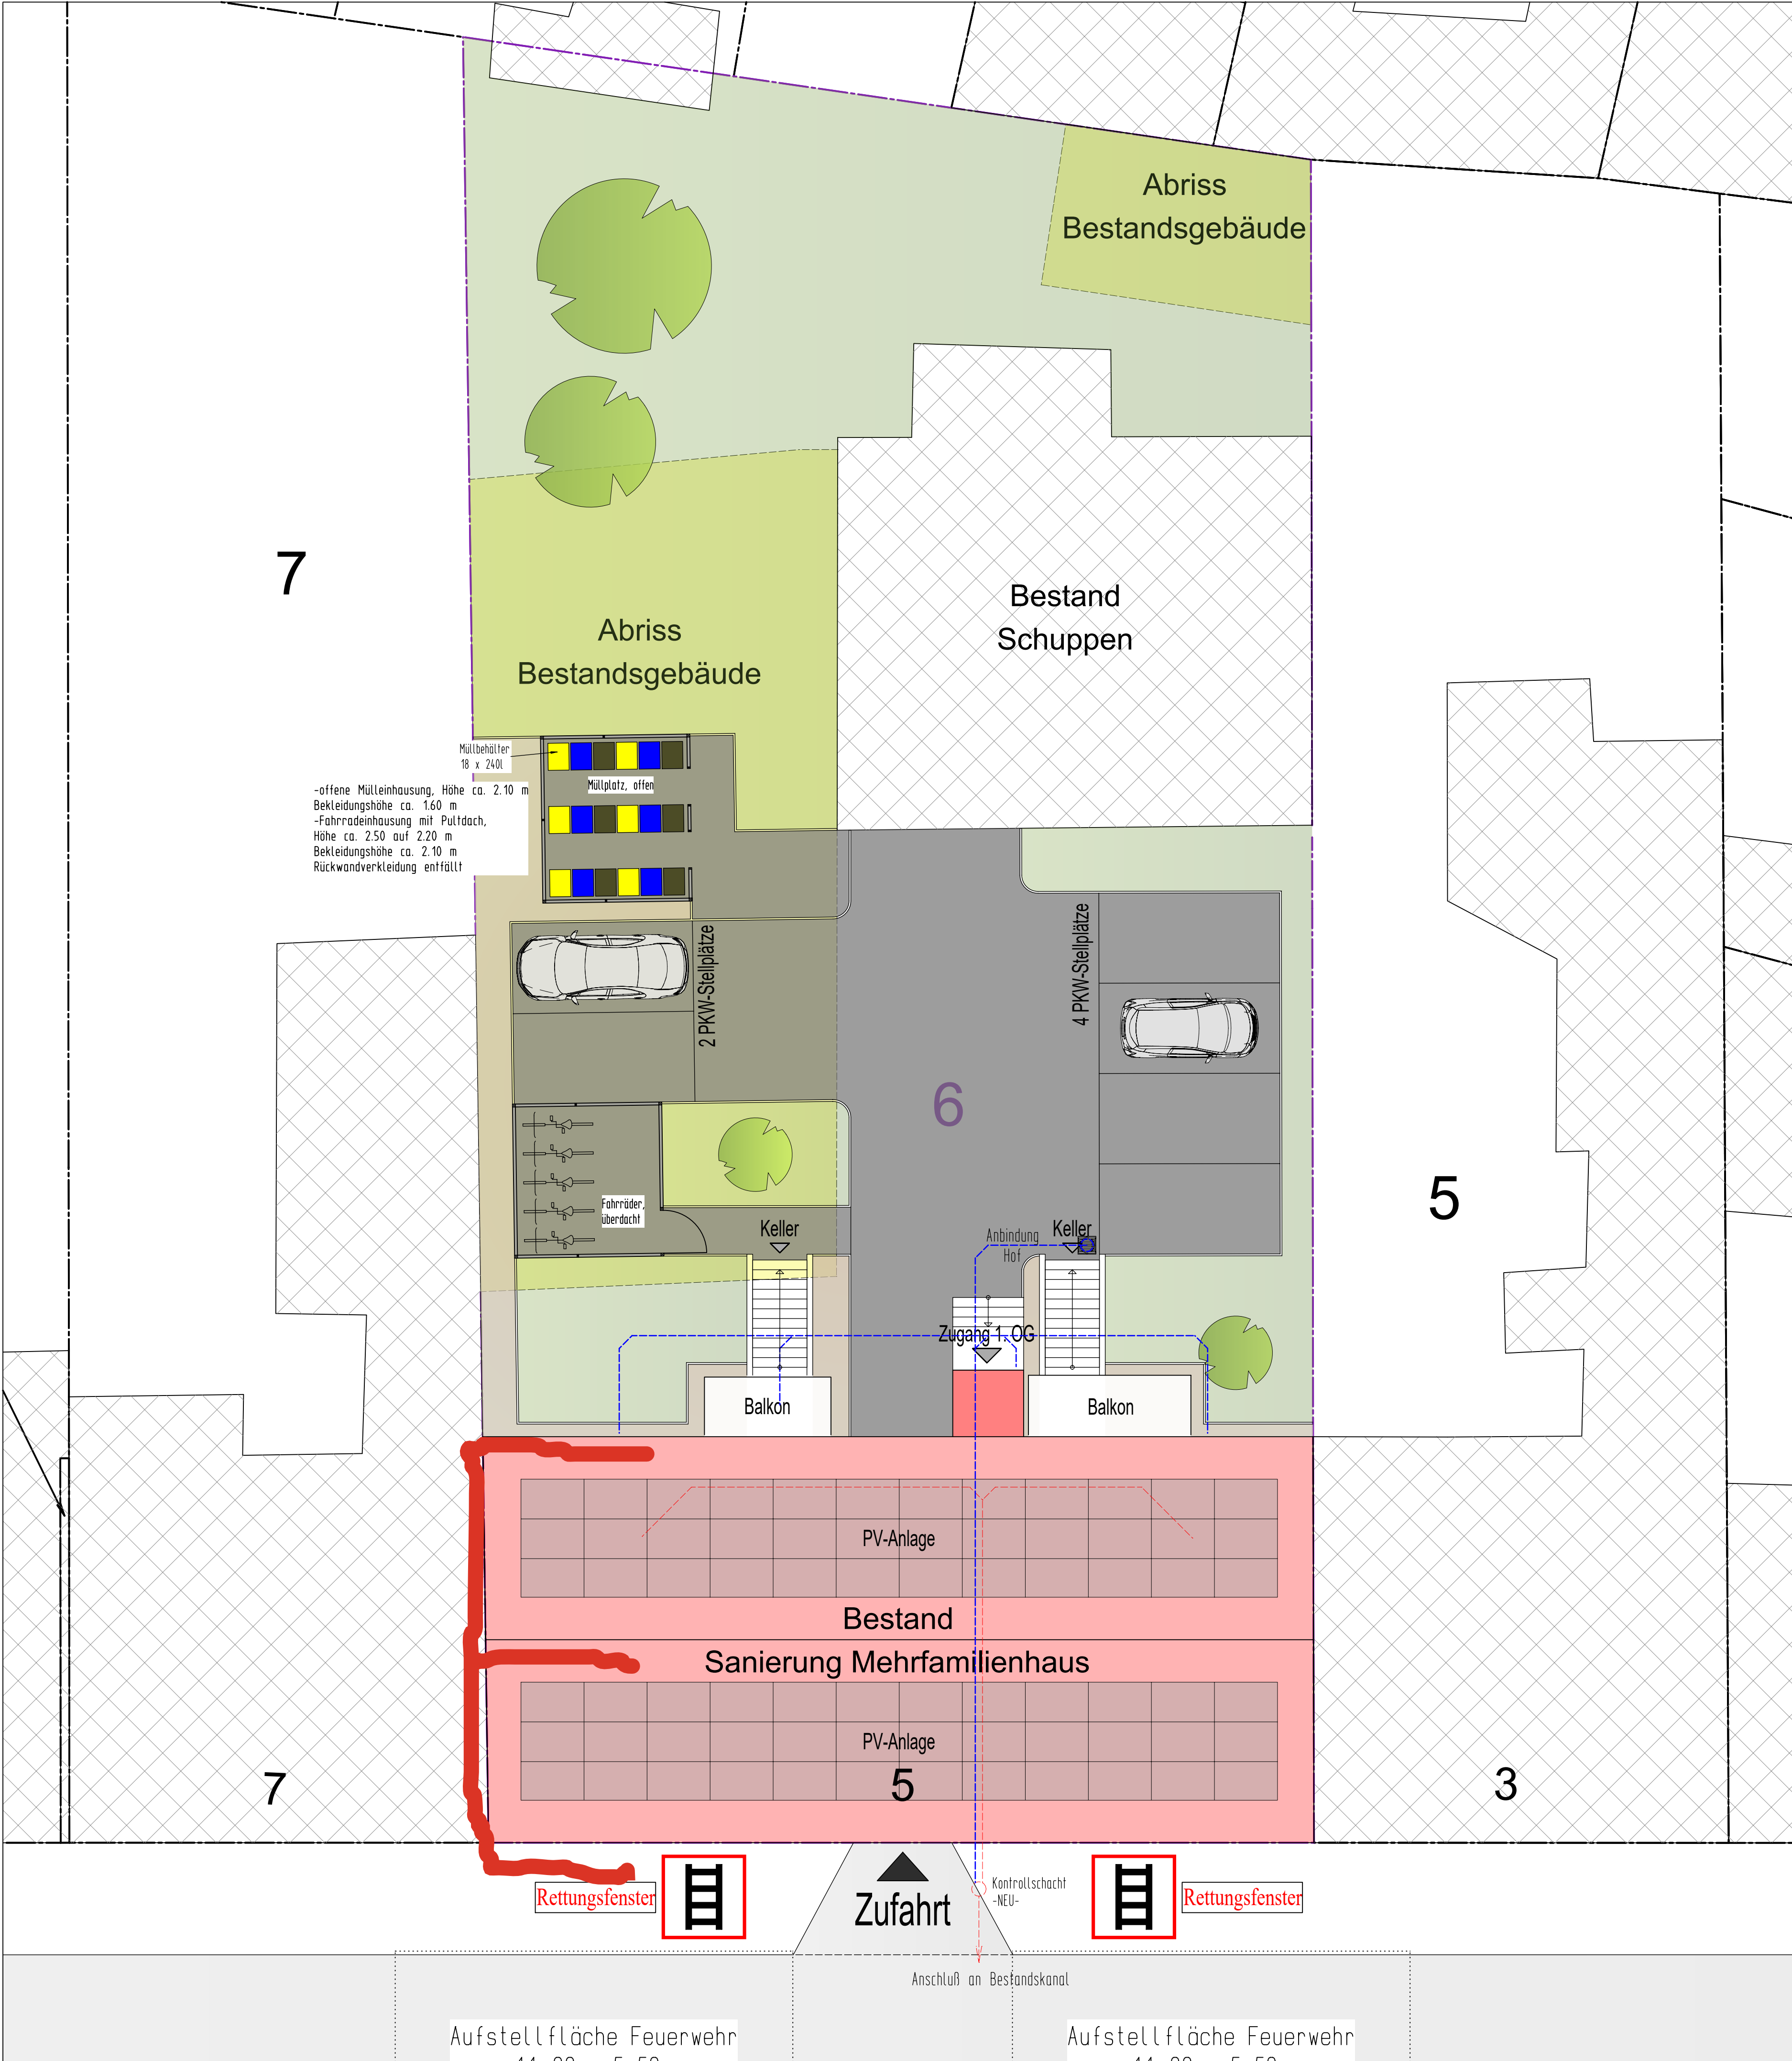

Folgende Punkte sind mit der Brandschutzdienststelle abzustimmen:
- Ist Anordnung eines Feuerwehrschränke (FSD) erforderlich?
- Wo ist der DC-Trennschalter zur Trennung der PV-Elemente von der Leitungsanlage am Gebäudezugang im Erdgeschoss anzuordnen?

- Legende
- Bestand
 - Sanierung
 - Neubau
 - Abriss / Zurückbau
 - öffentl. grün
 - Grünfläche privat
 - öffentl. Straße
 - Pflaster
 - Schotter / Kies
 - Flur-/ Grundstücksgrenze

- Legende Entwässerung / Medien
- Regenwasser
 - Schmutzwasser

Diese Zeichnung ist unser Eigentum und darf ohne unsere Genehmigung weder vervielfältigt noch dritten Personen zugänglich gemacht werden.
(§ 1 des Urhebergesetzes vom 19.06.1901)

b	Genehmigungsplanung in Ausführungsplanung; Plan überarbeitet	27.01.2025	DD
a	Brandschutzkonzept eingearbeitet	01.12.2023	DD
Index	Änderung	Datum	gez.
Bauherr	AGW Ascherlebener Gebäude- und Wohnungsgesellschaft mbH Magdeburger Straße 28 06449 Ascherleben		
Bauvorhaben	Modernisierung und Sanierung eines Mehrfamilienhauses Hecklinger Str. 5 06449 Ascherleben		
Entwurfs- verfasser			
Tragwerks- planung			
Leistungsphase		Plan- größe	700x580
Ausführungsplanung		Gezeich.	DD
Planinhalt		Datum	19.10.23
Lageplan		Maßstab	1:100
Unterschriften		Plannummer/Index	
Bauherr	Entwurfs- verfasser		01/b