



[illegible]

Zur Verifizierung des Planes können Anbindemaße der Fenster und Türen bzw. nicht vermaßte Elemente oder Bereiche aus dem Plan abgegriffen werden.

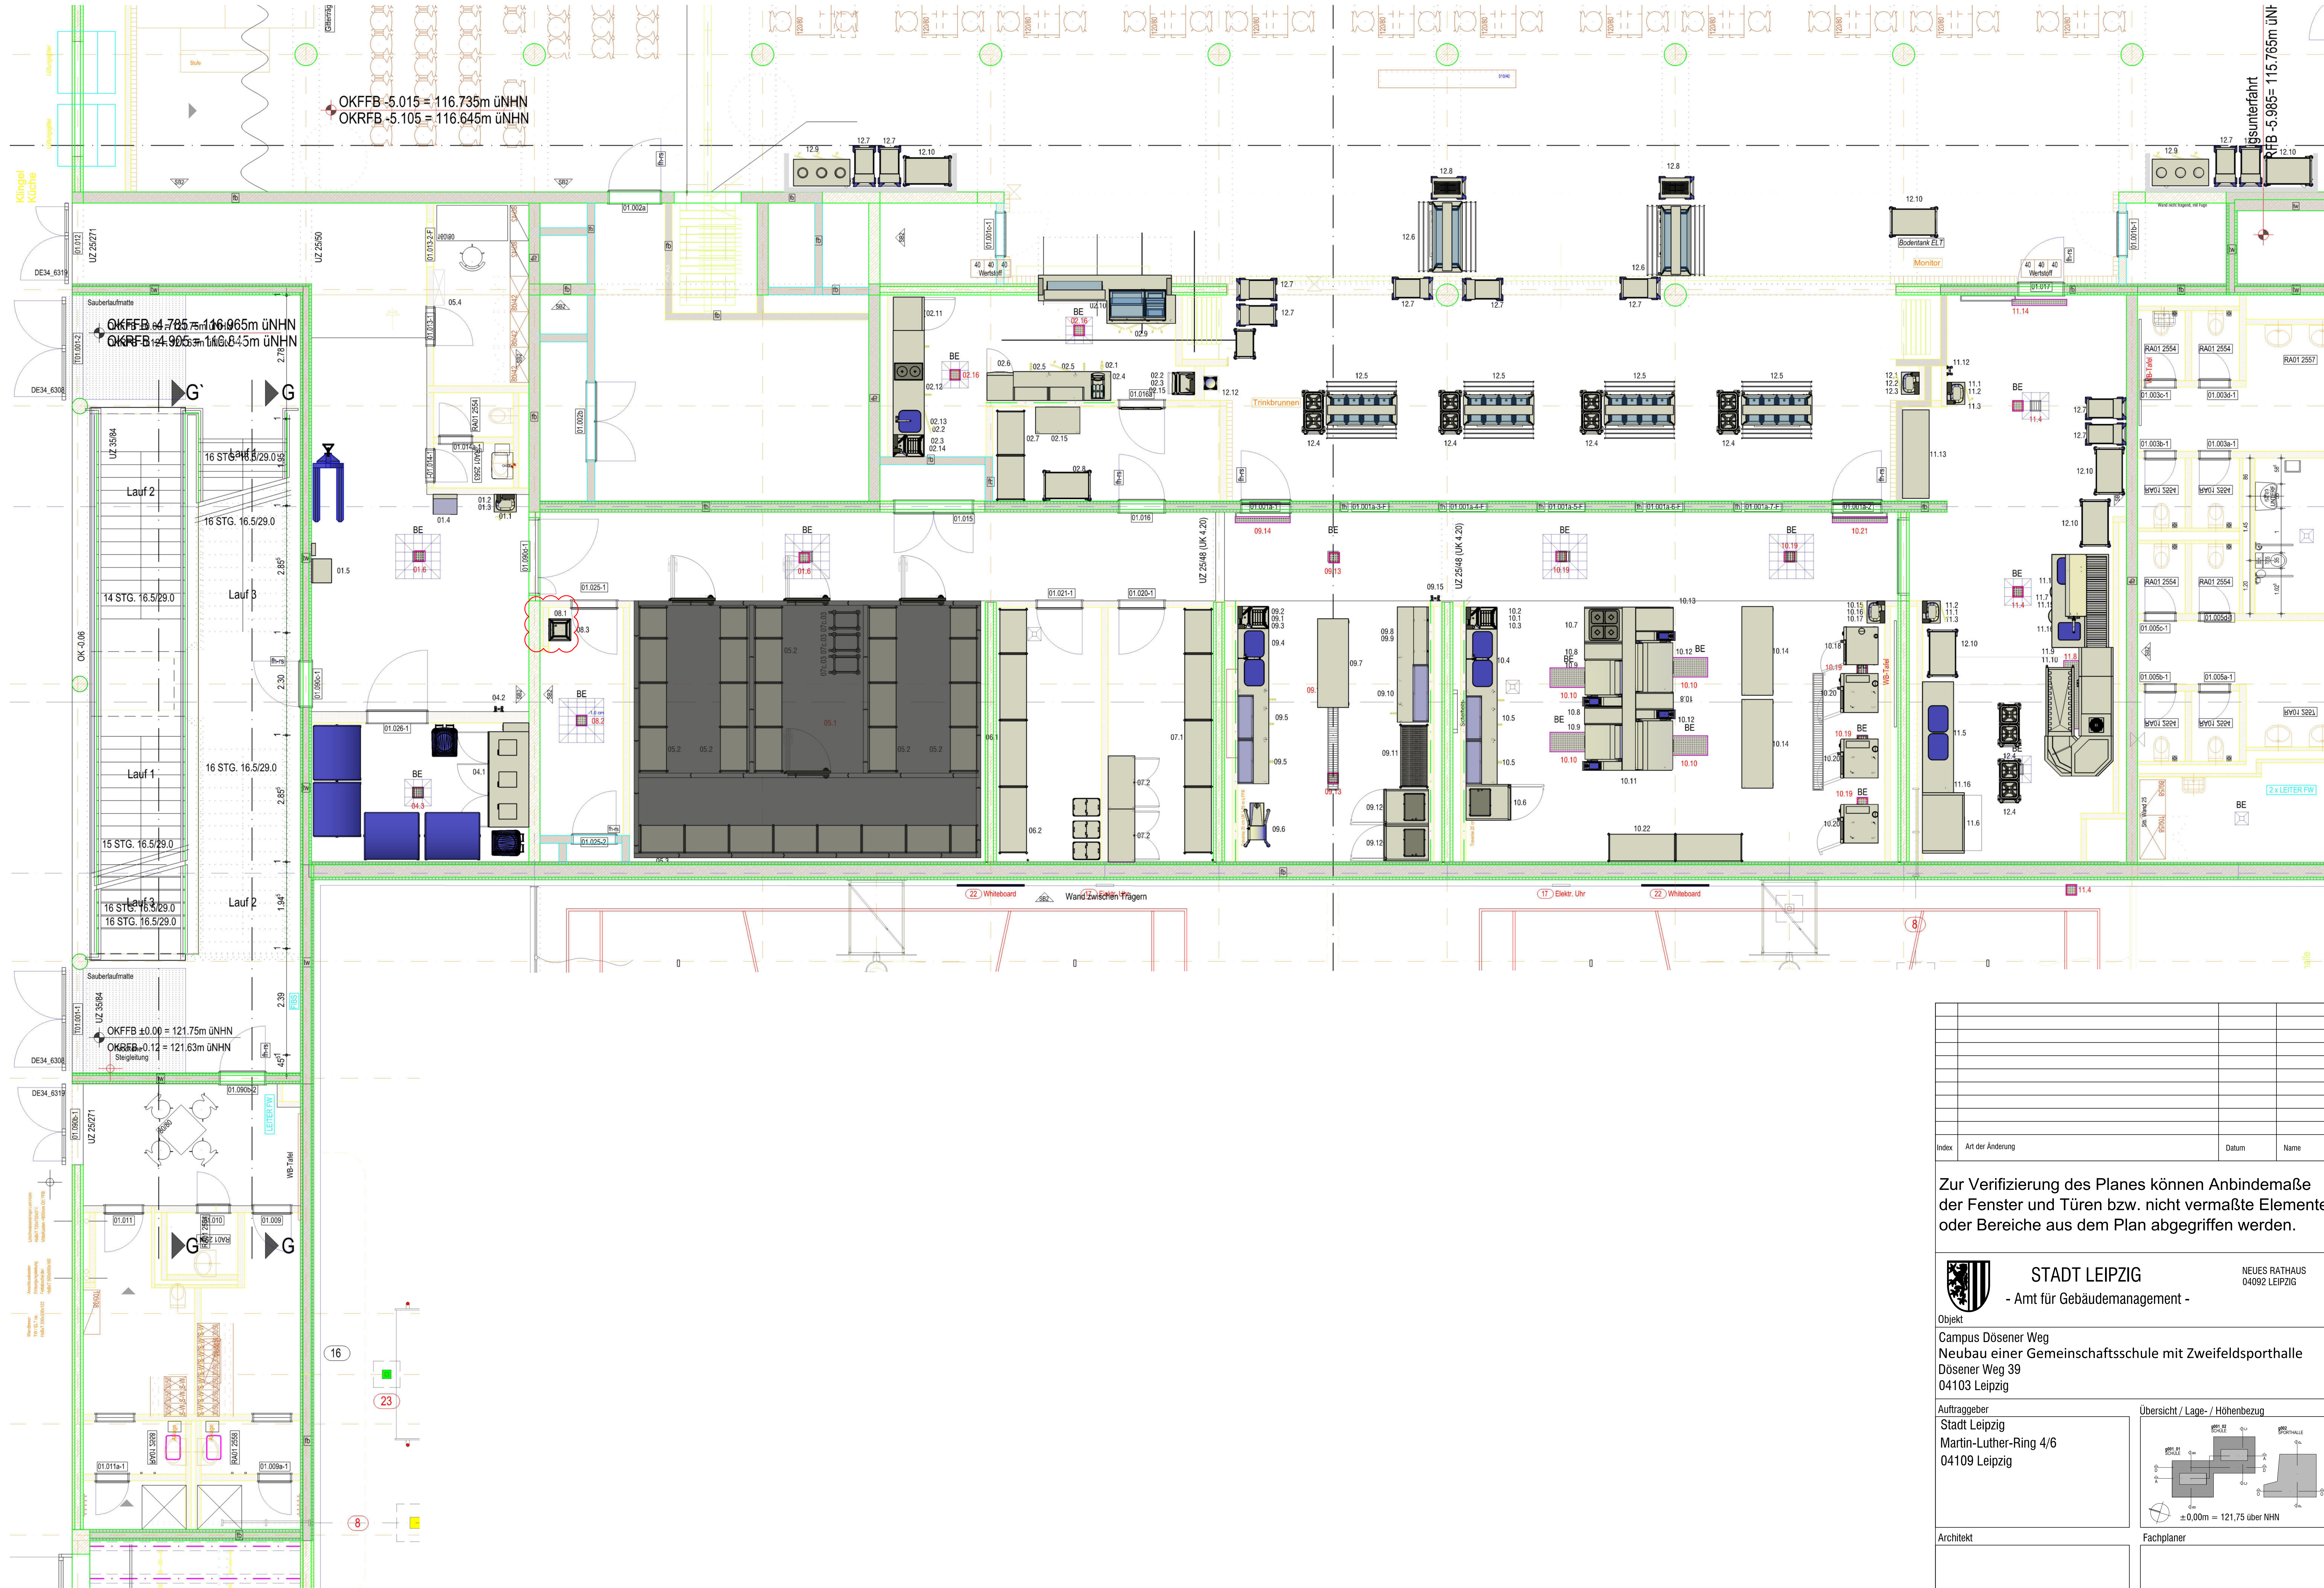

Objekt
Campus Döserer Weg Neubau einer Gemeinschaftsschule mit Zweifeldsporthalle Döserer Weg 39 04103 Leipzig

**Auftraggeber**  
Stadt Leipzig  
Martin-Luther-Ring 4/6  
04109 Leipzig

$\pm 0,00\text{m} = 121,75 \text{ über NHN}$

Architekt	Fachplaner
-----------	------------

[illegible][illegible][illegible][illegible][illegible]

Planbezeichnung	
-----------------	--

Grundriss Erdgeschoss

## Küchenplanung Schulmensa - Einrichtungsplan

Leistungsphase:  
Ausführungsplanung

Datei:		Blattnr.:
--------	--	-----------

gezeichnet:	Datum:	Format:	Maßstab:

		A0	1:50
--	--	----	------