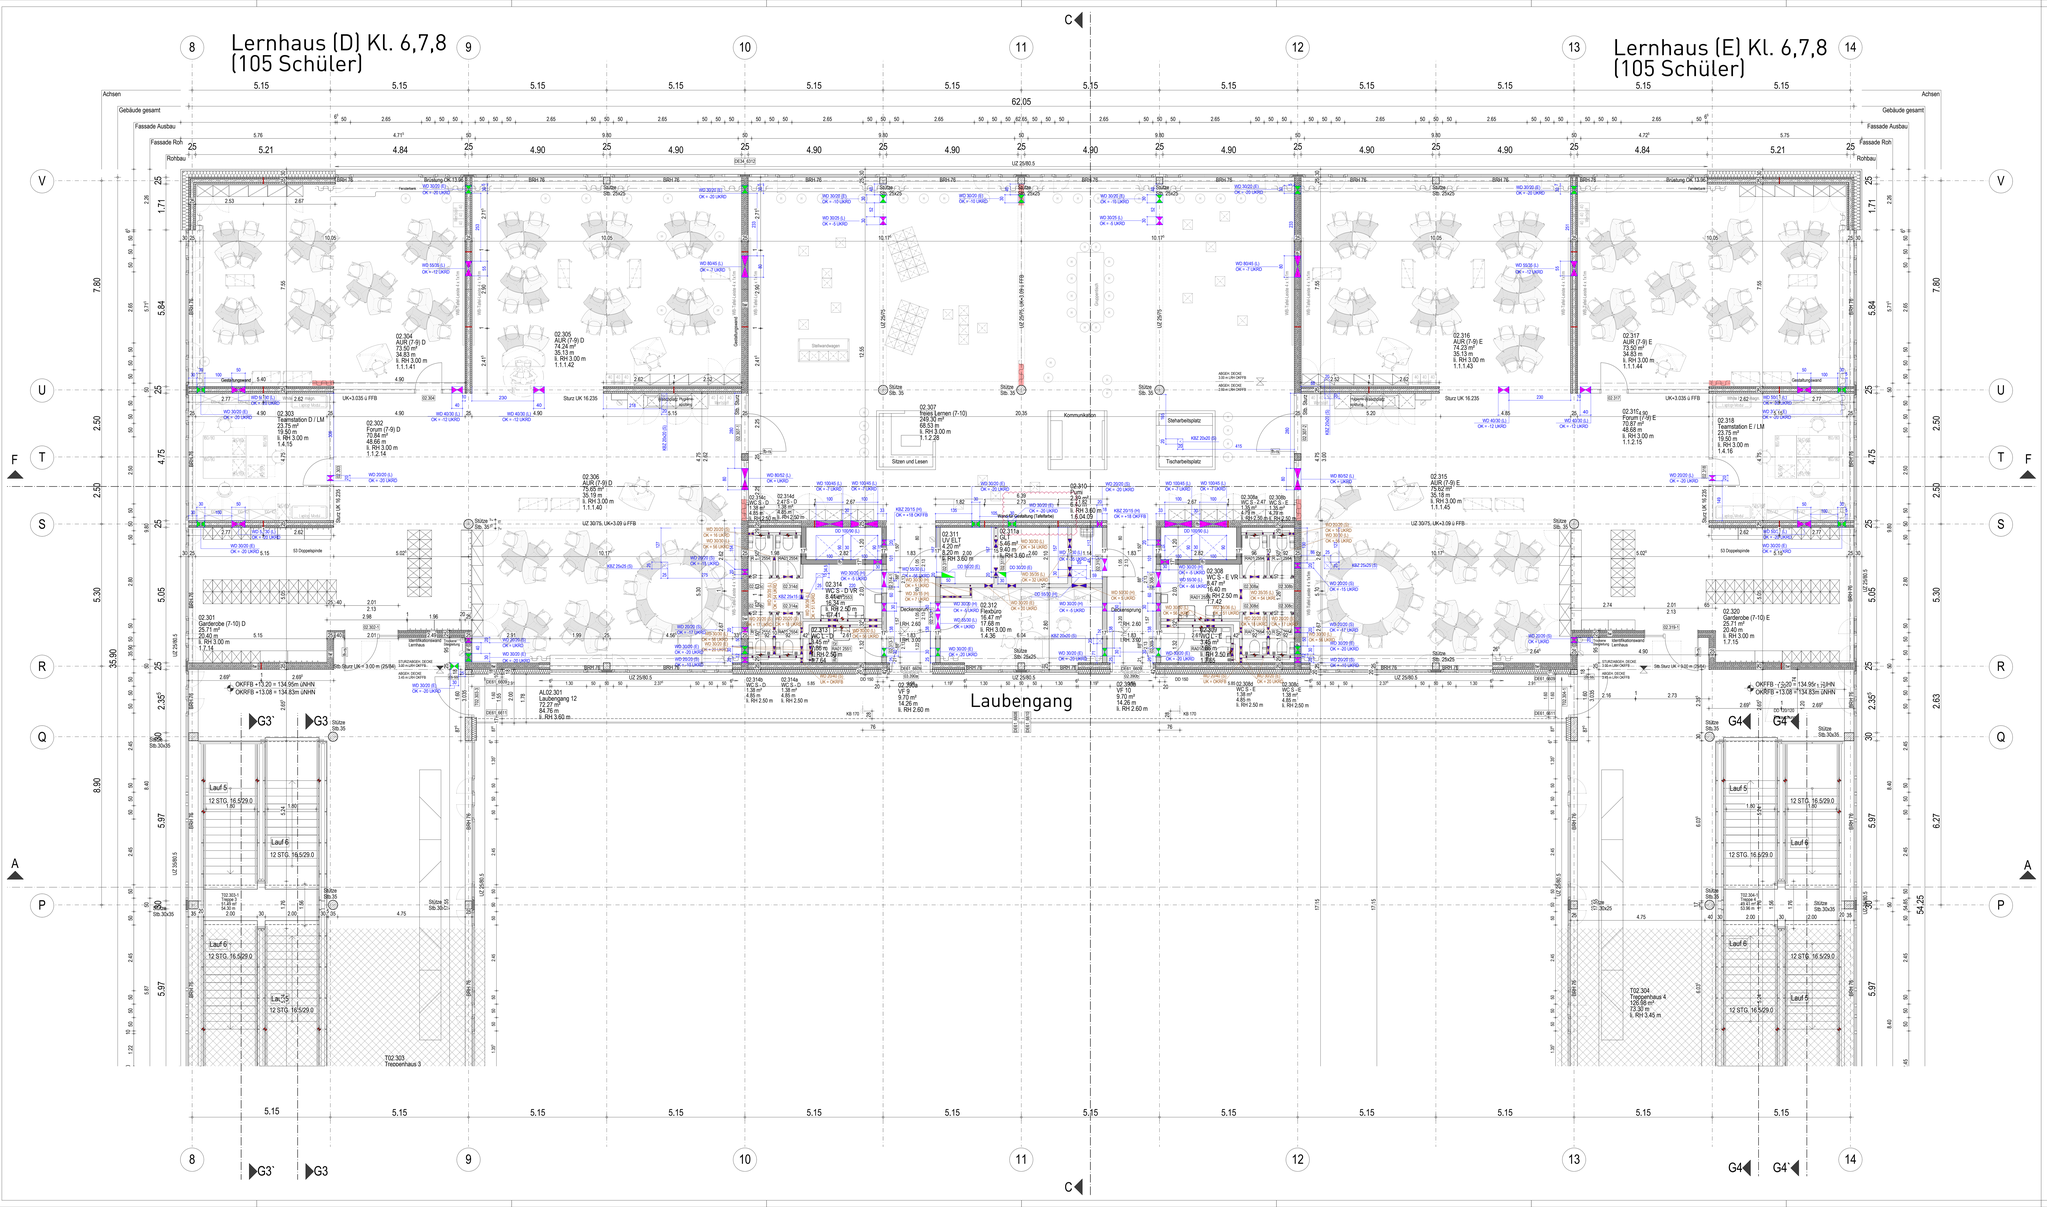
Lernhaus (D) Kl. 6,7,8
(105 Schüler)
Lernhaus (E) Kl. 6,7,8
(105 Schüler)
Laubengang
Achsen
Gebäude gesamt
Fassade Aussen
Fassade Roh
Rohbau
62.05
35.90
8.90
7.80
5.84
5.30
5.05
4.75
2.50
1.71
6.27
5.97
5.47
2.63
2.35
5.15
5.21
4.84
4.90
4.72
5.75
25
02.304 AUR (7-9) D 73.92 m² 34.83 m ll. RH 3.00 m 1.1.1.41
02.305 AUR (7-9) D 74.24 m² 35.13 m ll. RH 3.00 m 1.1.1.42
02.303 Teamstation D / LM 23.75 m² 19.92 m ll. RH 3.00 m 1.4.15
02.303 Forum (7-9) D 70.84 m² 48.66 m ll. RH 3.00 m 1.1.2.16
02.306 AUR (7-9) D 75.69 m² 35.19 m ll. RH 3.00 m 1.1.1.40
Sitzen und Lesen
Kommunikation
Stehartbeitsplatz
Tischarbeitsplatz
02.310 Flure 42.62 m² 42.62 m ll. RH 3.60 m 1.6.04.09
02.311 LV 5.57 4.20 m 2.00 5.40 m ll. RH 3.60 m
02.314 WC S - D VR 5.48 m² 5.48 m² 1.94 2.50 m 1.94 2.50 m
02.316 AUR (7-9) E 74.23 m² 35.13 m ll. RH 3.00 m 1.1.1.43
02.317 AUR (7-9) E 73.92 m² 34.83 m ll. RH 3.00 m 1.1.1.44
02.315 AUR (7-9) E 75.92 m² 35.18 m ll. RH 3.00 m 1.1.1.45
02.317 90 Forum (7-9) E 70.87 m² 48.68 m ll. RH 3.00 m 1.1.2.15
02.318 Teamstation E / LM 23.75 m² 19.90 m ll. RH 3.00 m 1.4.16
02.320 Garderobe (7-10) E 25.40 m² 25.40 m ll. RH 3.00 m 1.7.15
02.301 Garderobe (7-10) D 25.77 m² 25.40 m ll. RH 3.00 m 1.7.14
02.308 WC S - E VR 5.48 m² 5.48 m² 1.94 2.50 m 1.94 2.50 m
02.309 WC S - E 4.68 m² 4.68 m² 1.38 2.50 m 1.38 2.50 m
02.306 WC S - E 4.68 m² 4.68 m² 1.38 2.50 m 1.38 2.50 m
