


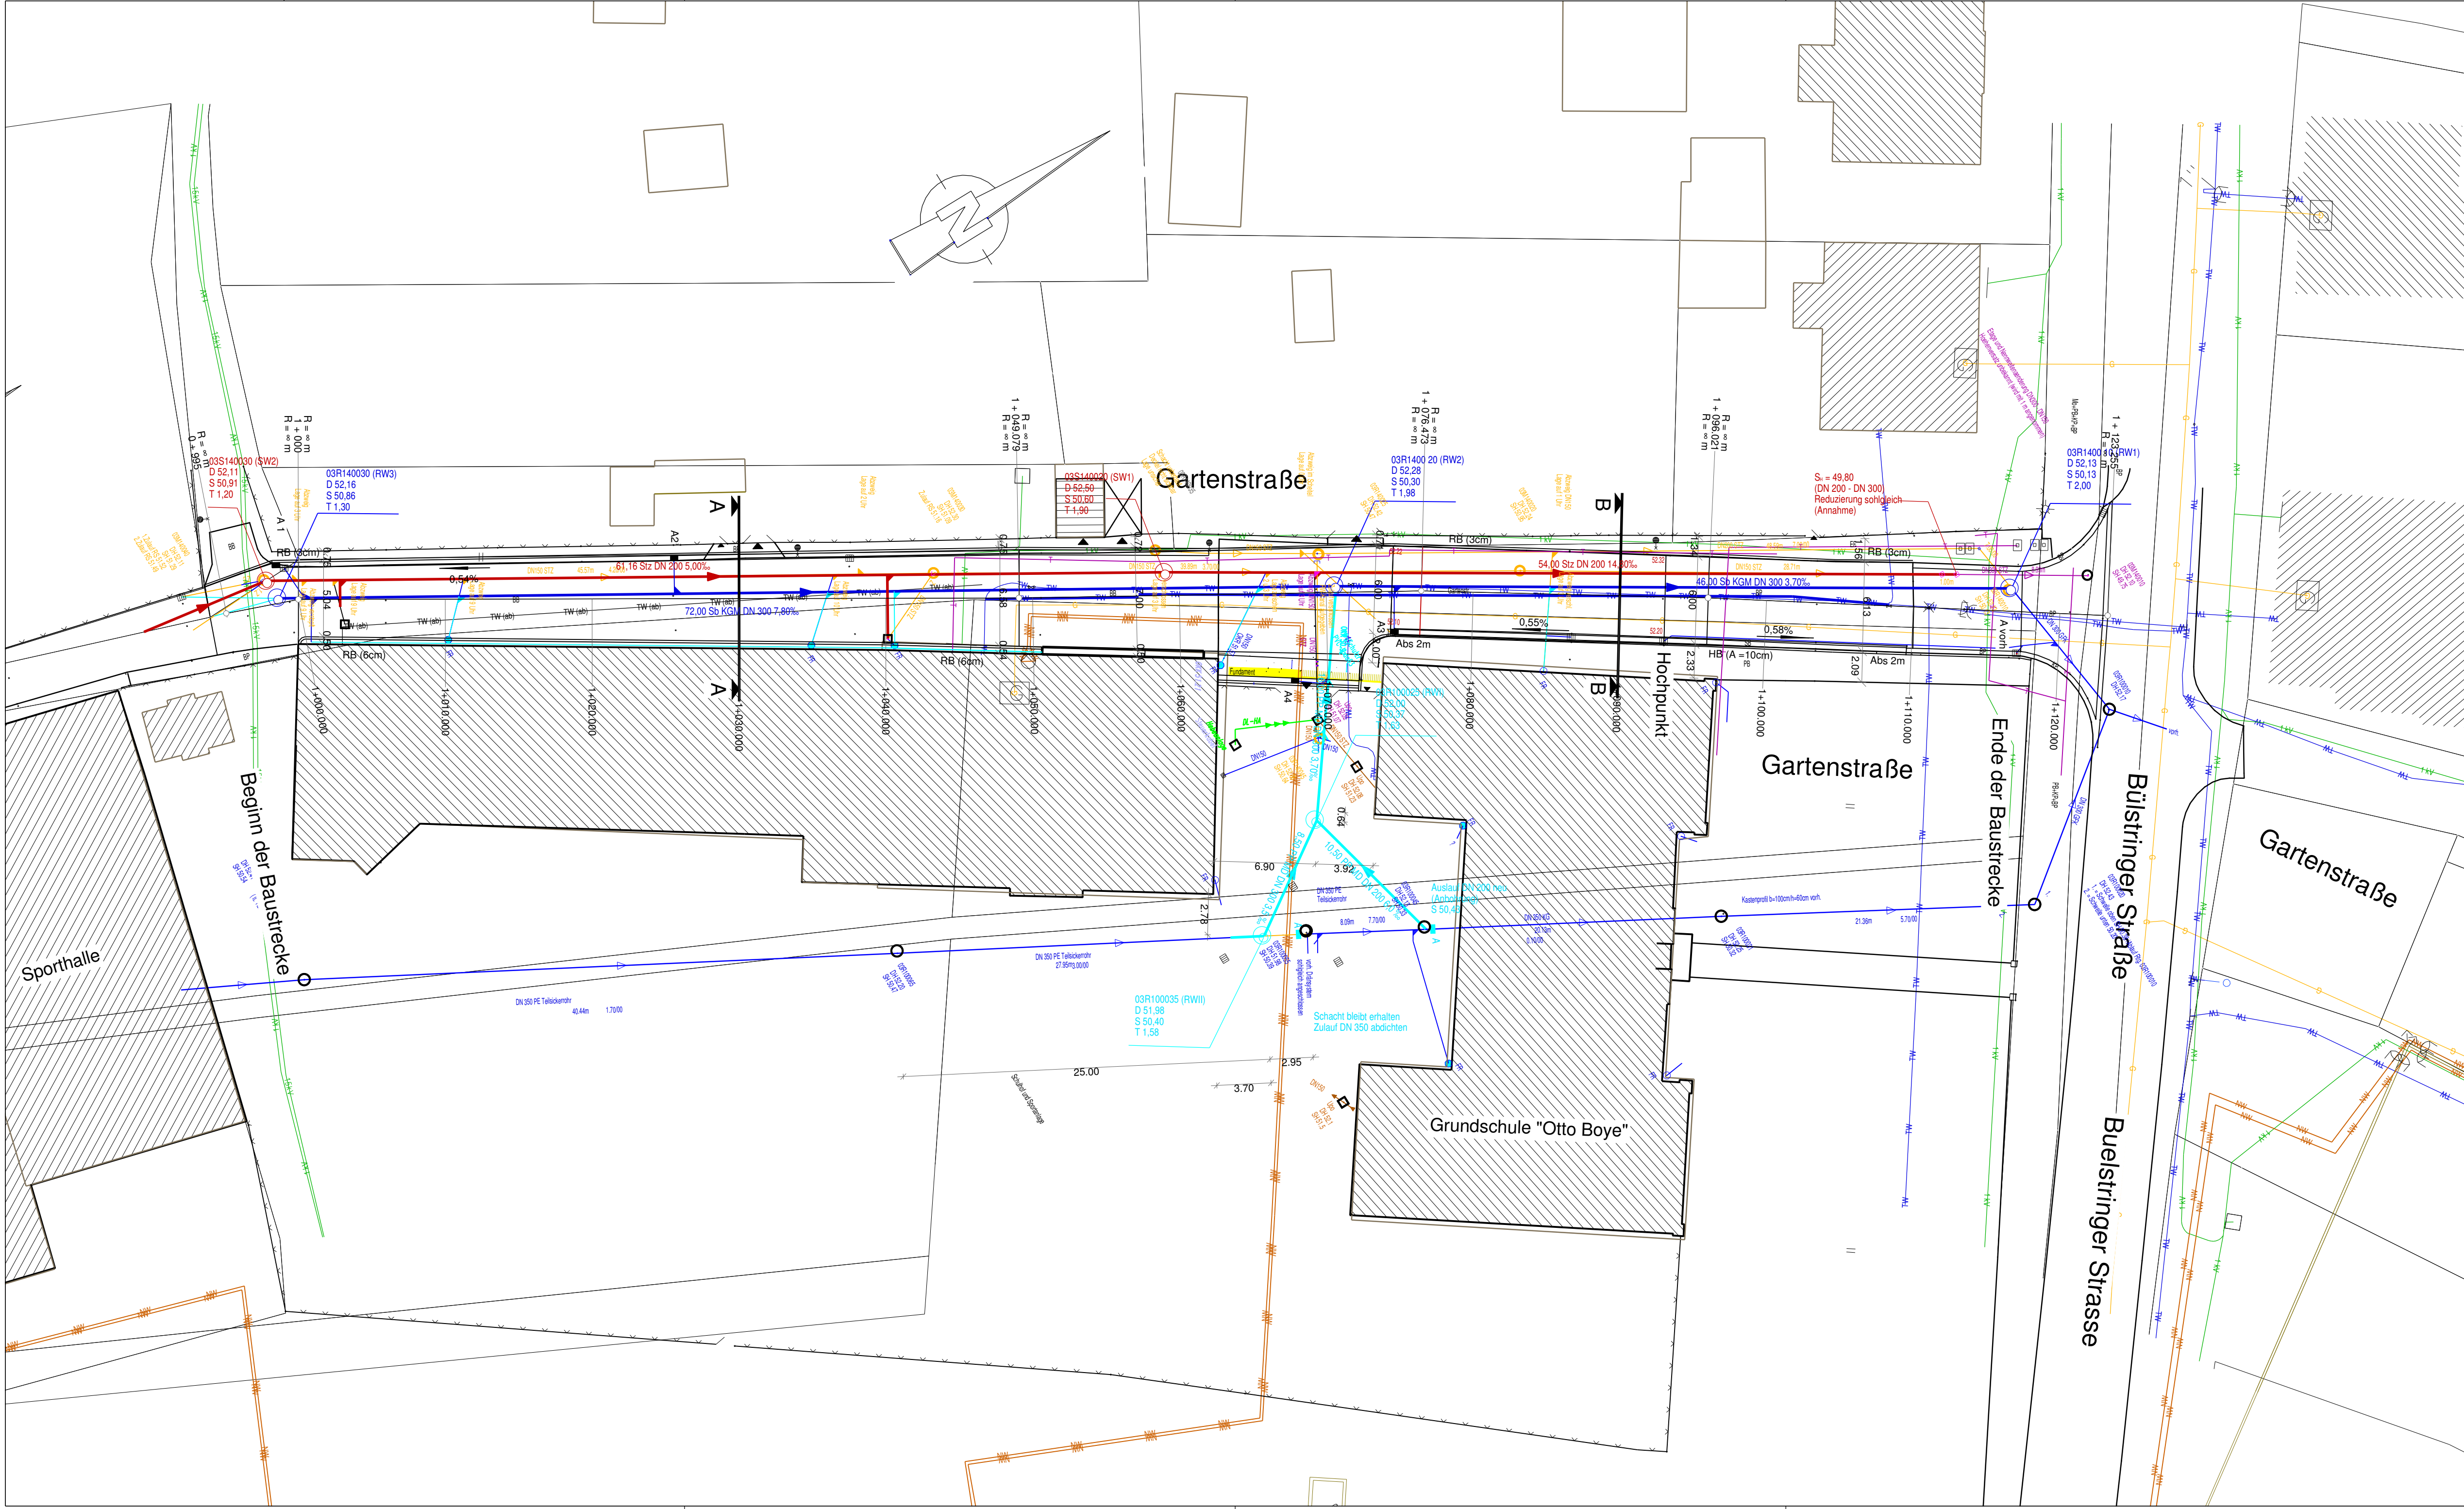

ZEICHENERKLÄRUNG

- Bestand**

Abwasserverband Haldensleben "Untere Ohre"
- Planung**
- Mischwasserkanal DN150- DN300

Mischwasserdruckleitung

Regenwasserkanal DN300 - 500

Schmutzwasserkanal DN 200

Regenwasserkanal DN 300
- Stadtwerke Haldensleben**

Gas

Strom

Trinkwasser
- Stadt Haldensleben**

Regenwasserkanal DN 300

Anschlussleitung DN 150

Mittelspannung Kabelsystem

1 kV Kabelsystem

1 kV Kabelsystem außer Betrieb

Trinkwasserleitung SWH
- Lizenznehmer**

DeutscheTelekom-Leerrohrsystem

DeutscheTelekom-Kabelsystem
- LS 489 HN

Stadt Haldensleben

Markt 20-22

39340 Haldensleben

Nr.	Art der Änderung	Datum	Zeichen

AUSFÜHRUNGSPLANUNG

Stadt Haldensleben

Gartenstraße

Unterlage / Blatt-Nr.: koordinierter Leitungsplan

Maßstab: 1:250

Gartenstraße 2. TA Höhe Grundschule Otto Boye in Haldensleben