
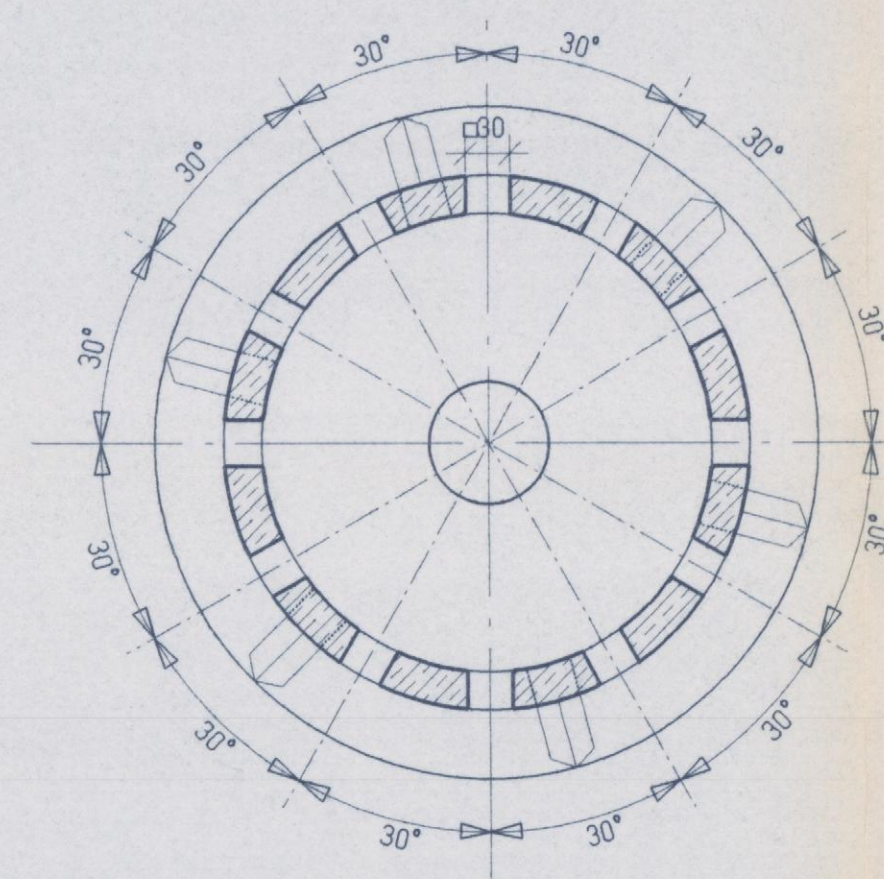


Zugehörige Anlagen-Pläne	
Plan-Nr.:	Benennung
0.6.7.5.3.2.0.0 0.1.0.0.0.0.8	WERKSTATT, GEBLÄSEST. & NACHKLÄRBECKEN


--	--

A-110



A-111

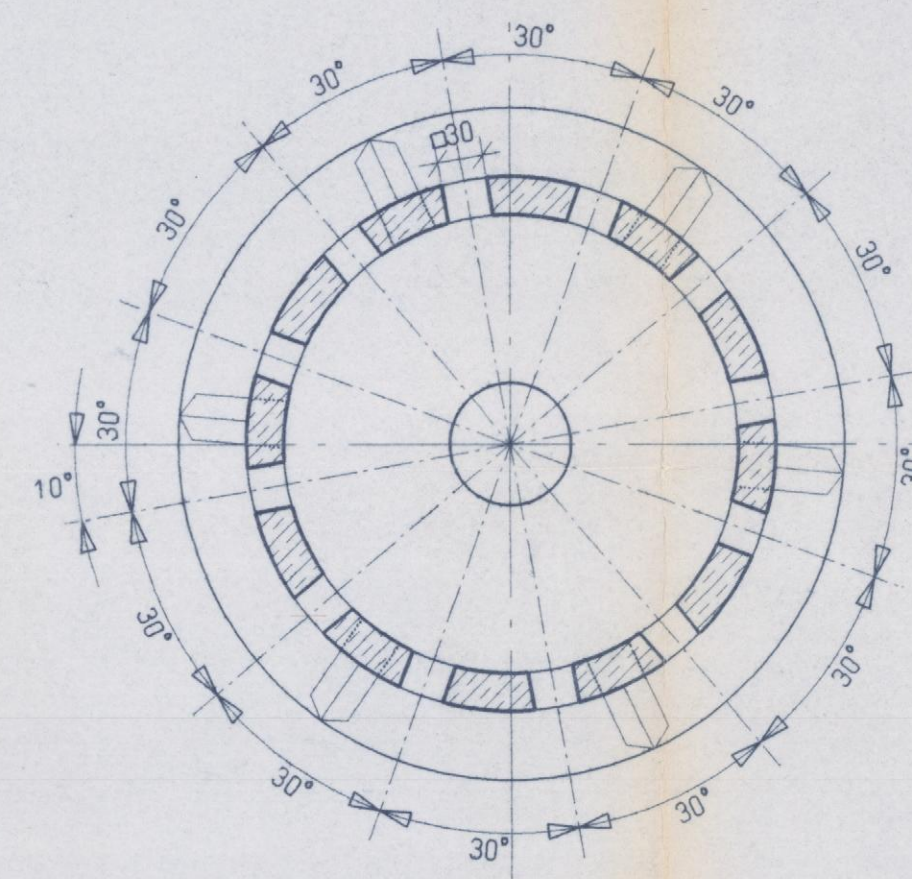

SCHNITT b

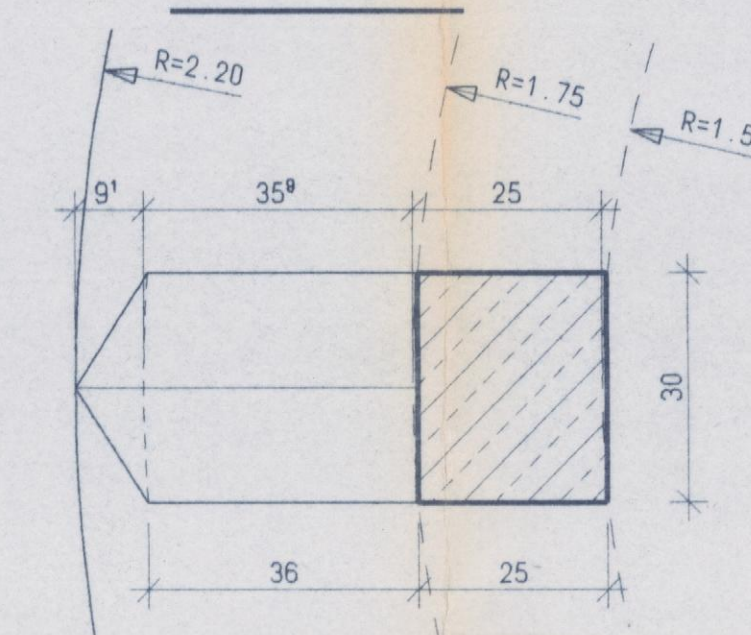

GRUNDRISS

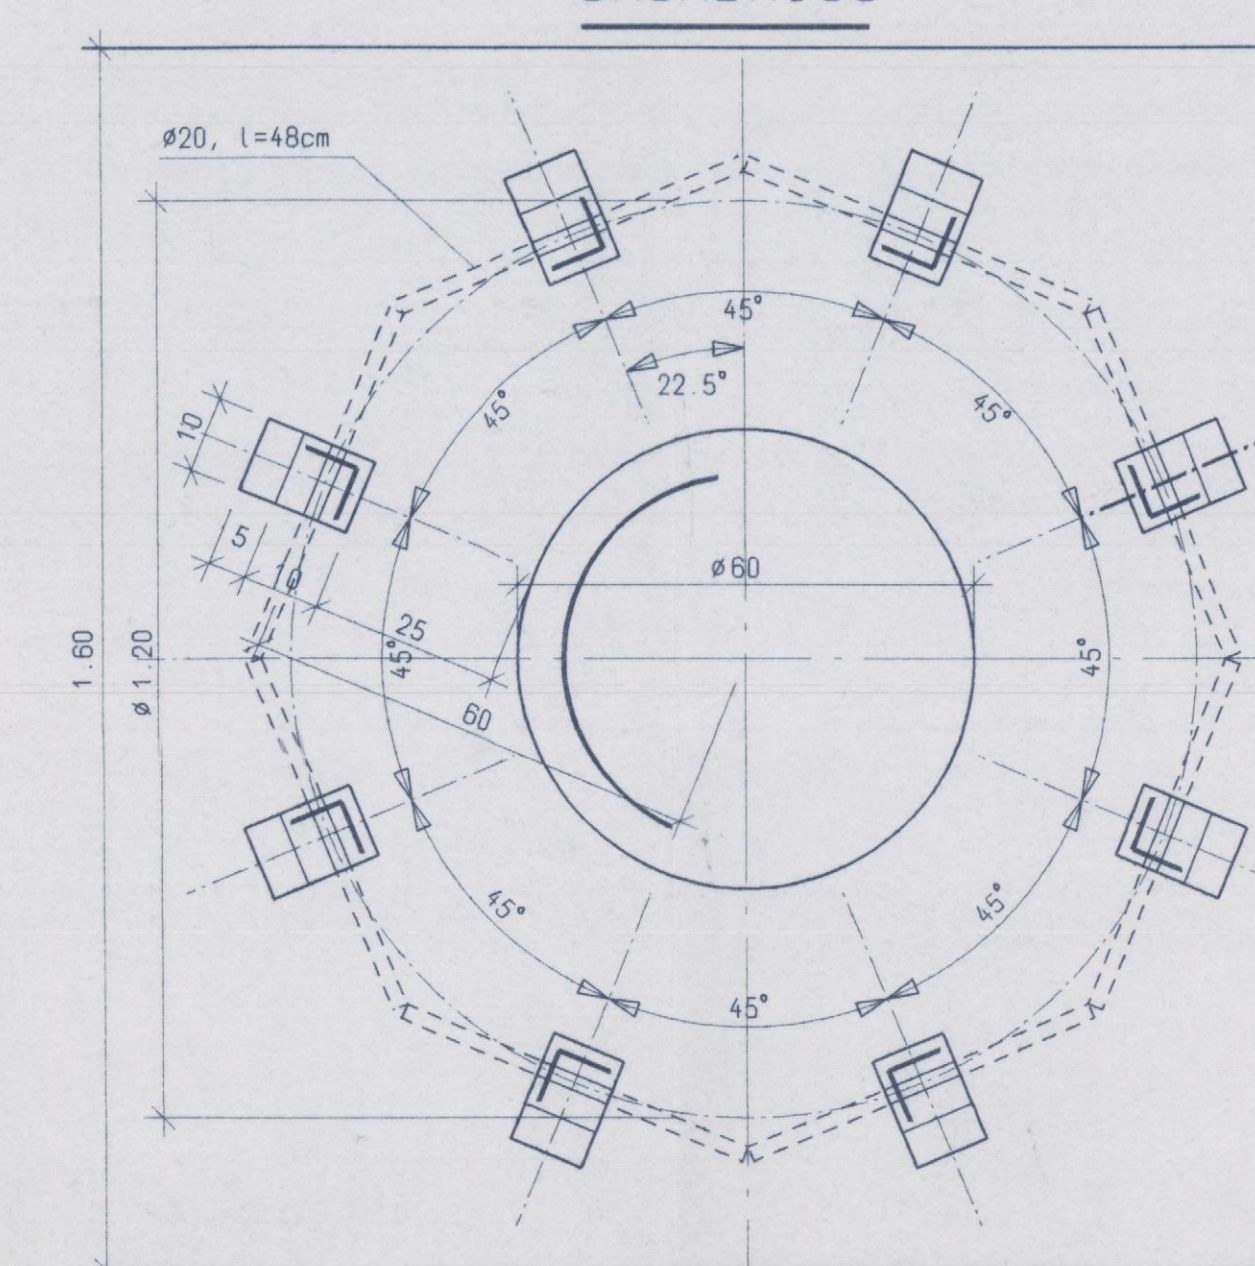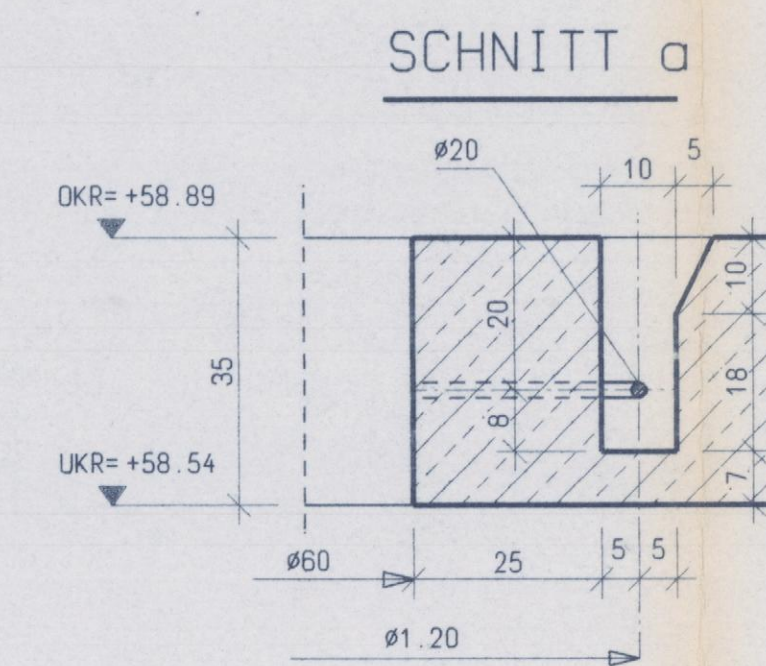

LAGE DER EINBAUTEILE
STEINE BEWECHUNGSPLAN NR. 40B

A-110/H05
A-111/H05

OKR=+58.54

OKR=+57.28

+58.45


OKR=+55.90

OKR=+54.64



Dimensions: 1.38, 1.50, 1.66^a, 1.75, 2.0, 4.26

Elevations: OKF=+57.31


A-110

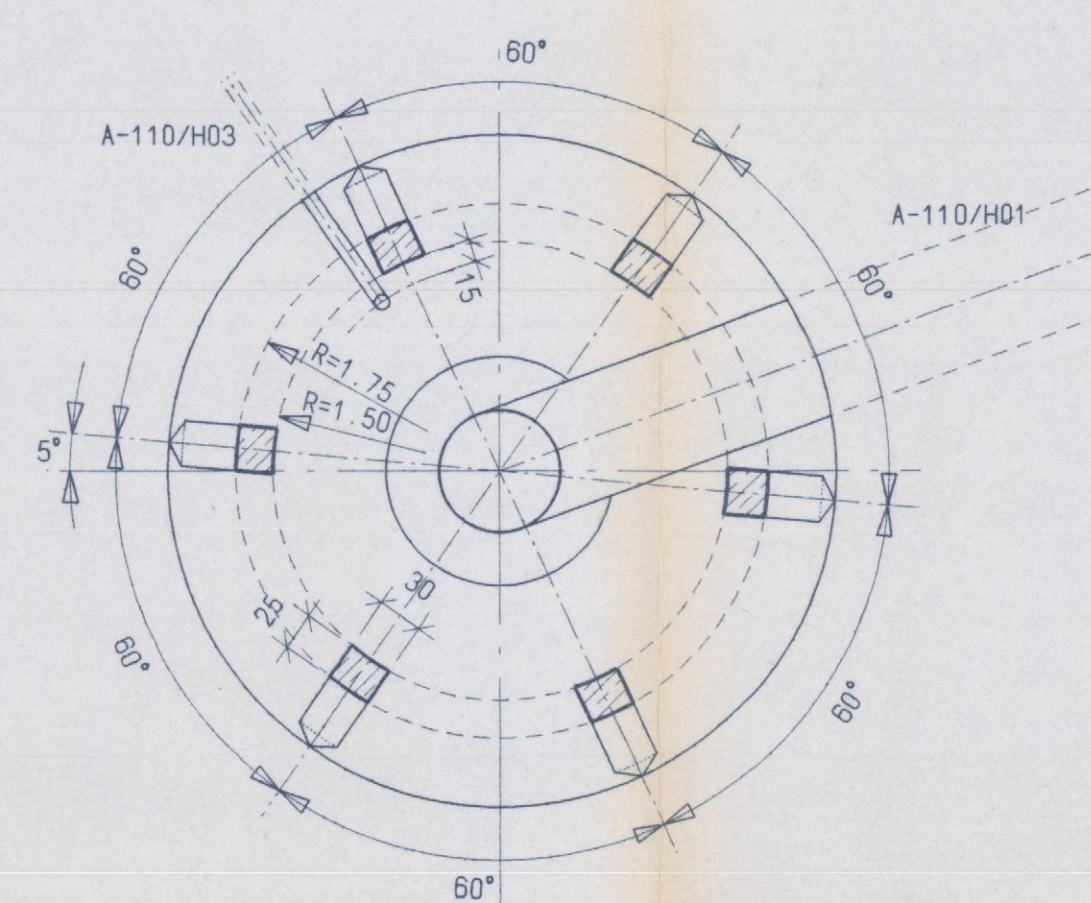

A-111

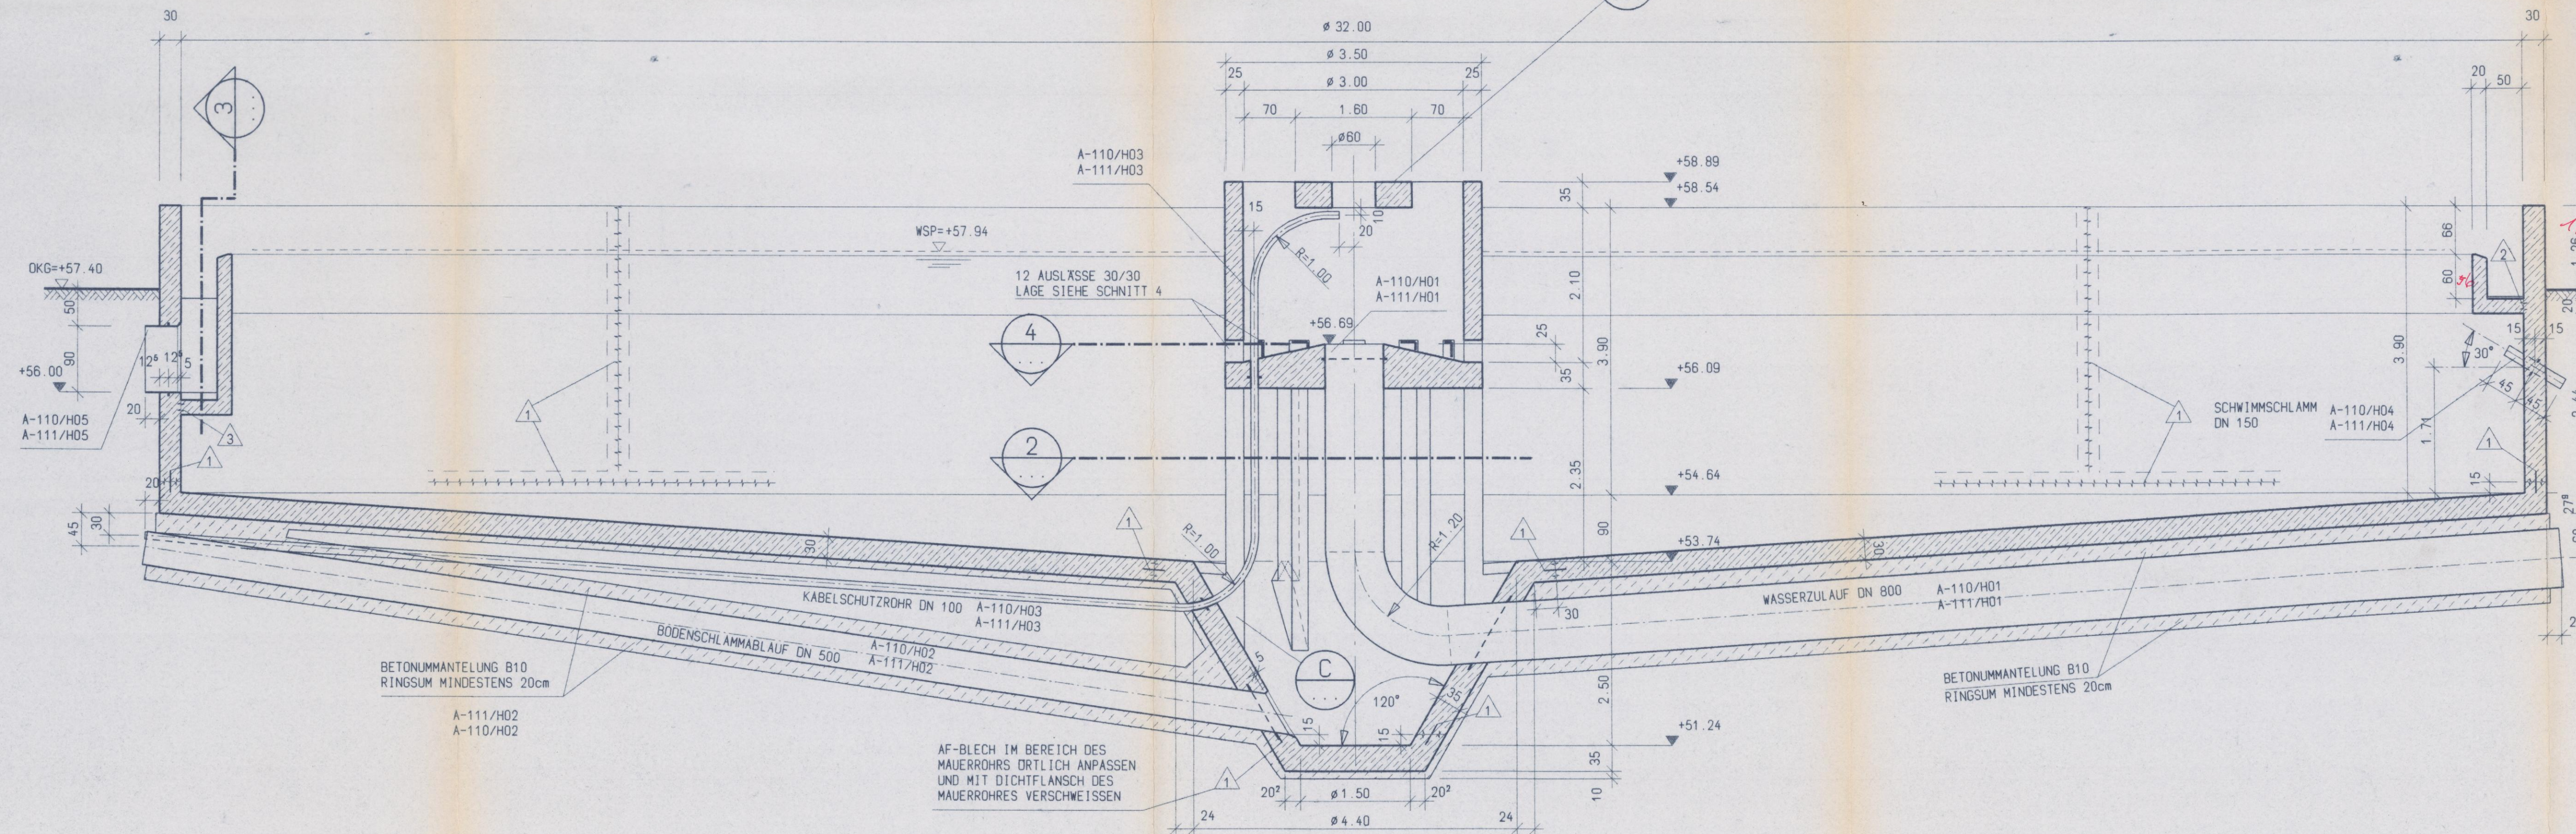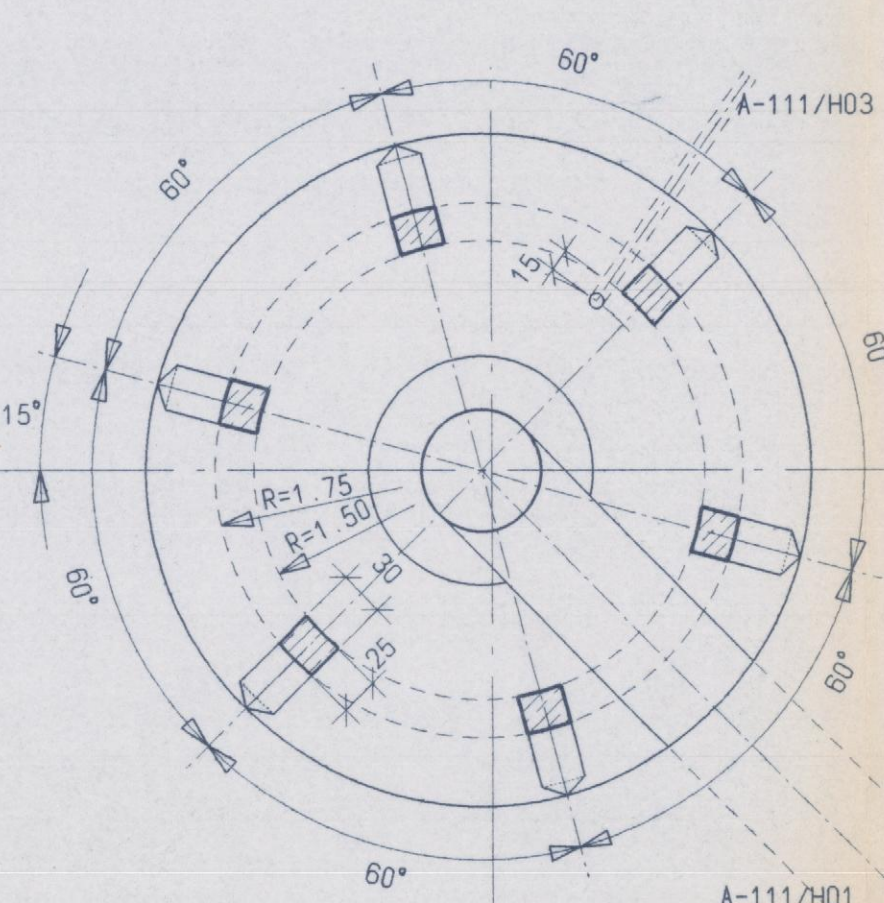

DETAIL M 1:10

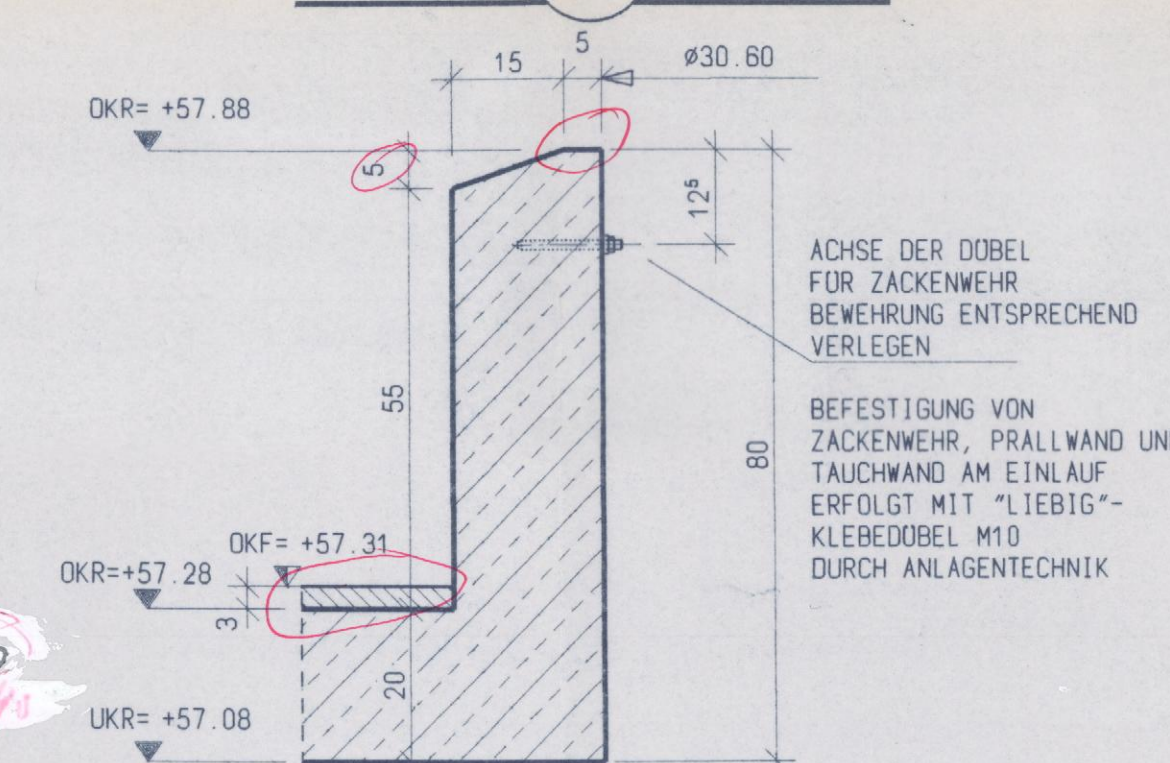

**ZUR AUSFÜHRUNG
FREIGEgeben**

Datum: Name:

Lurgi GmbH

29.9.92 *Sauer*

