


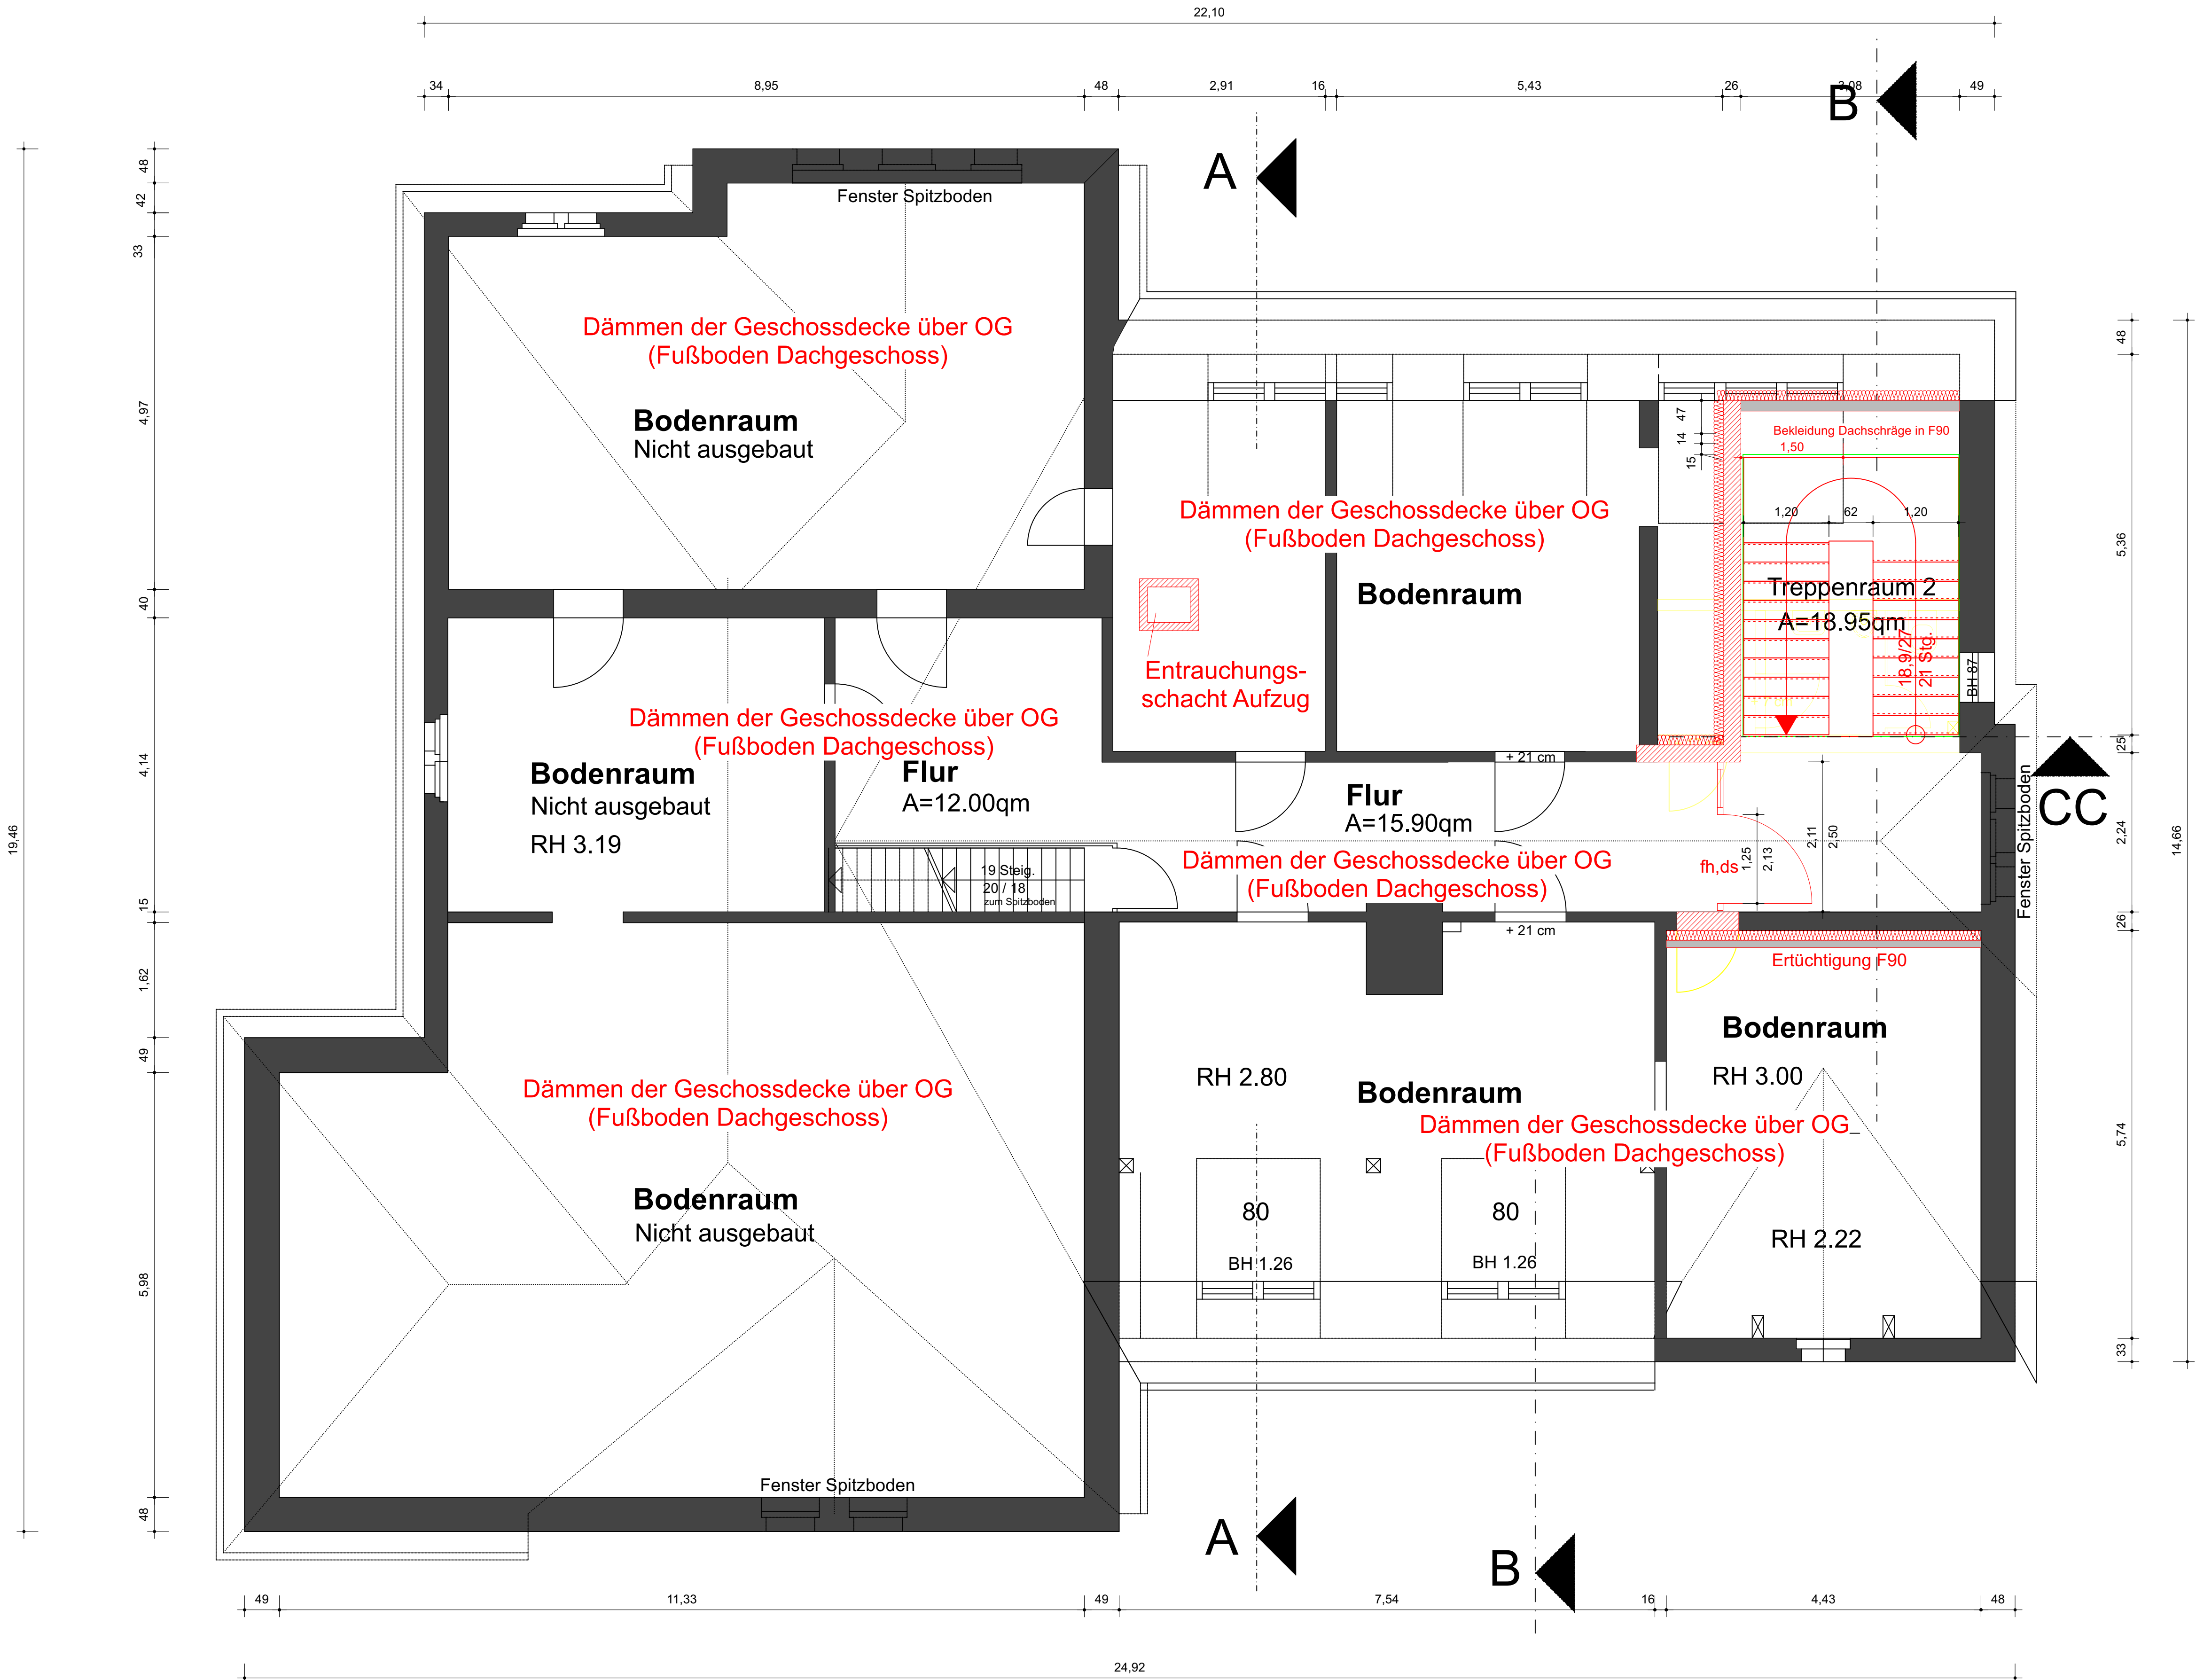

LEGENDE

Alle Maße sind durch den Auftragnehmer am Bau zu prüfen !
Maße sind abzulesen, nicht abzugreifen. Unklarheiten sind sofort und vor Ausführung der Arbeiten der Bauleitung zu melden, anderenfalls trägt der AN die alleinige Verantwortung .
Die Statikpläne sind zu beachten !
Für die technischen Gewerke Heizung / Lüftung / Sanitär / Elektro sind die Zeichnungen der entsprechenden Fach-Ing. maßgebend .
Ausführungspläne gelten nur mit Genehmigungsvermerk des Auftrags, des Architekten oder der entsprechenden Fachingenieure .

	KS - Mauerwerk		FFB Fertigfußboden
	Poroton - AW		RFB Rohfußboden
	Mauerwerk - Bestand		BR Brüstungshöhe
	Poroton - IW		OK Oberkante
	Klinkermauerwerk		UK Unterkante
	Beton		VK Vorderkante
	Stahlbeton		UKD Unterkante Decke
	Abbruch		DD Deckendurchbruch
	Neubau		UZ Unterzug
	Trockenbau		RWA Rauch- und Wärmeabzug
			NA Notausgang
			LH lichte Raumhöhe
			REV Revisionsöffnung

INDEX	DATUM	ÄNDERUNGEN	BEARBEITET
A	7.2.25	Anpassung Aufzug und Geschosstreppe	

BAUVORHABEN			
Sanierung Kita Rogätz Elbespatzen			
Magdeburger Str. 40			
39326 Rogätz			
LAGEPLAN			
BAUHERR	Verbandsgemeinde Elbe-Heide		FREIGABE
	Magdeburger Str. 40		DATUM
	39326 Rogätz		FREIGABE
ARCHITEKT			DATUM
PLANNHALT	GR Dachgeschoss Neu		MAßSTAB
			1:50
PLAN	Bauebschnitt	Leistungsh.	Fachplang.
NUMMER	00	5	AR GR DG
DATENAME	0-5-AR-GR-DG-01-250207		
PROJEKTNUMMER	15050k22	GEZEICHN	DATUM
			18.04.2023