


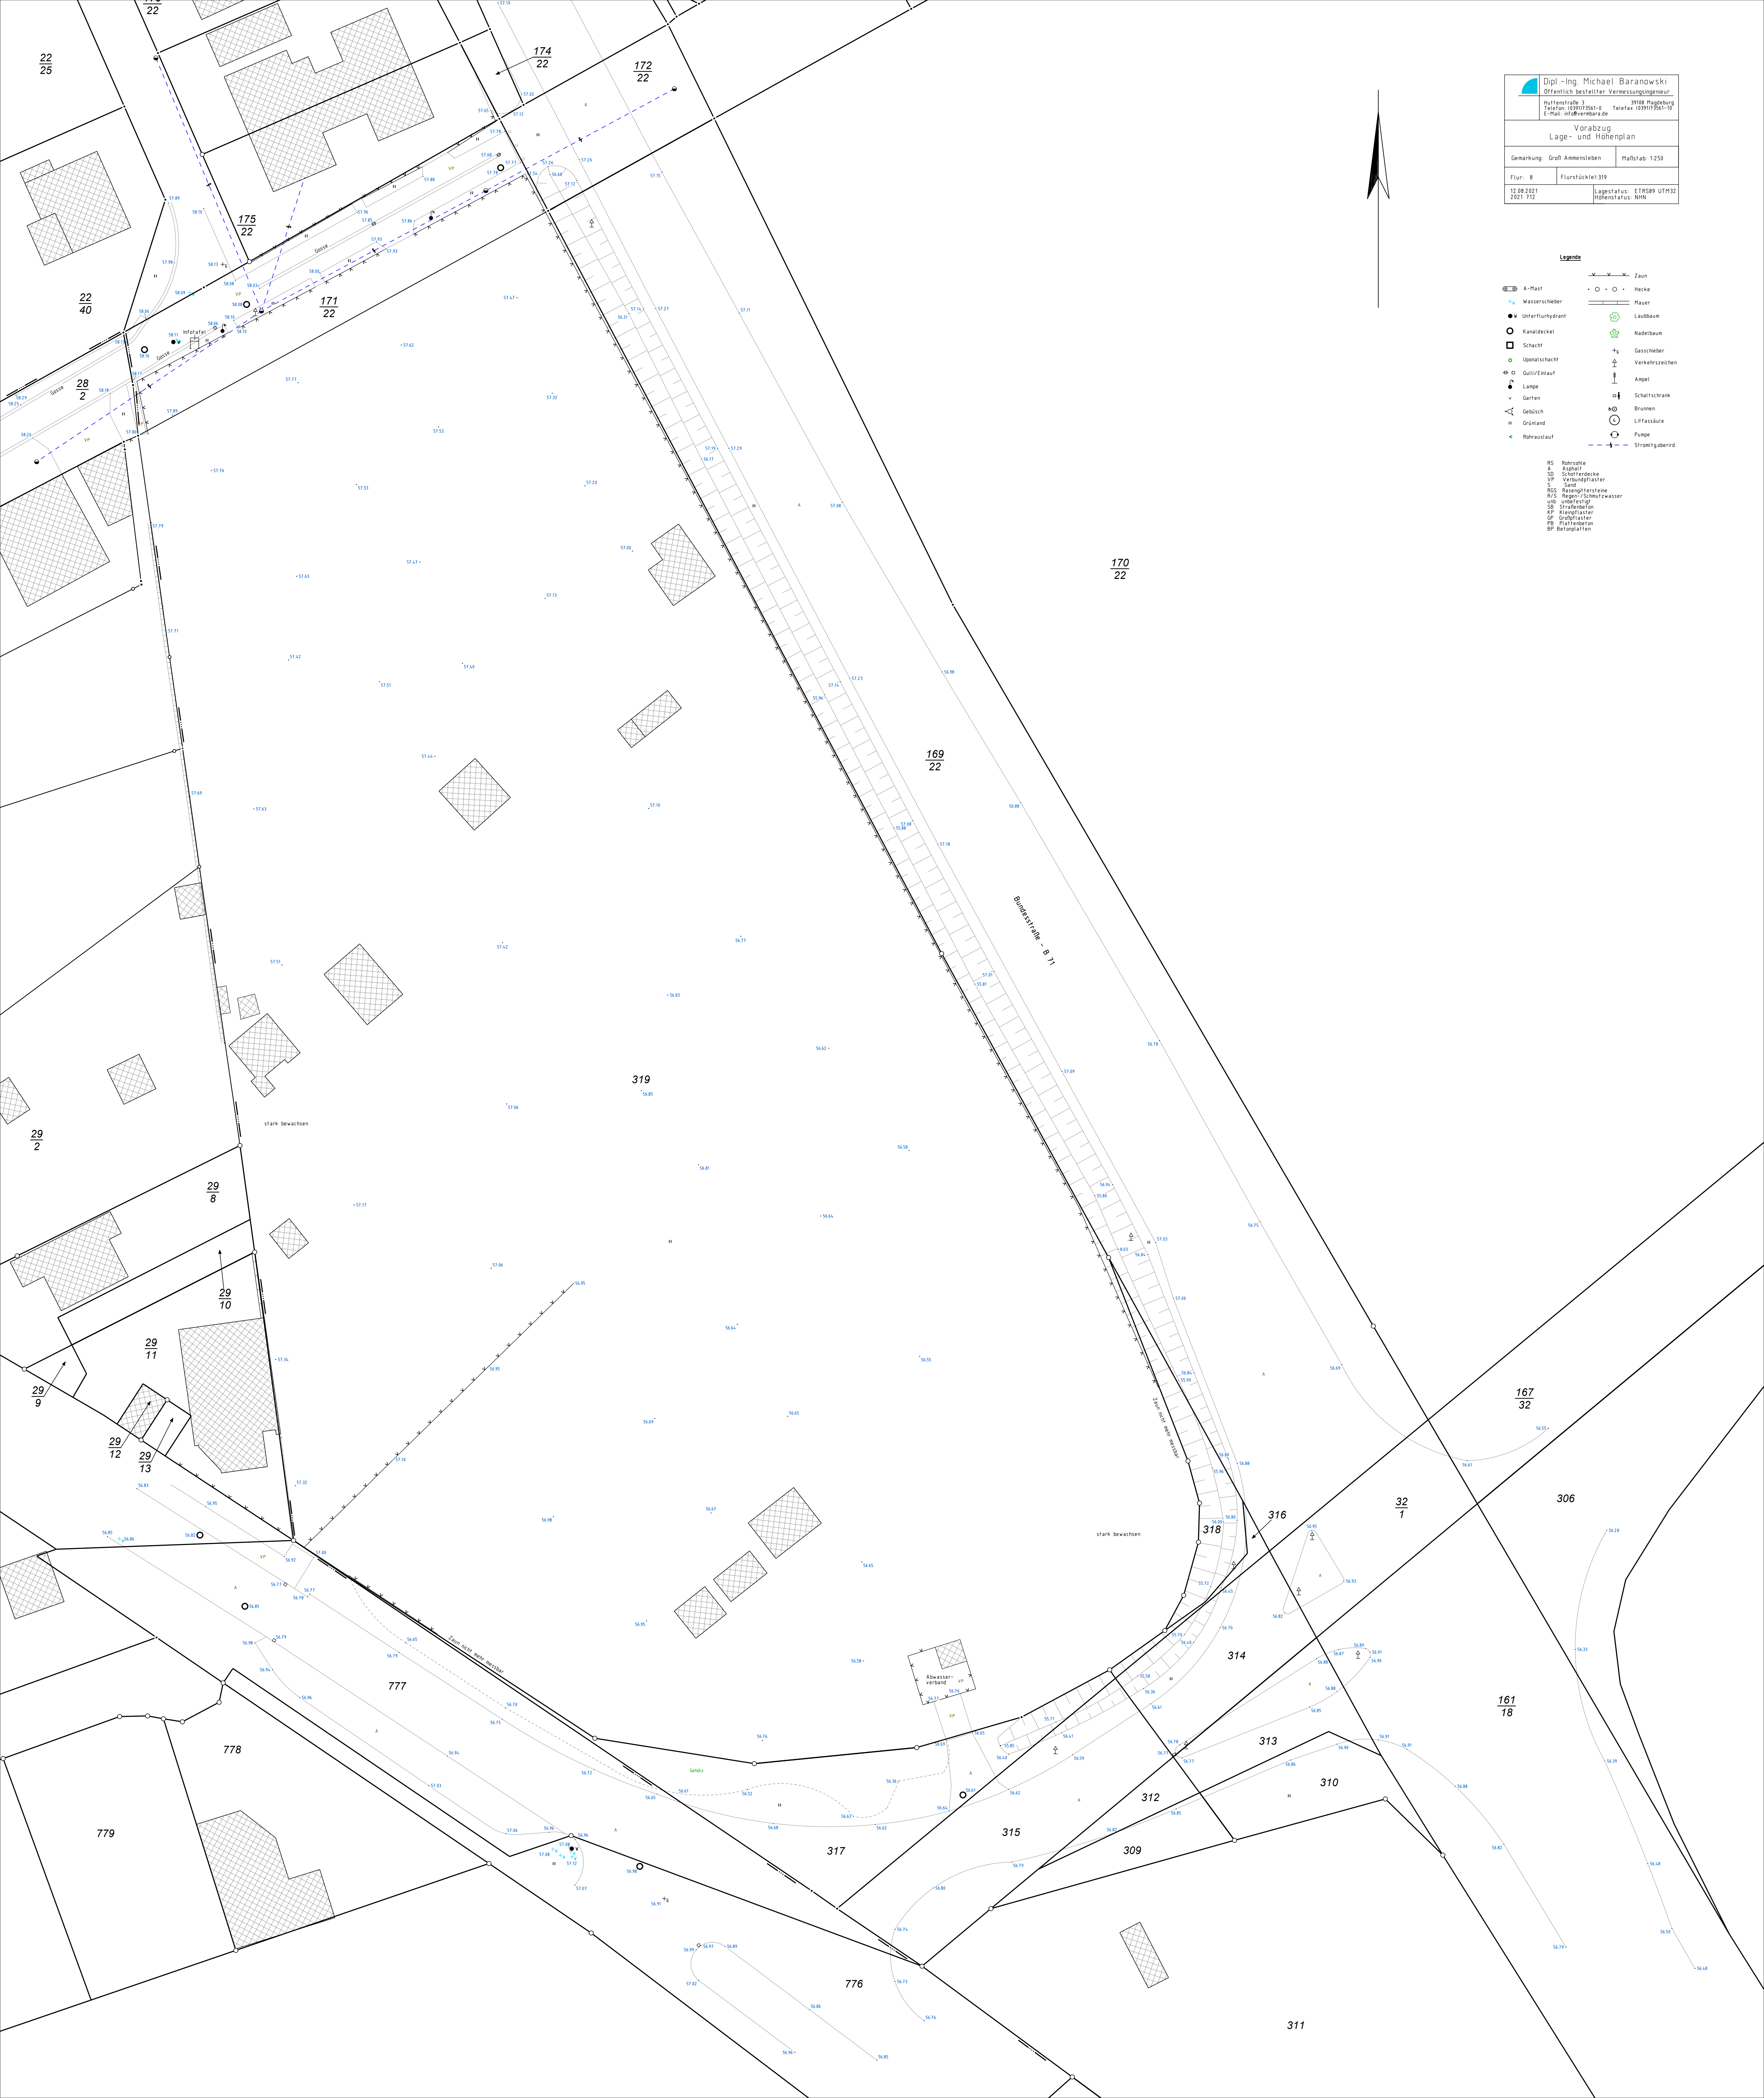

Dipl.-Ing. Michael Baranowski
Öffentlich bestellter Vermessungsingenieur

Bürostraße 3
Telefon: 039319561-0
E-Mail: info@verbarade.de

39108 Magdeburg
Telefon: 039319561-10
Telefax: 039319561-10

Vorabzug
Lage- und Höhenplan

Gemarkung: Groß Ammenleben

Maßstab: 1:250

Flur: 8

Flurstückel: 319

Lagestatus: ETRS89 UTM32
Höhenstatus: NNH

A-Mast

Messerschleber

Unterflurhydrant

Kanaldachsel

Schacht

Opionschacht

Gully/Einlauf

Lampe

Garten

Gebüsch

Grünland

Rohrauslauf

Hecke

Mauer

Laubbaum

Nadelbaum

Gasscheber

Verkehrsscheben

Angel

Schaltstrecke

Brunnen

Lichtsäule

Pumpe

Stromleitungsbrücke

RS: Rohrleitung
A: Asphalt
SD: Schotterdecke
VP: Verputzflur
S: Sand
R/S: Regen-/Schulwasser
R/S: Regen-/Schulwasser
S: Straßennote
KP: Kiegelplaster
GP: Gullyflur
PB: Pflasterstein
BP: Betonpflaster