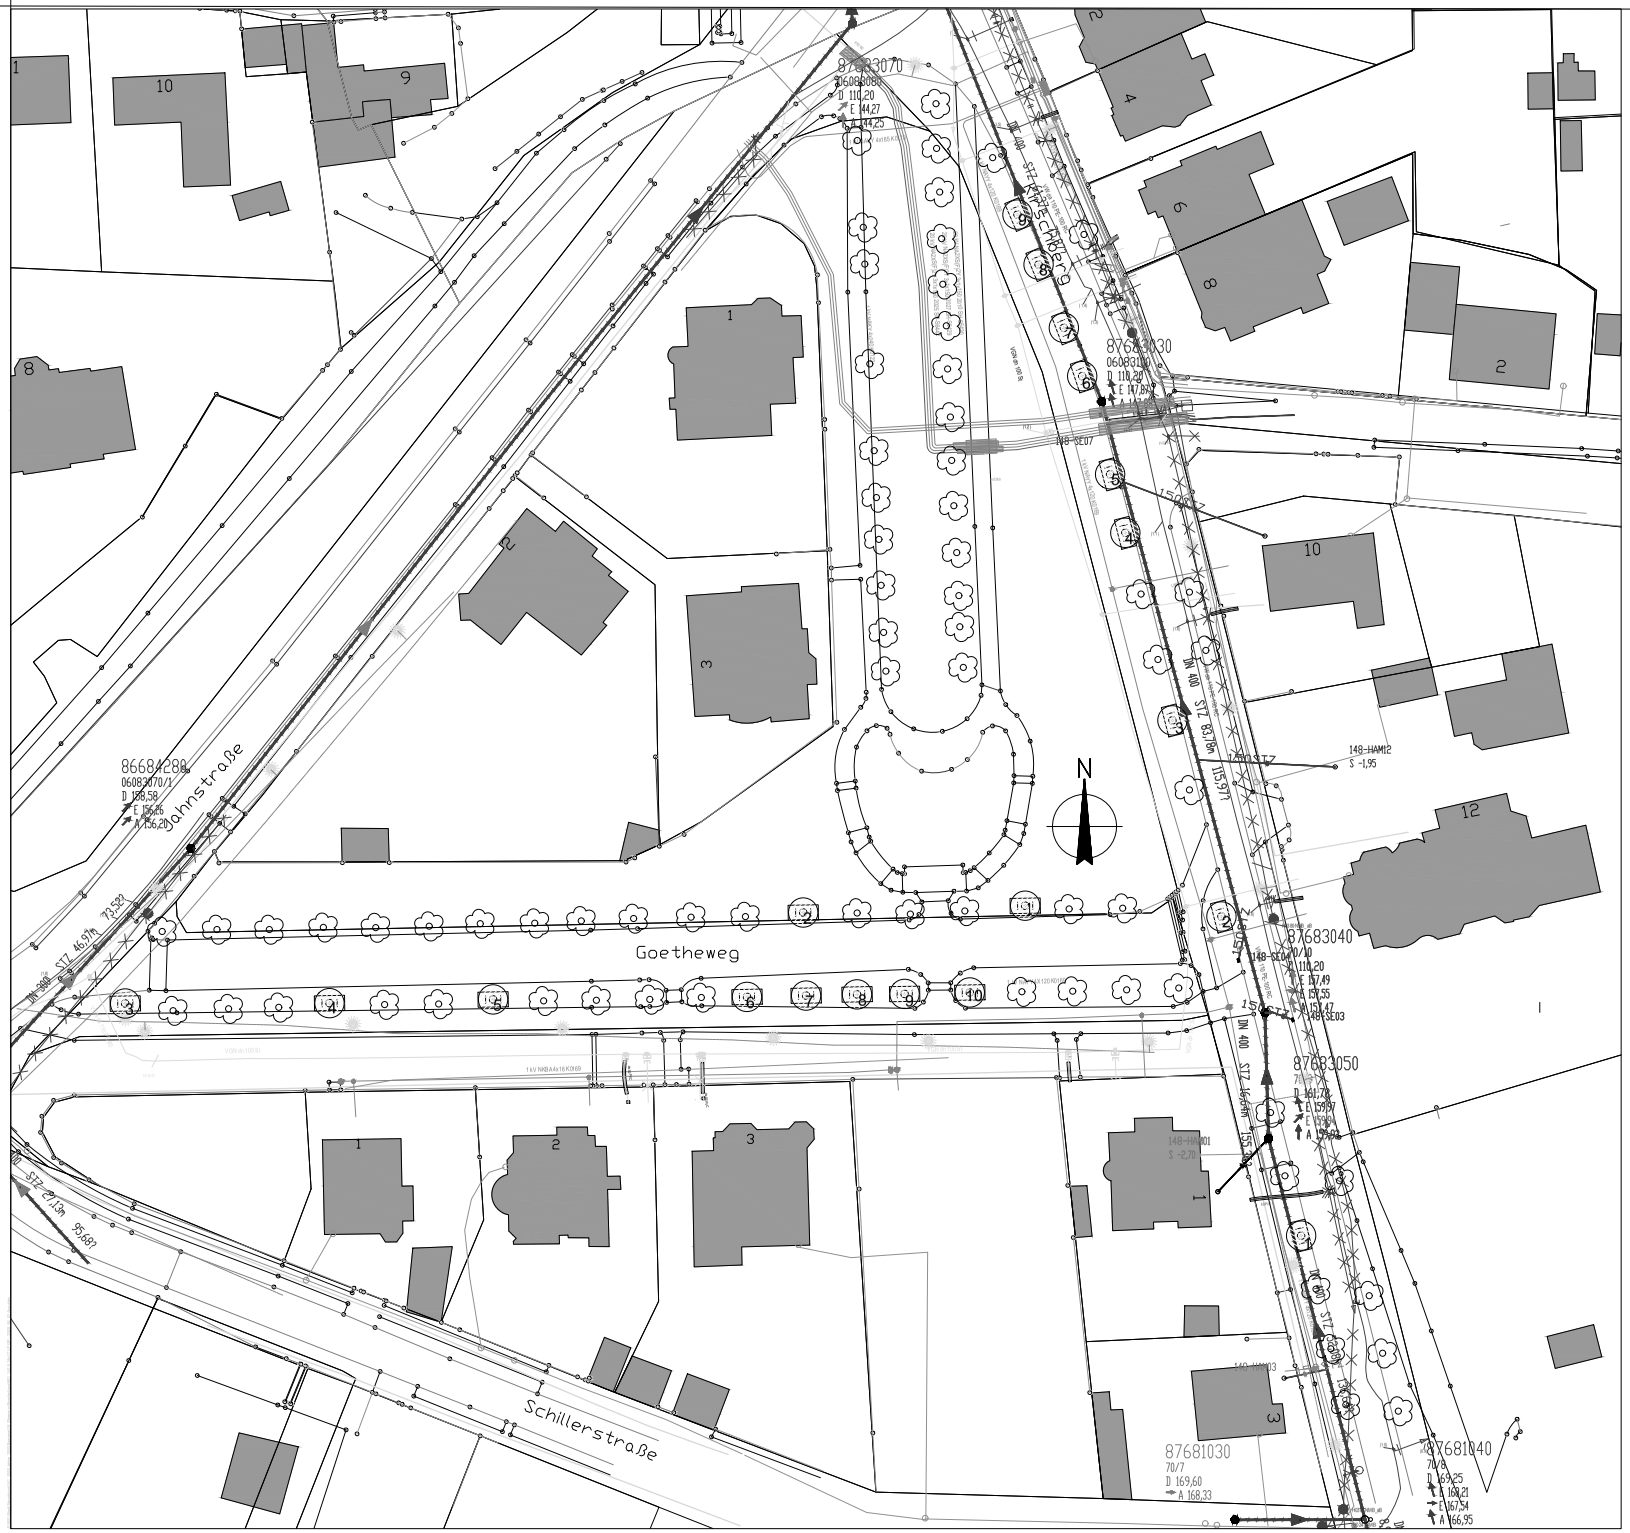
Goetheweg
Schillerstraße
Bahnstraße
Kirschberg
N
87683070
06083080
D 110,20
E 144,27
A 144,25
87683030
06083100
D 110,20
E 147,84
87683040
70/10
D 110,20
E 157,49
E 157,55
A 157,47
87683050
70/9
D 161,72
E 159,97
E 159,91
A 159,86
87681030
70/7
D 169,60
A 168,33
87681040
70/8
D 169,25
E 169,21
E 167,54
A 166,95
86684288
06083070/1
D 139,58
E 155,66
A 156,20
148-HAM12
S -1,95
148-SE07
148-SE03
148-HAM01
S -2,70
148-HAM03
DN 400
STZ 83,78m
115,977
STZ 46,97m
73,532
STZ 27,13m
95,682
1kV NKBA4x16Kl169
VGM ø100 St
VGM ø100 St
VGM ø100 St