
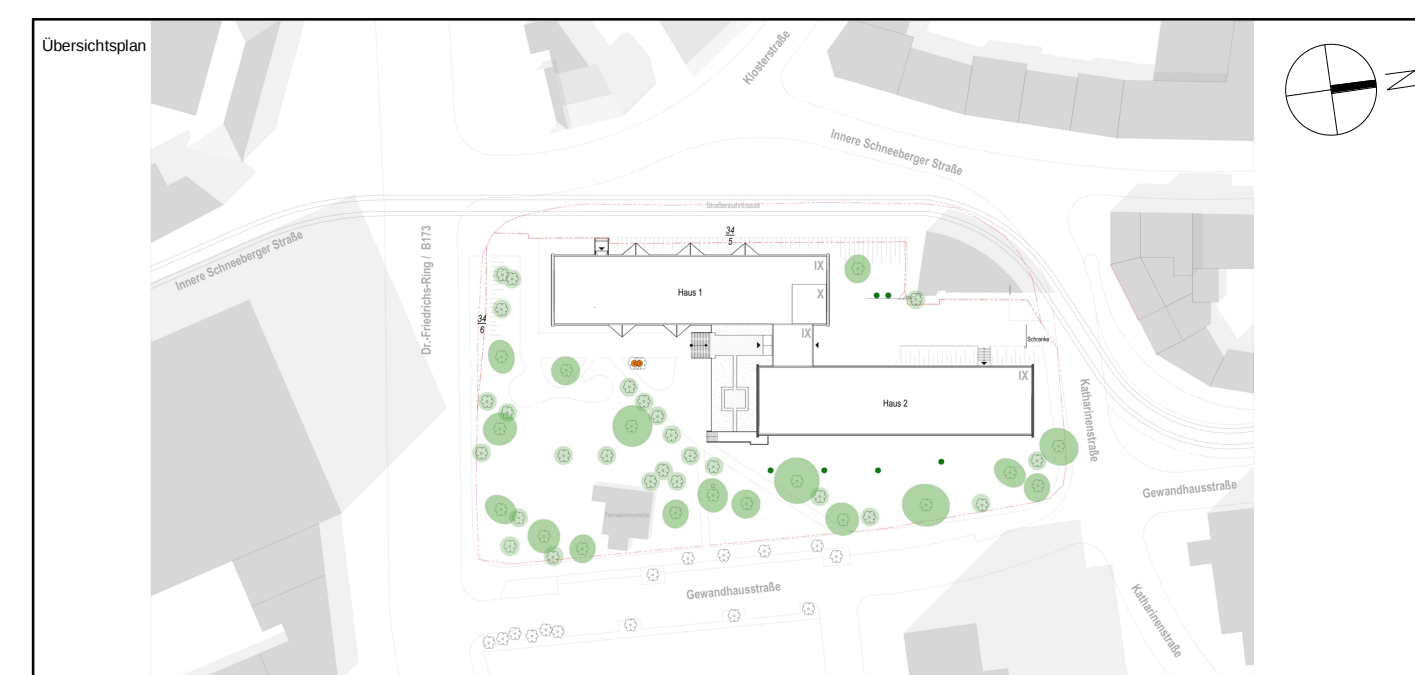
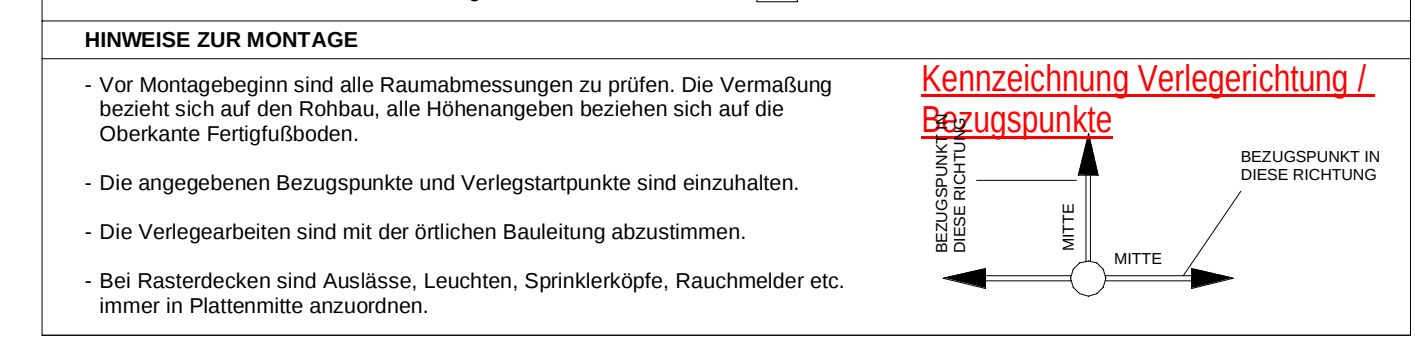
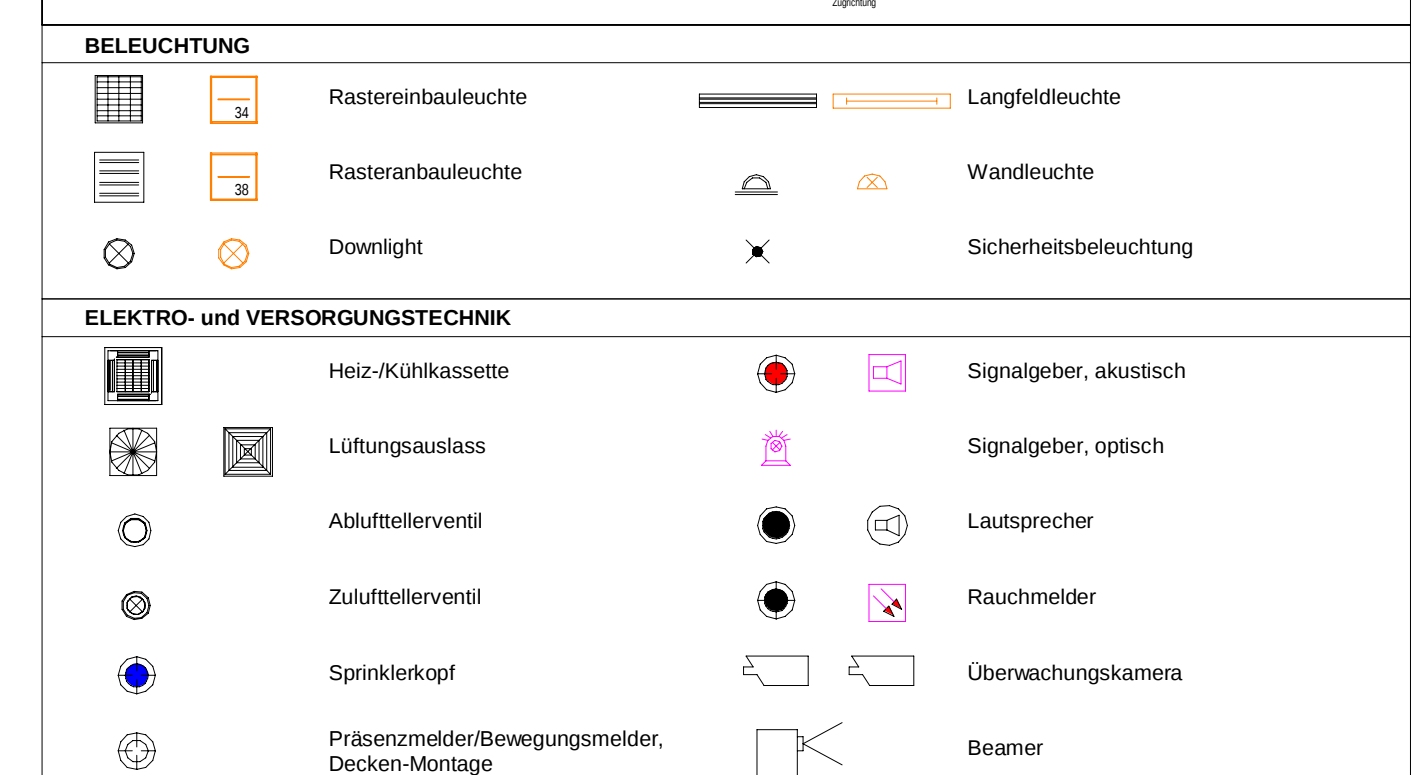


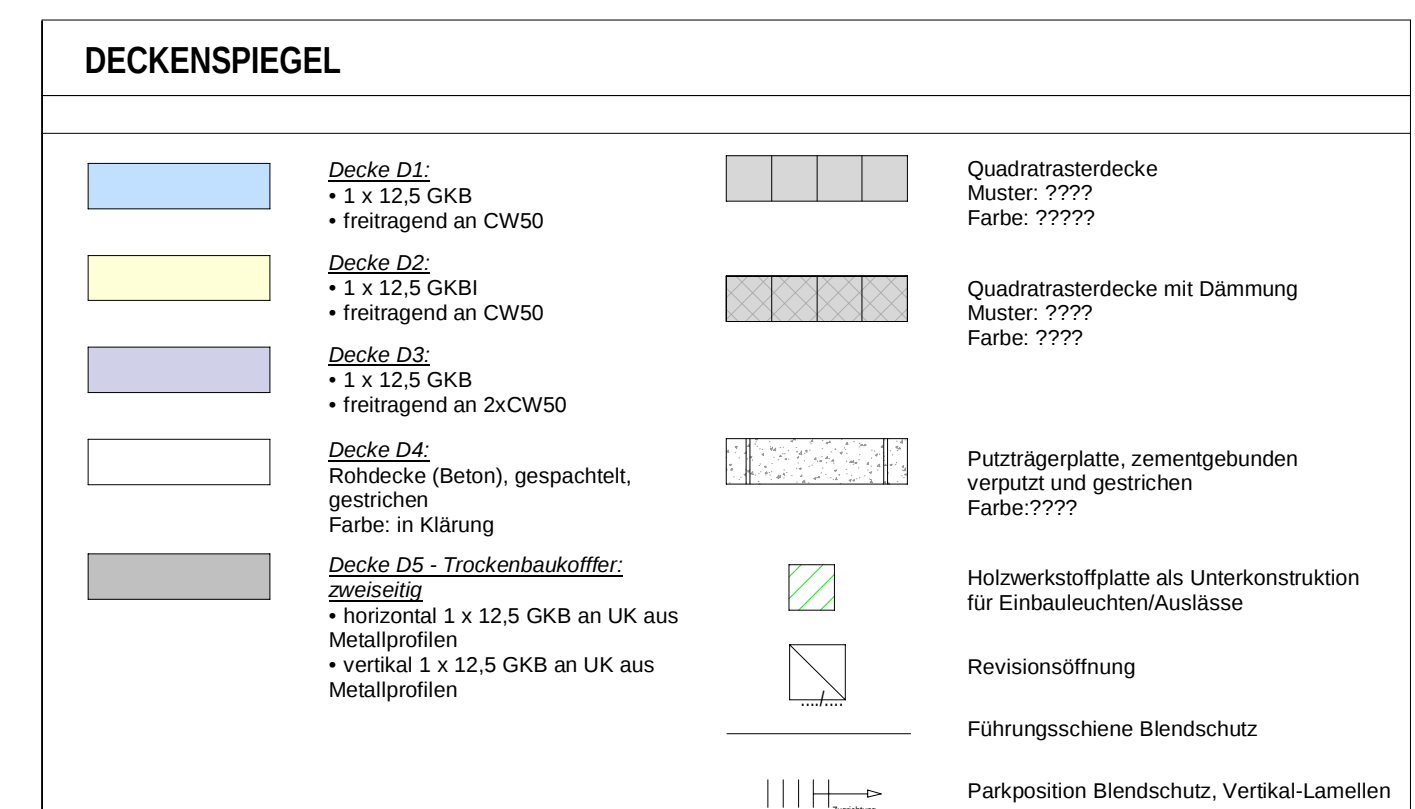

Alle Maßangaben auf den Plänen sind vor Beginn der jeweiligen Arbeiten am Bau zu prüfen. Bei Nichtübereinstimmung mit den tatsächlichen Gegebenheiten ist die Bauführung unverzüglich zu informieren. Das gilt auch bei Widersprüchen in den Planungsunterlagen und/oder erkennbaren Planungsfehlern. Planungsänderungen bleiben vorbehalten.

Für den Einbau von Bauteilen gelten, neben den allgemein anerkannten Regeln der Technik, die Einbau- und Montagevorschriften des Herstellers.

Diese Planungsunterlagen gelten nur in Verbindung mit den Ausführungszeichnungen der Fachplaner.

[illegible]

Freigebe Fachplaner		Freigebe Entwurfsverfasser		Freigebe Bauteile		Registrier-Nr. AG
Datum	Unterschrift	Datum	Unterschrift	Datum	Unterschrift	

Zur Ausführung dürfen nur vollständig freigegebene Pläne verwendet werden!	
--	--

Vorhaben:	Auftrag-Nr.: Fachplaner

Modernisierung Studentenwohnheim - Haus 1 Innere Schneeberger Straße 23 08056 Zwickau		Ersteller	Lorenz
Planzeichnung	Ausführungsplanung - Neubau Deckenplan, 1.Obergeschoss	Bearbeiter	Bergmann
		Projektleiter	Leistner


	Plan-Nr.: 33_NARC_5_STUZ_DS_01 Index