




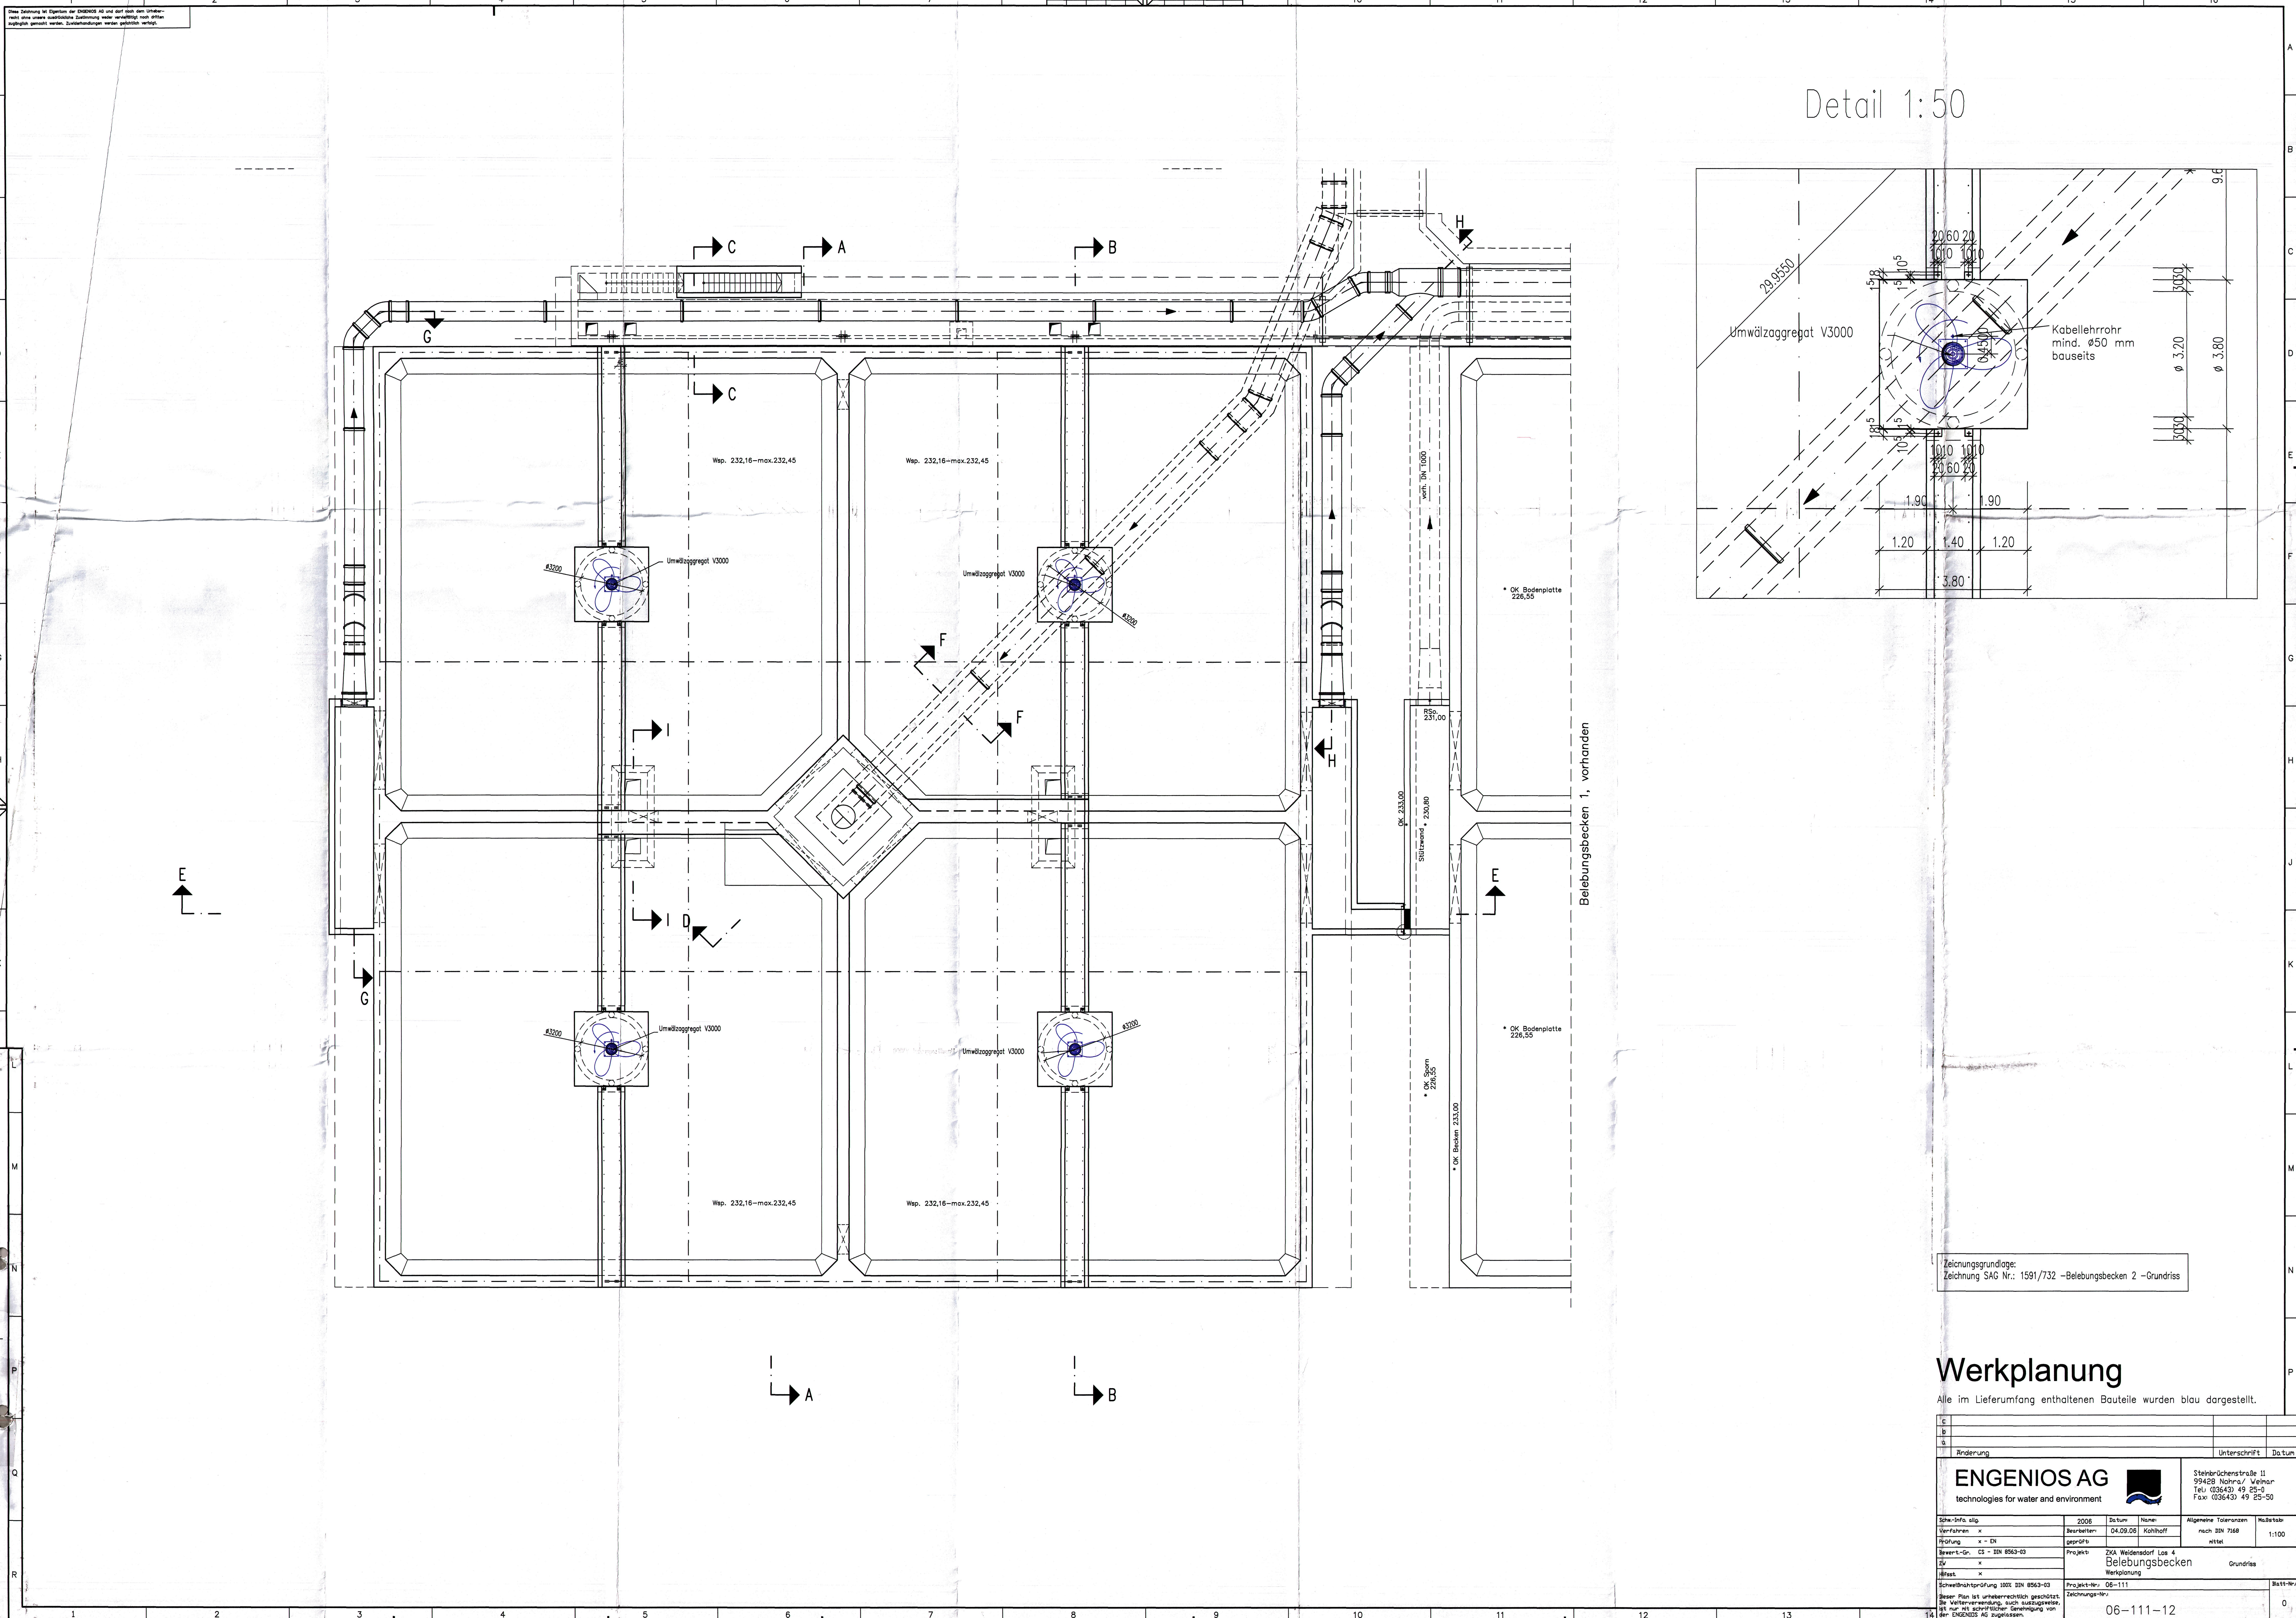

Detail 1:50

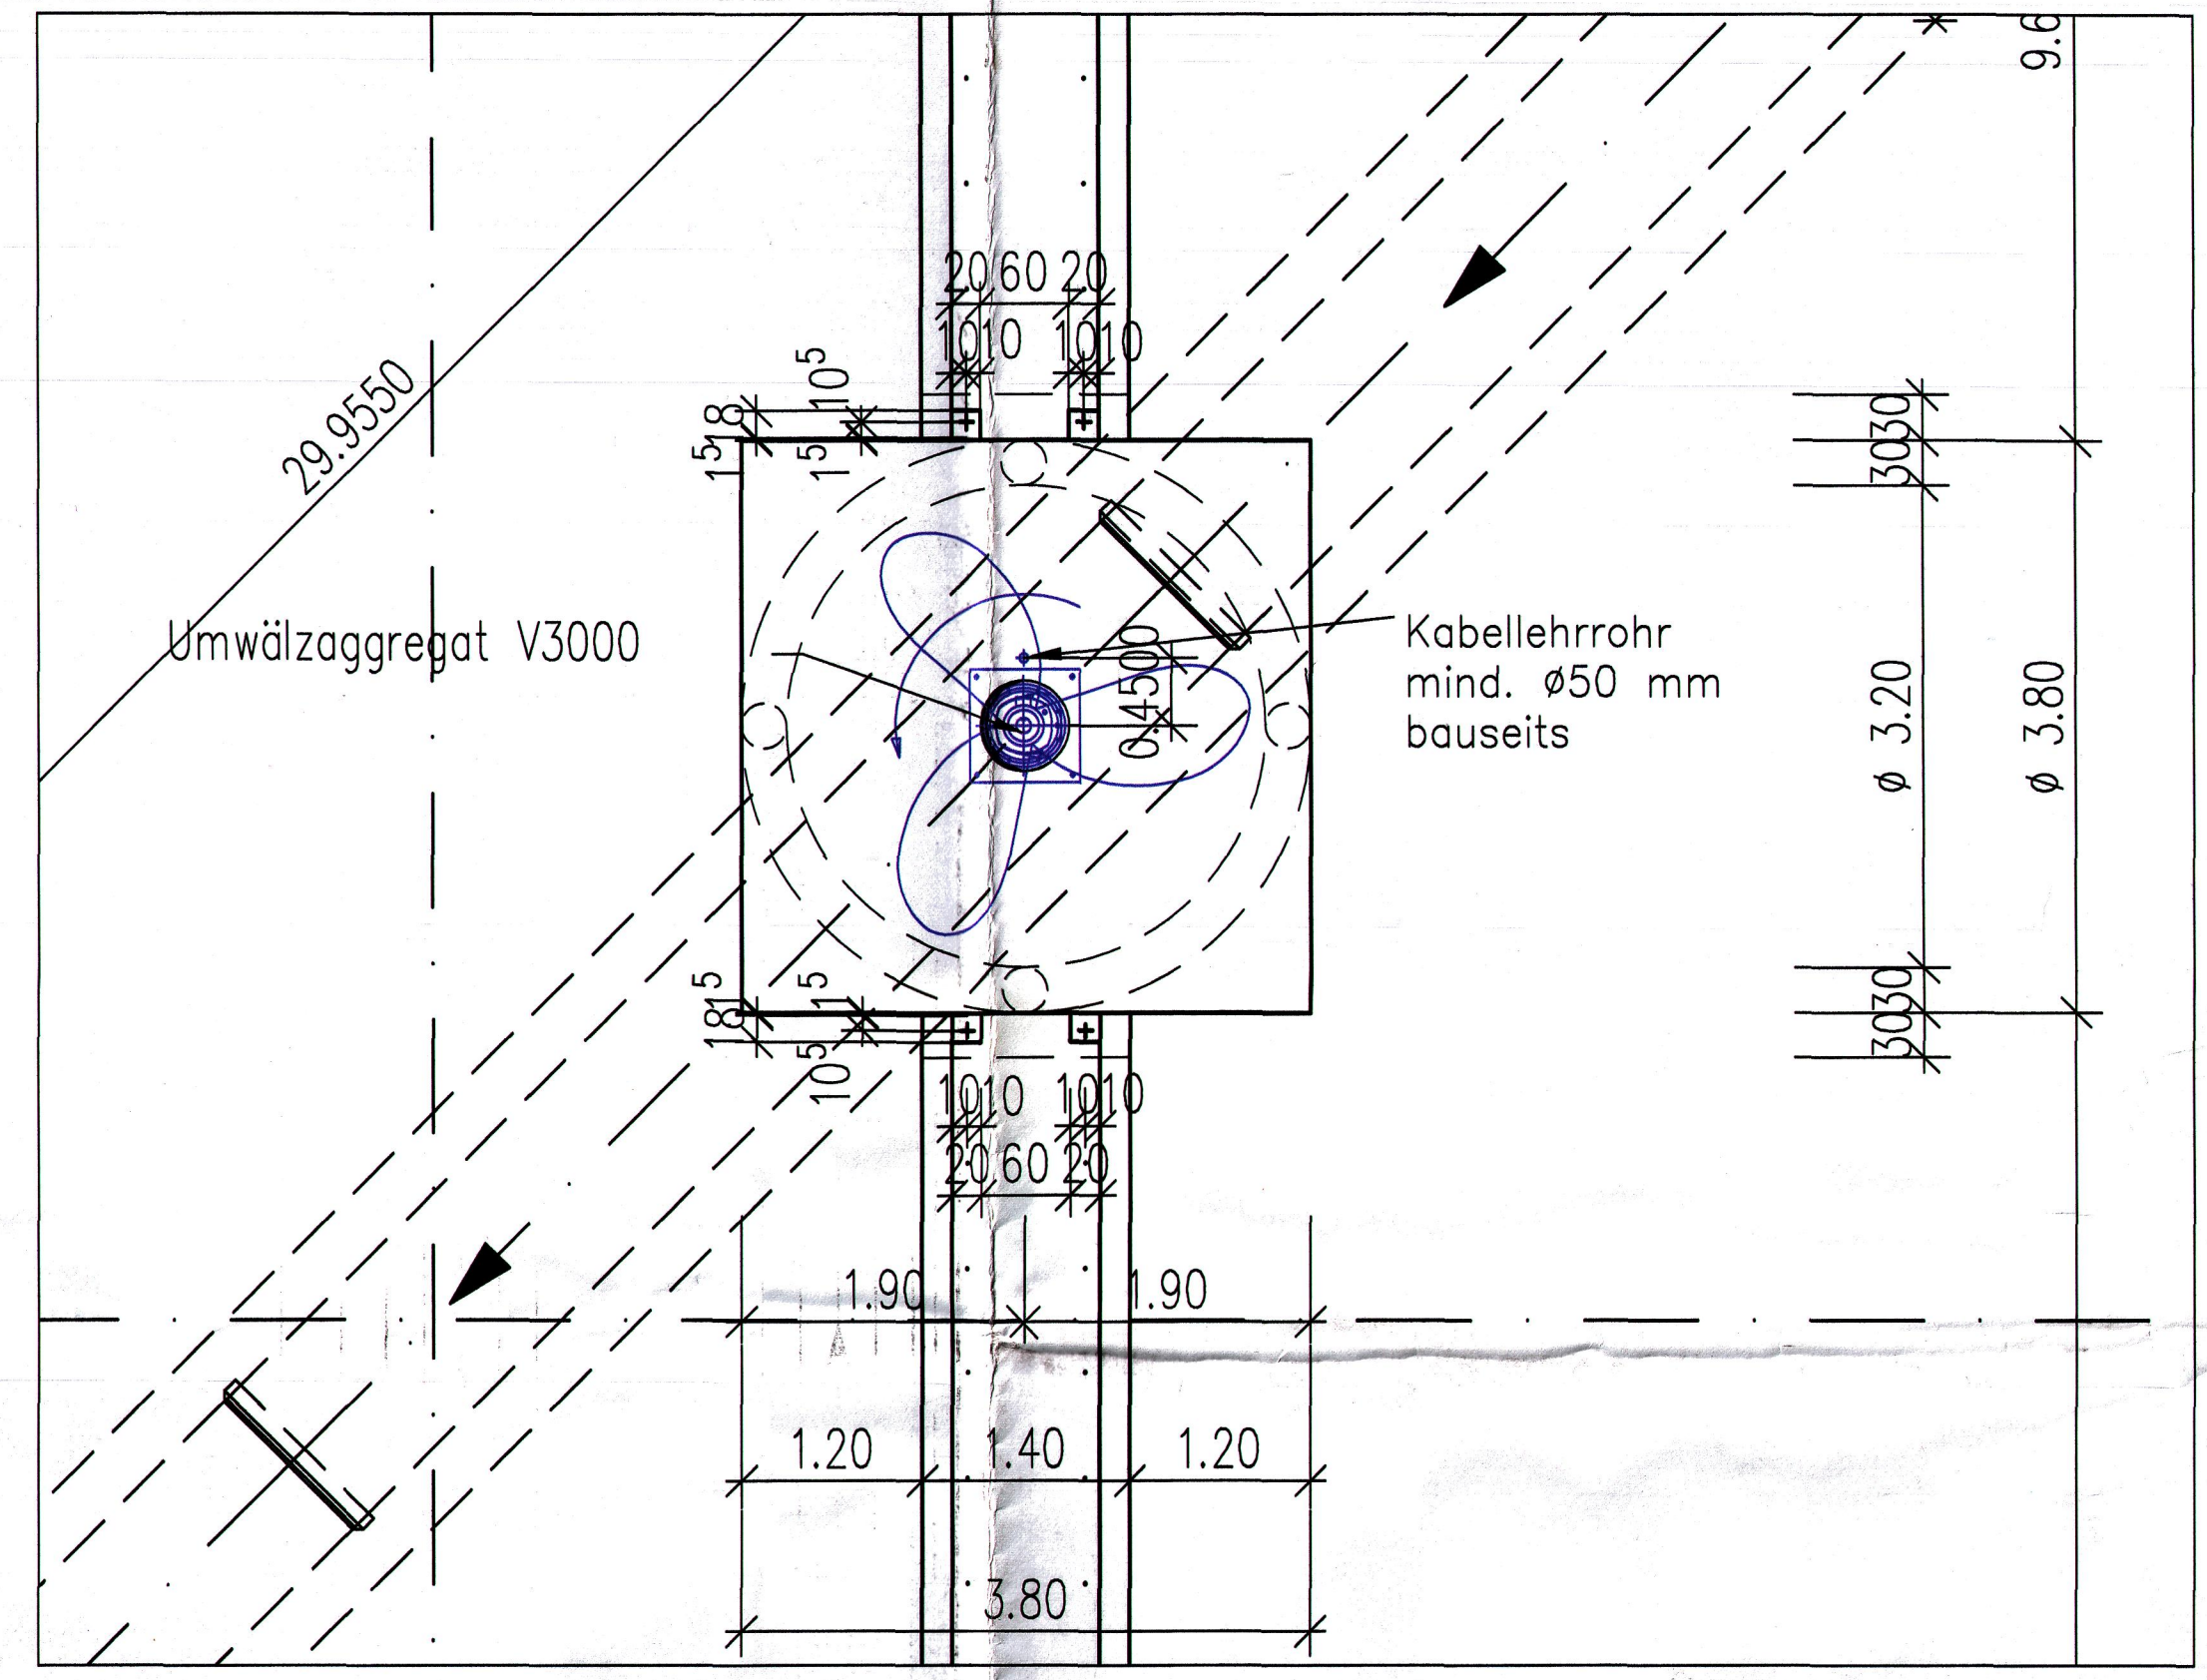

Zeichnungsgrundlage:
Zeichnung SAG Nr.: 1591/732 -Belebungsbecken 2 -Grundriss

Werkplanung

Alle im Lieferumfang enthaltenen Bauteile wurden blau dargestellt.

b							
a							
Änderung						Unterschrift	Datum
Verfahren x		bearbeitet		04.09.06		Kohlhoff	
Prüfung		geprüft		-		-	
