




Schnitt A-A

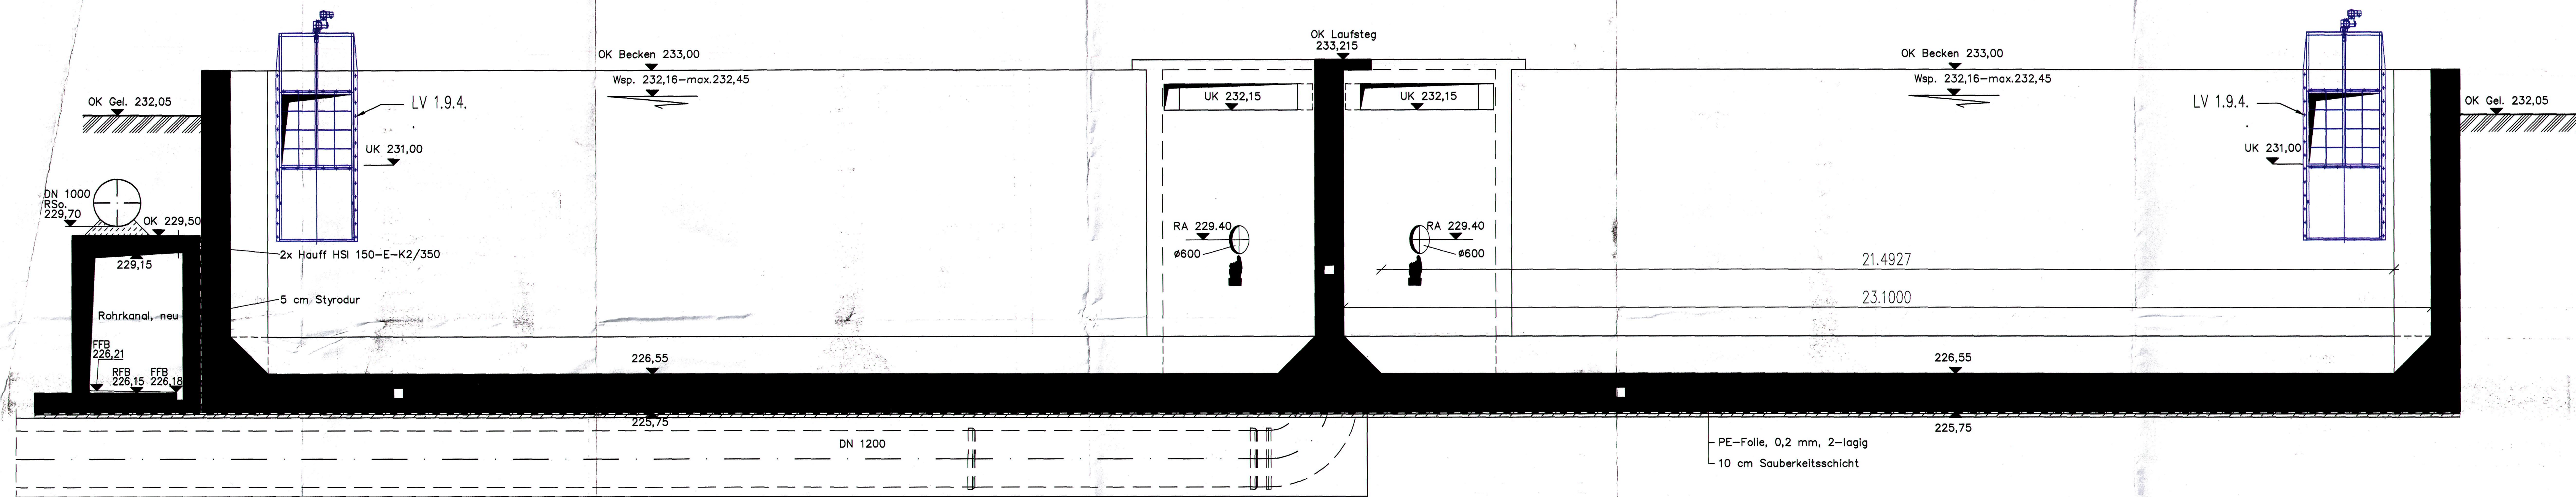

Schnitt B-B

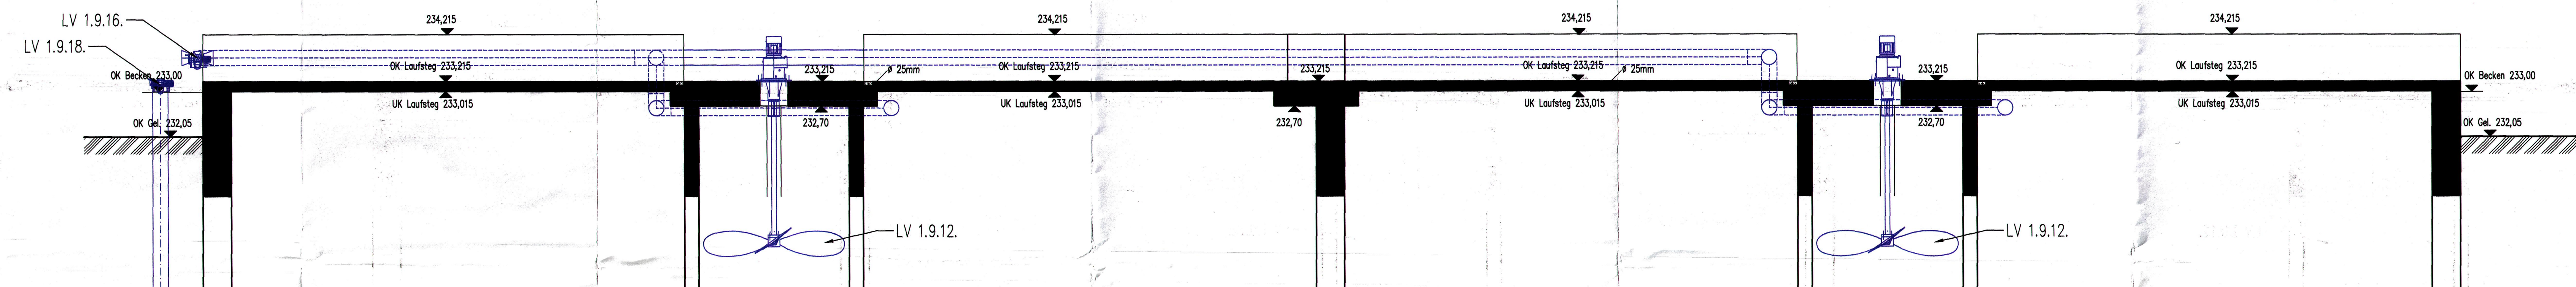

Schnitt D-D

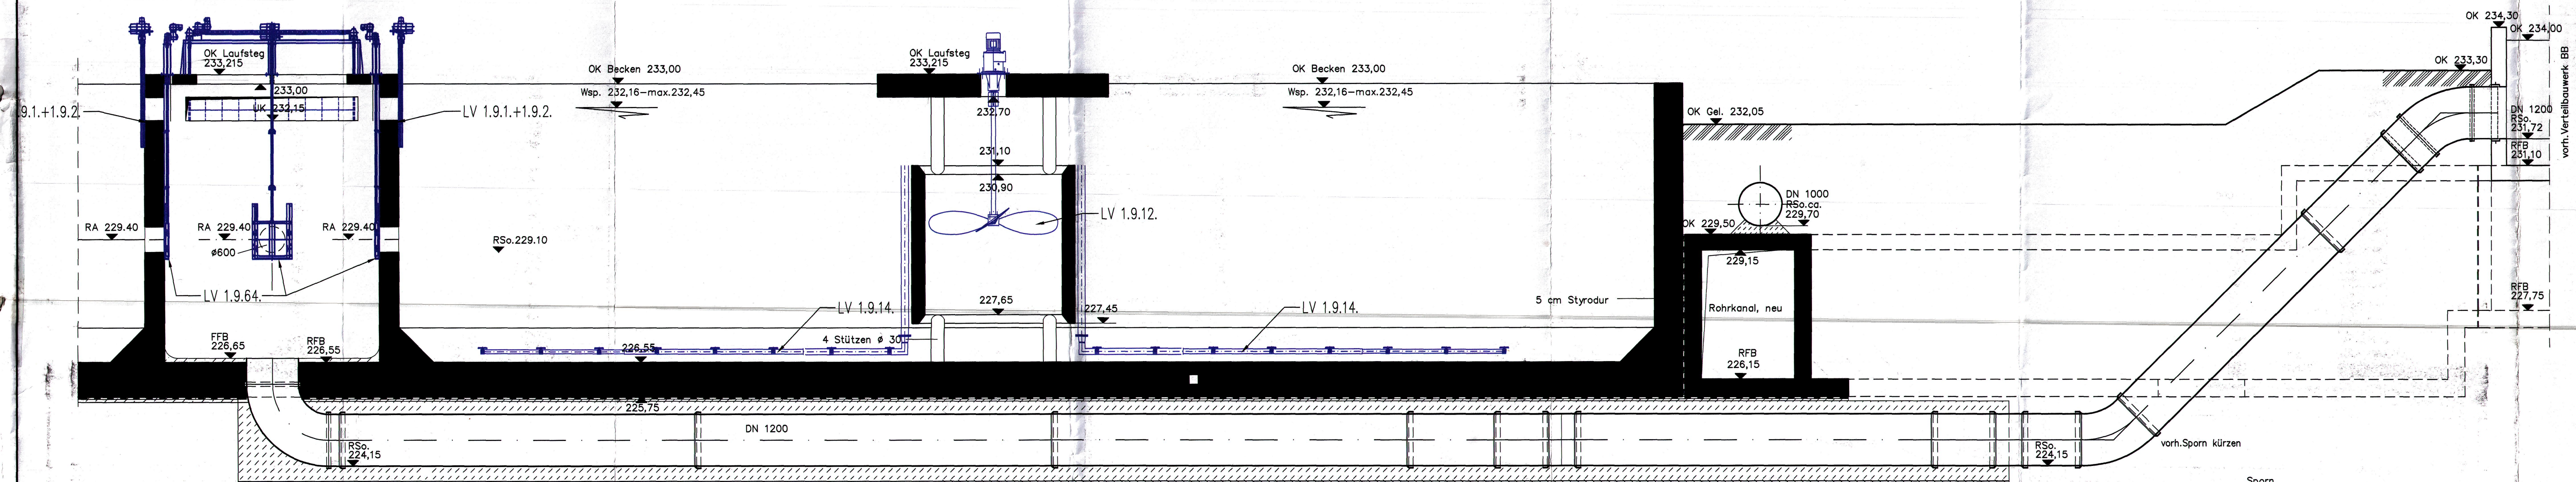

Zeichnungsgrundlage:
Zeichnung SAG Nr.: 1591/733 –Belebungsbecken 2 –Schnitte

Werkplanung

Alle im Lieferumfang enthaltenen Bauteile wurden blau dargestellt.

b				
a	Ergänzung, Ausrüstung		Kohlhoff	06.01.07
	Ränderung		Unterschrift	Datum
		Steinhilberstraße 11 99428 Nohra / Weimar Tel. 036439 49 25-0 Fax 036439 49 25-30		
ENGENIOS AG technologies for water and environment				
Schritt-10, a/b	2006	Datum	Namen	Allgemeine Aufgaben
Verfahren x	Beurteilen	05.09.08	Kohlhoff	nach DIN T 768
Früherung x = DI				1:50
Beauftragter: CS x DIN 8563-3	Projekt	2014 Weidendorf Laak		
IV x	Beleuchtungsdecken 2			Schritte A B D
Referat x	Werkplanung			
Schwellenbereich 1002: DIN 8563-3	Projekt-Nr. 06-111			Bett-Nr.
Dieser Plan ist unentgeltlich gezeichnet. Die Weiterverwendung, auch auszugsweise, ist nur bei schriftlicher Genehmigung von DIENST 06 zugelassen.		Zeichnungs-Nr.		0
		06-111-13		