

Diese Zeichnung ist Eigentum der ENGEMOS AG und darf nicht ohne schriftliche Genehmigung der ENGEMOS AG weitergegeben werden. Die Weiterverwendung, auch auszugsweise, ist nur mit schriftlicher Genehmigung von der ENGEMOS AG gestattet.

1 2 3 4 5 6 7 8 9 10 11 12 13 14 15 16

A B C D E F G H J K L M N P Q R

16 Stg. 18,9/26,6

16 Stg. 18,9/26,6















































Schnitt C-C

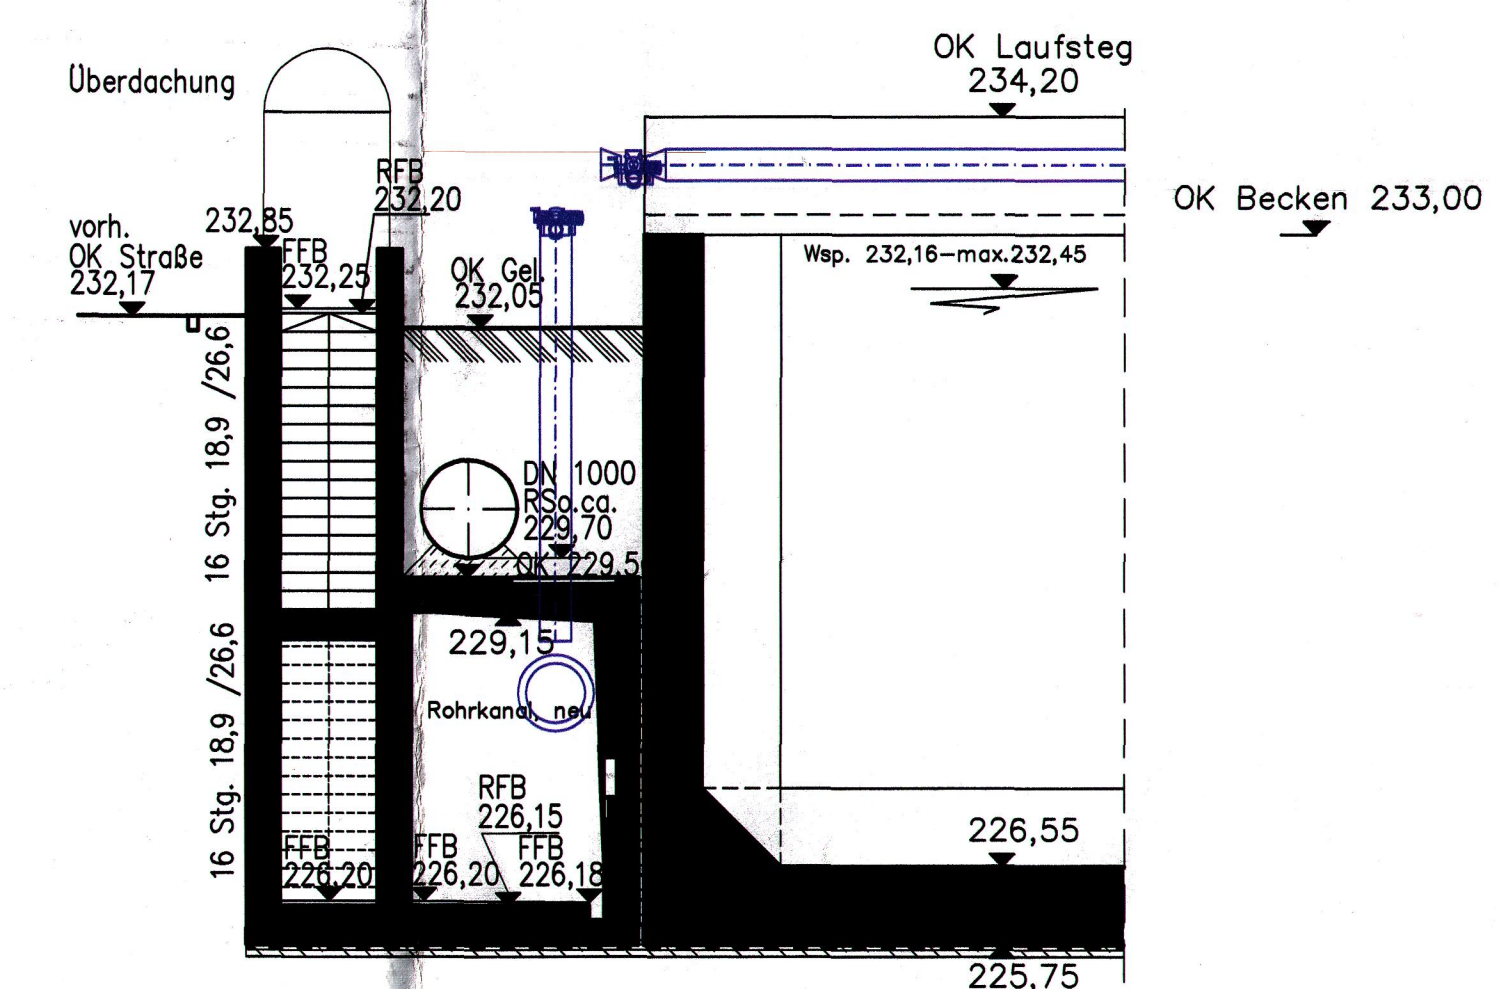

Werkplanung

Alle im Lieferumfang enthaltenen Bauteile wurden blau dargestellt.

c					
b					
a	Ergänzung Ausrüstung		Kühloff	06.01.07	Datum
Änderung			Unterschrift		
ENGEMOS AG technologies for water and environment					
Steinbrückenstraße 11 99428 Weimar Tel. (03643) 49 25-0 Fax (03643) 49 25-50					
Sche-Info. allg.	2008	Datum	Namen	Allgemeine Toleranzen	Maßstab
Verfahren	×	Beurteilung	04.09.08	Kühloff	1:75
Prüfung	×	geprüft			
Beurteilung	×	ES - DIN 8563-03	Projekt	2x Weimardorf Los 4	Grundriss
2x	×		Werkplanung		
abgefragt	×				
Schnelldruckprüfung 100% DIN 8563-03 Dieser Plan ist urheberrechtlich geschützt. Die Weiterverwendung, auch auszugsweise, ist nur mit schriftlicher Genehmigung von der ENGEMOS AG gestattet.					
Projekt-Nr. 06-111 Zeichnungs-Nr. 06-111-12					
Batt-Nr. 0					