


Gebäude 24
Erdgeschoss
Stand: 12.09.2017

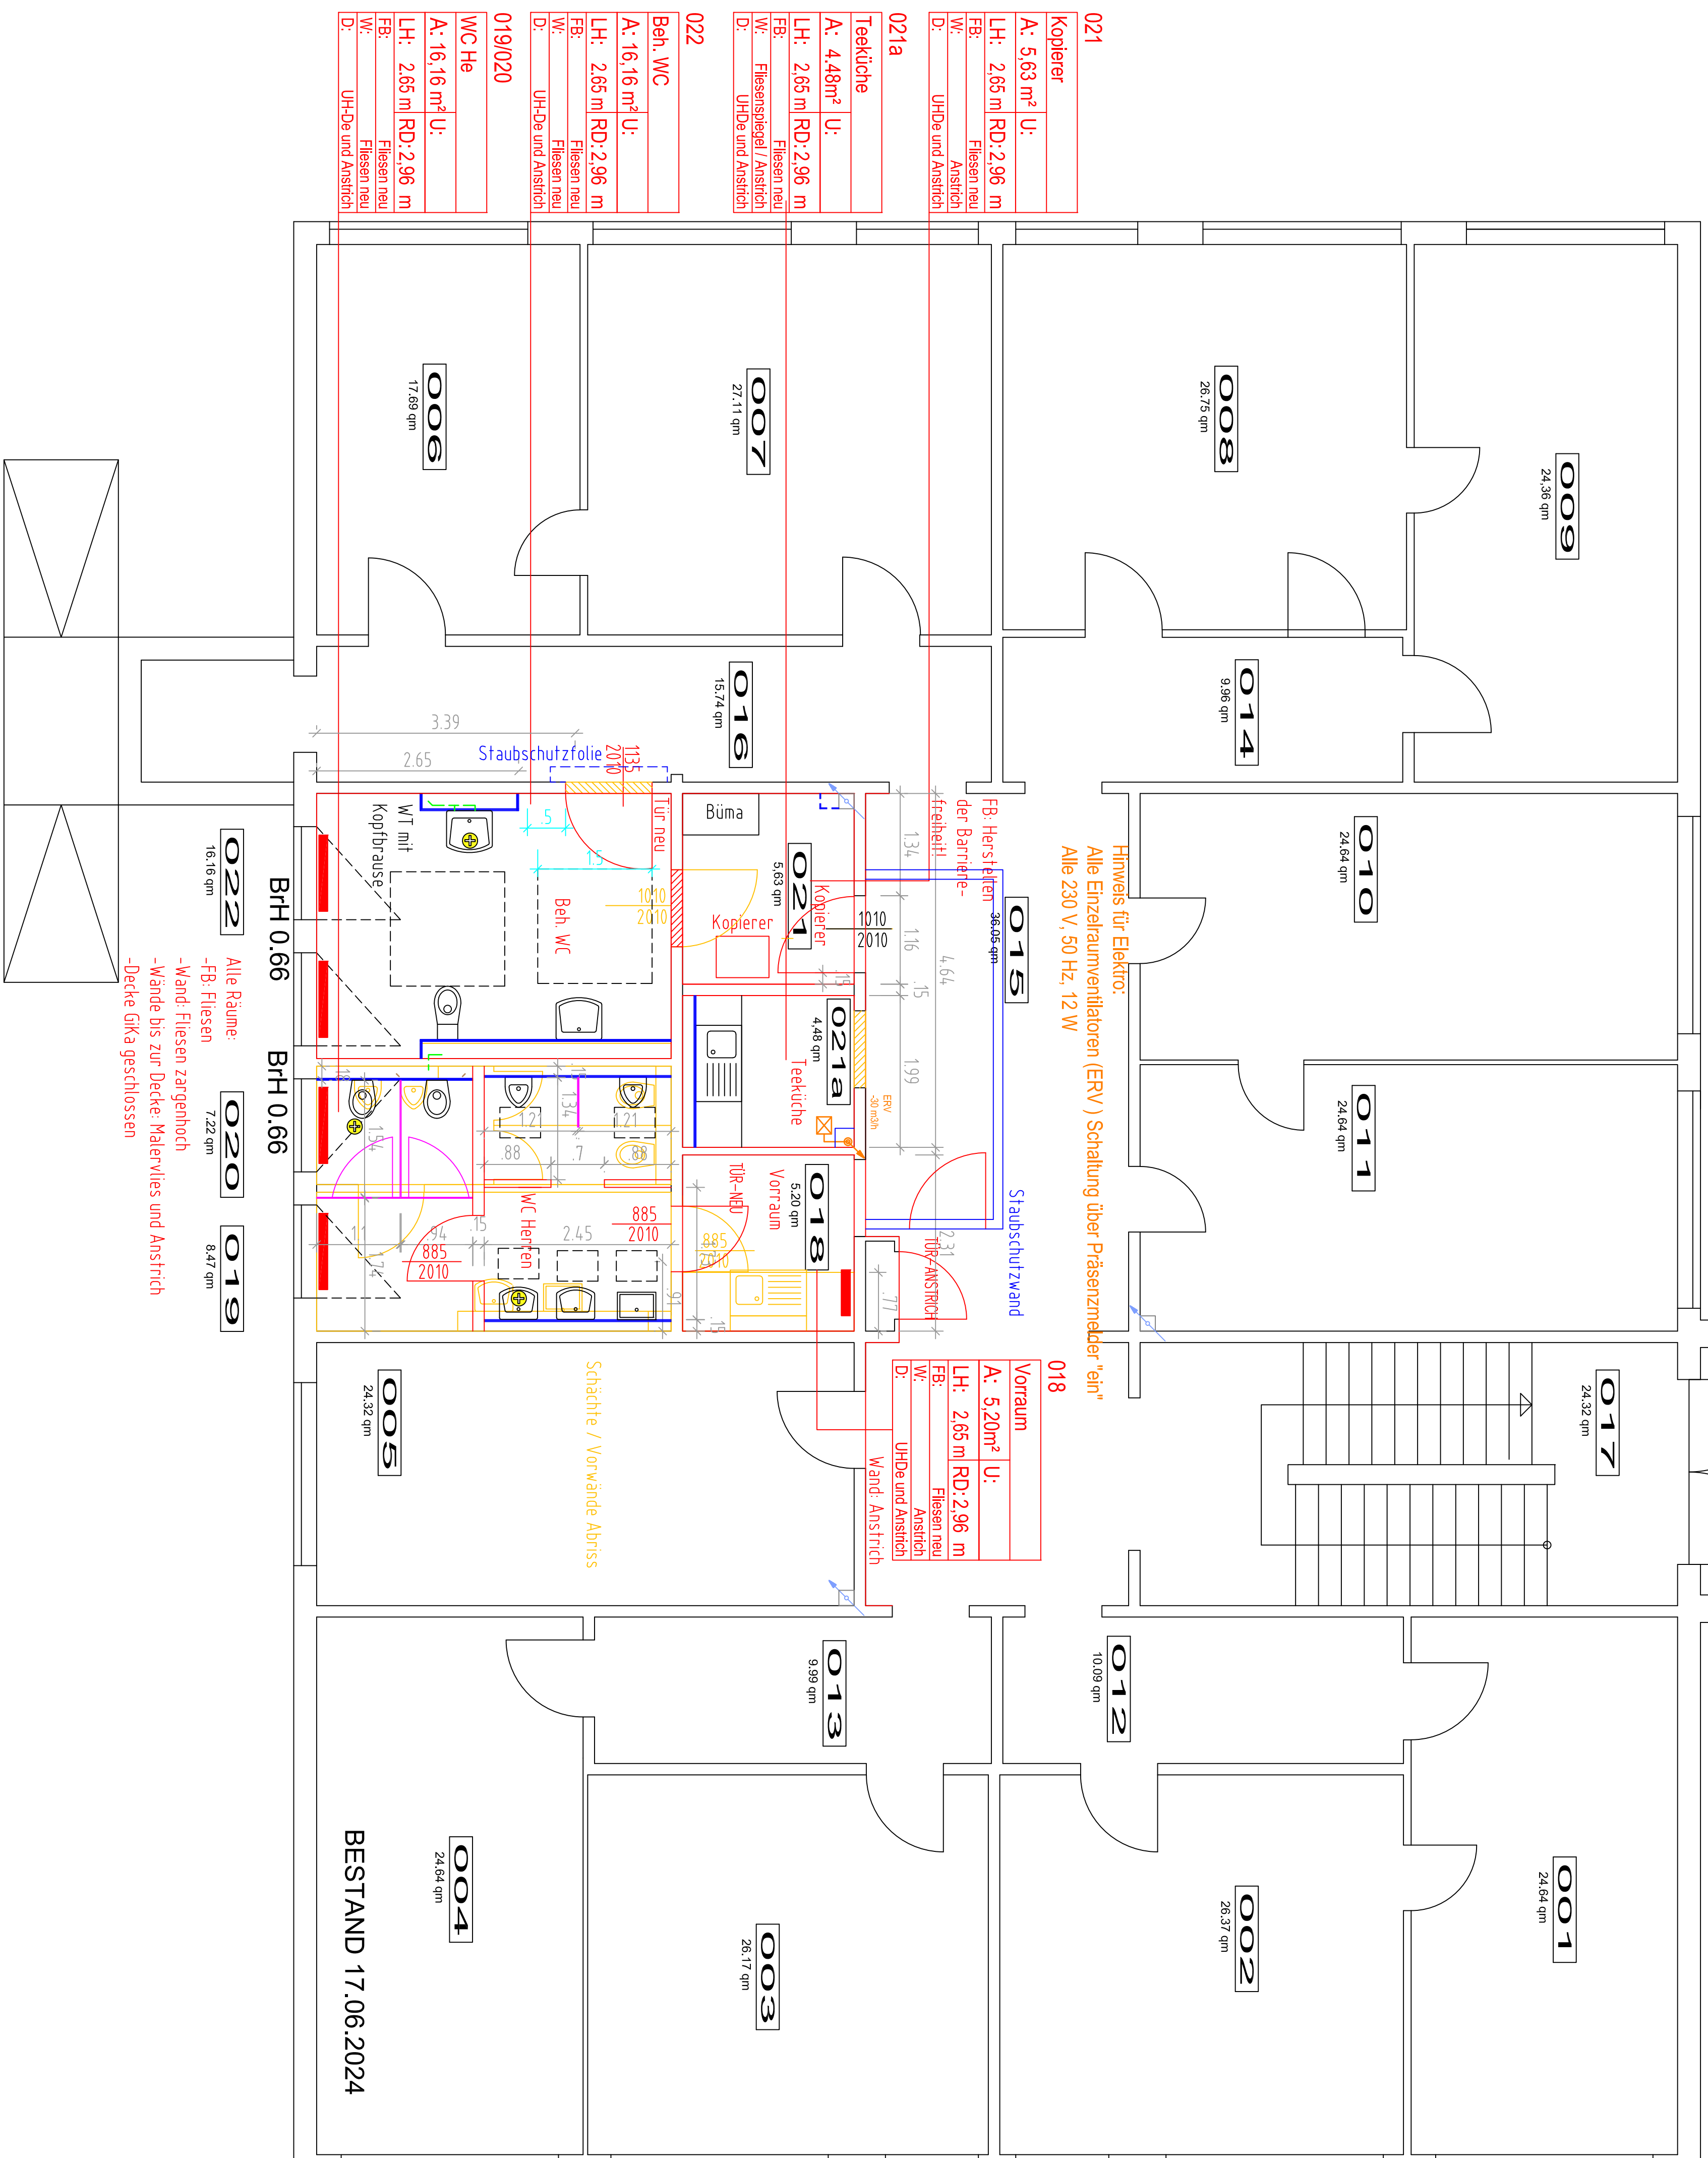

LEGENDE KG 300	
	Abbruch
	Neubau Trockenbau, th
	Neubau Vorwand/Schacht
	WC-Trennwände H=2,00m
	Heizkörper

[illegible]


OTTO-VON-GUERICKE-UNIVERSITÄT MAGDEBURG
 BAUKUNST
 Erneuerung der WC-Anlagen und Trinkwassersyngiensanierung
 Gebäude 24

PLANUNG ILS	PLANUNG
WoeKoPlan Dipl.-Ing. Babette Woelcke Zum Hardestorf 9, 39108 Magdeburg Tel.: 0391-5974880 Fax: 0391-5974882	
PLANZEICHNUNG Erdgeschoss Bau Umbau WC- Anlagen Räume 018 bis 022	
PLANUNGSTITEL Ausführungsplanung	24_0_000_WC_300_A_02.dwg
MAßSTAB 1 : 50	DATUM 11.02.2024
PLAN 22405B-102-EG	BEARBEITER Woelcke
GRÖSSE GESEHN	DATUM 11.02.2024
Otto-von-Guericke-Universität Magdeburg	
NUTZER	

DATUM	DATUM
-------	-------