


Gebäude 24
1. Obergeschoss Variante 2
Stand: 11.12.2017

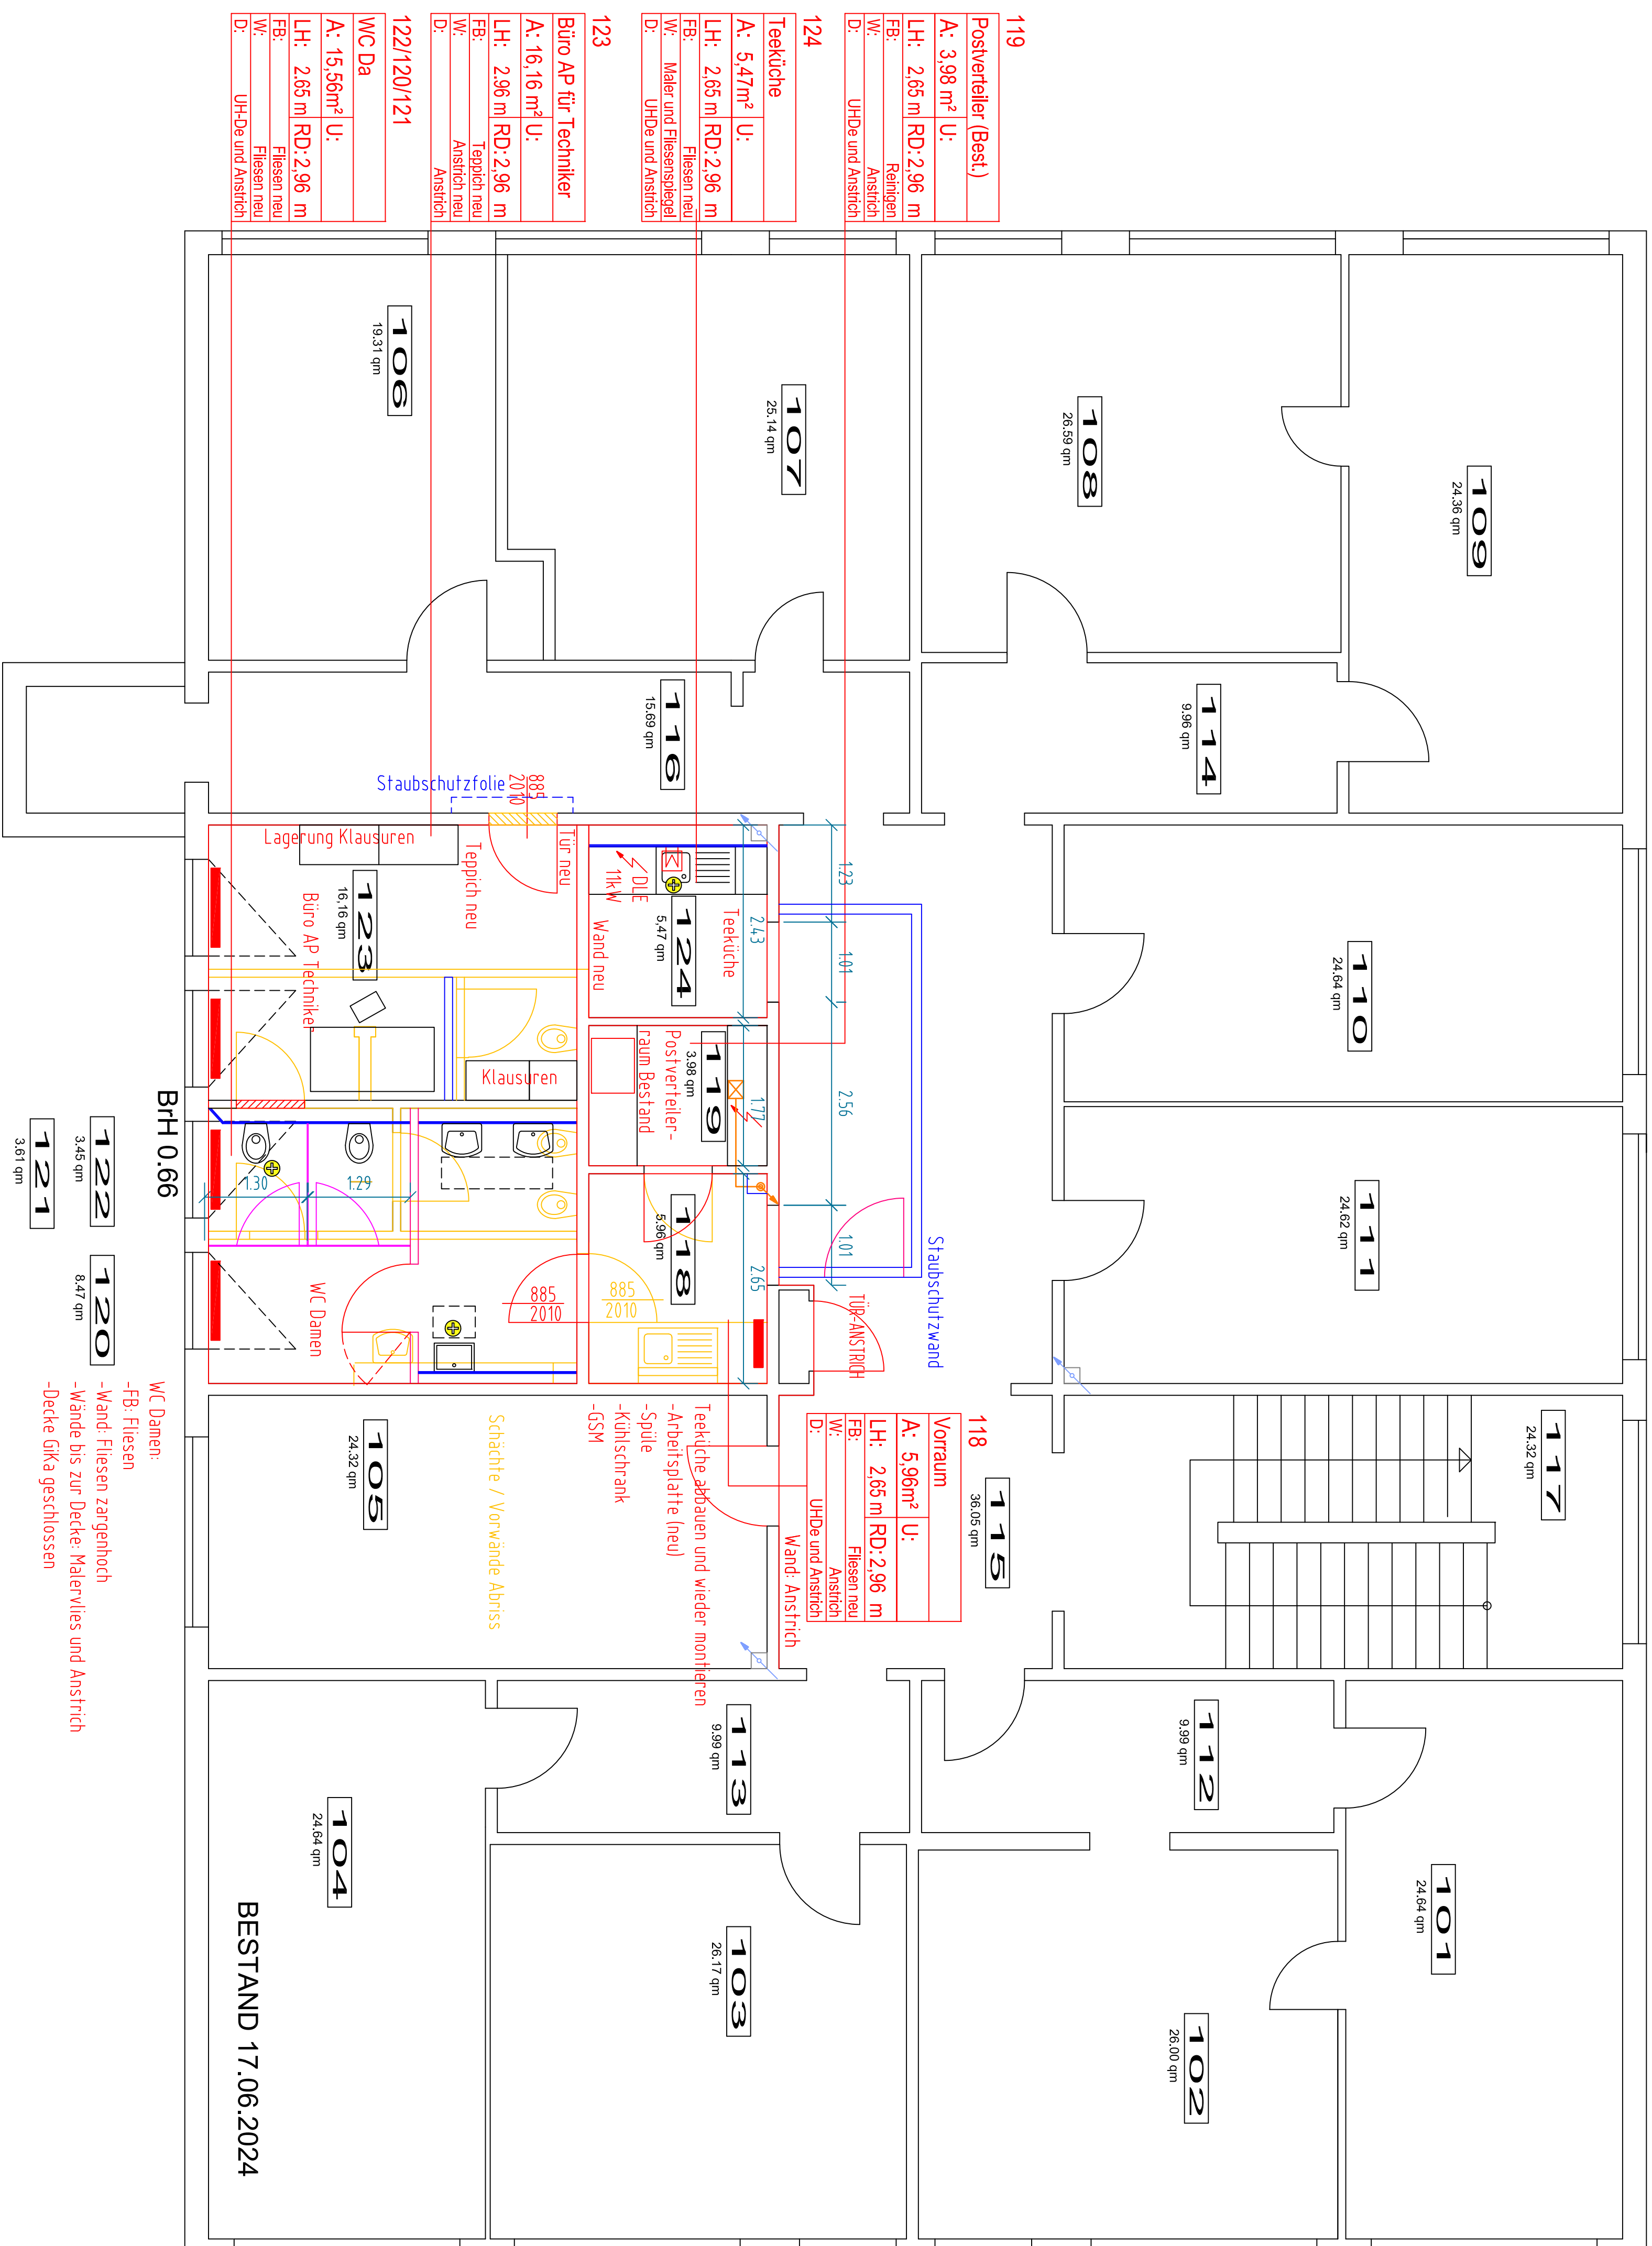

LEGENDE KG 300	
	Abbruch
	Neubau Trockenbau, th
	Neubau Vorwand/Schacht
	WC-Trennwände H=2,00m
	Heizkörper

[illegible]

BAUPLANUNG OTTO-VON-GUERICKE-UNIVERSITÄT MAGDEBURG Gebäude 24 Erneuerung der WC- Anlagen und Trinkwasserhygiensanierung		
BAUBER OTTO-VON-GUERICKE-UNIVERSITÄT MAGDEBURG		
PLANUNG ILS WoekoPlan Dipl.-Ing. Babette Woelcke Zum Handelsruf 9, 39108 Magdeburg Tel.: 0391-5974880 Fax: 0391-5974882	PLANUNG 24_0_001_WC_300_A_03.dwg 11.02.2024 11.02.2024	DATUM 11.02.2024
PLANBEZEICHNUNG 1. Obergeschoss Bau Variante 2 Umbau WC- Anlagen Räume 118 bis 123		
PLANINHALTSFÜHRUNG Ausführungsplanung	MAßSTAB 1 : 50	DATUM 11.02.2024
PLAN 224058103-10G	BEZEICHNUNG Woelcke	DATUM 11.02.2024
GRÖSSE GEFERBT	DATUM 11.02.2024	DATUM 11.02.2024
NUTZER Otto-von-Guericke-Universität Magdeburg	DATUM 11.02.2024	