


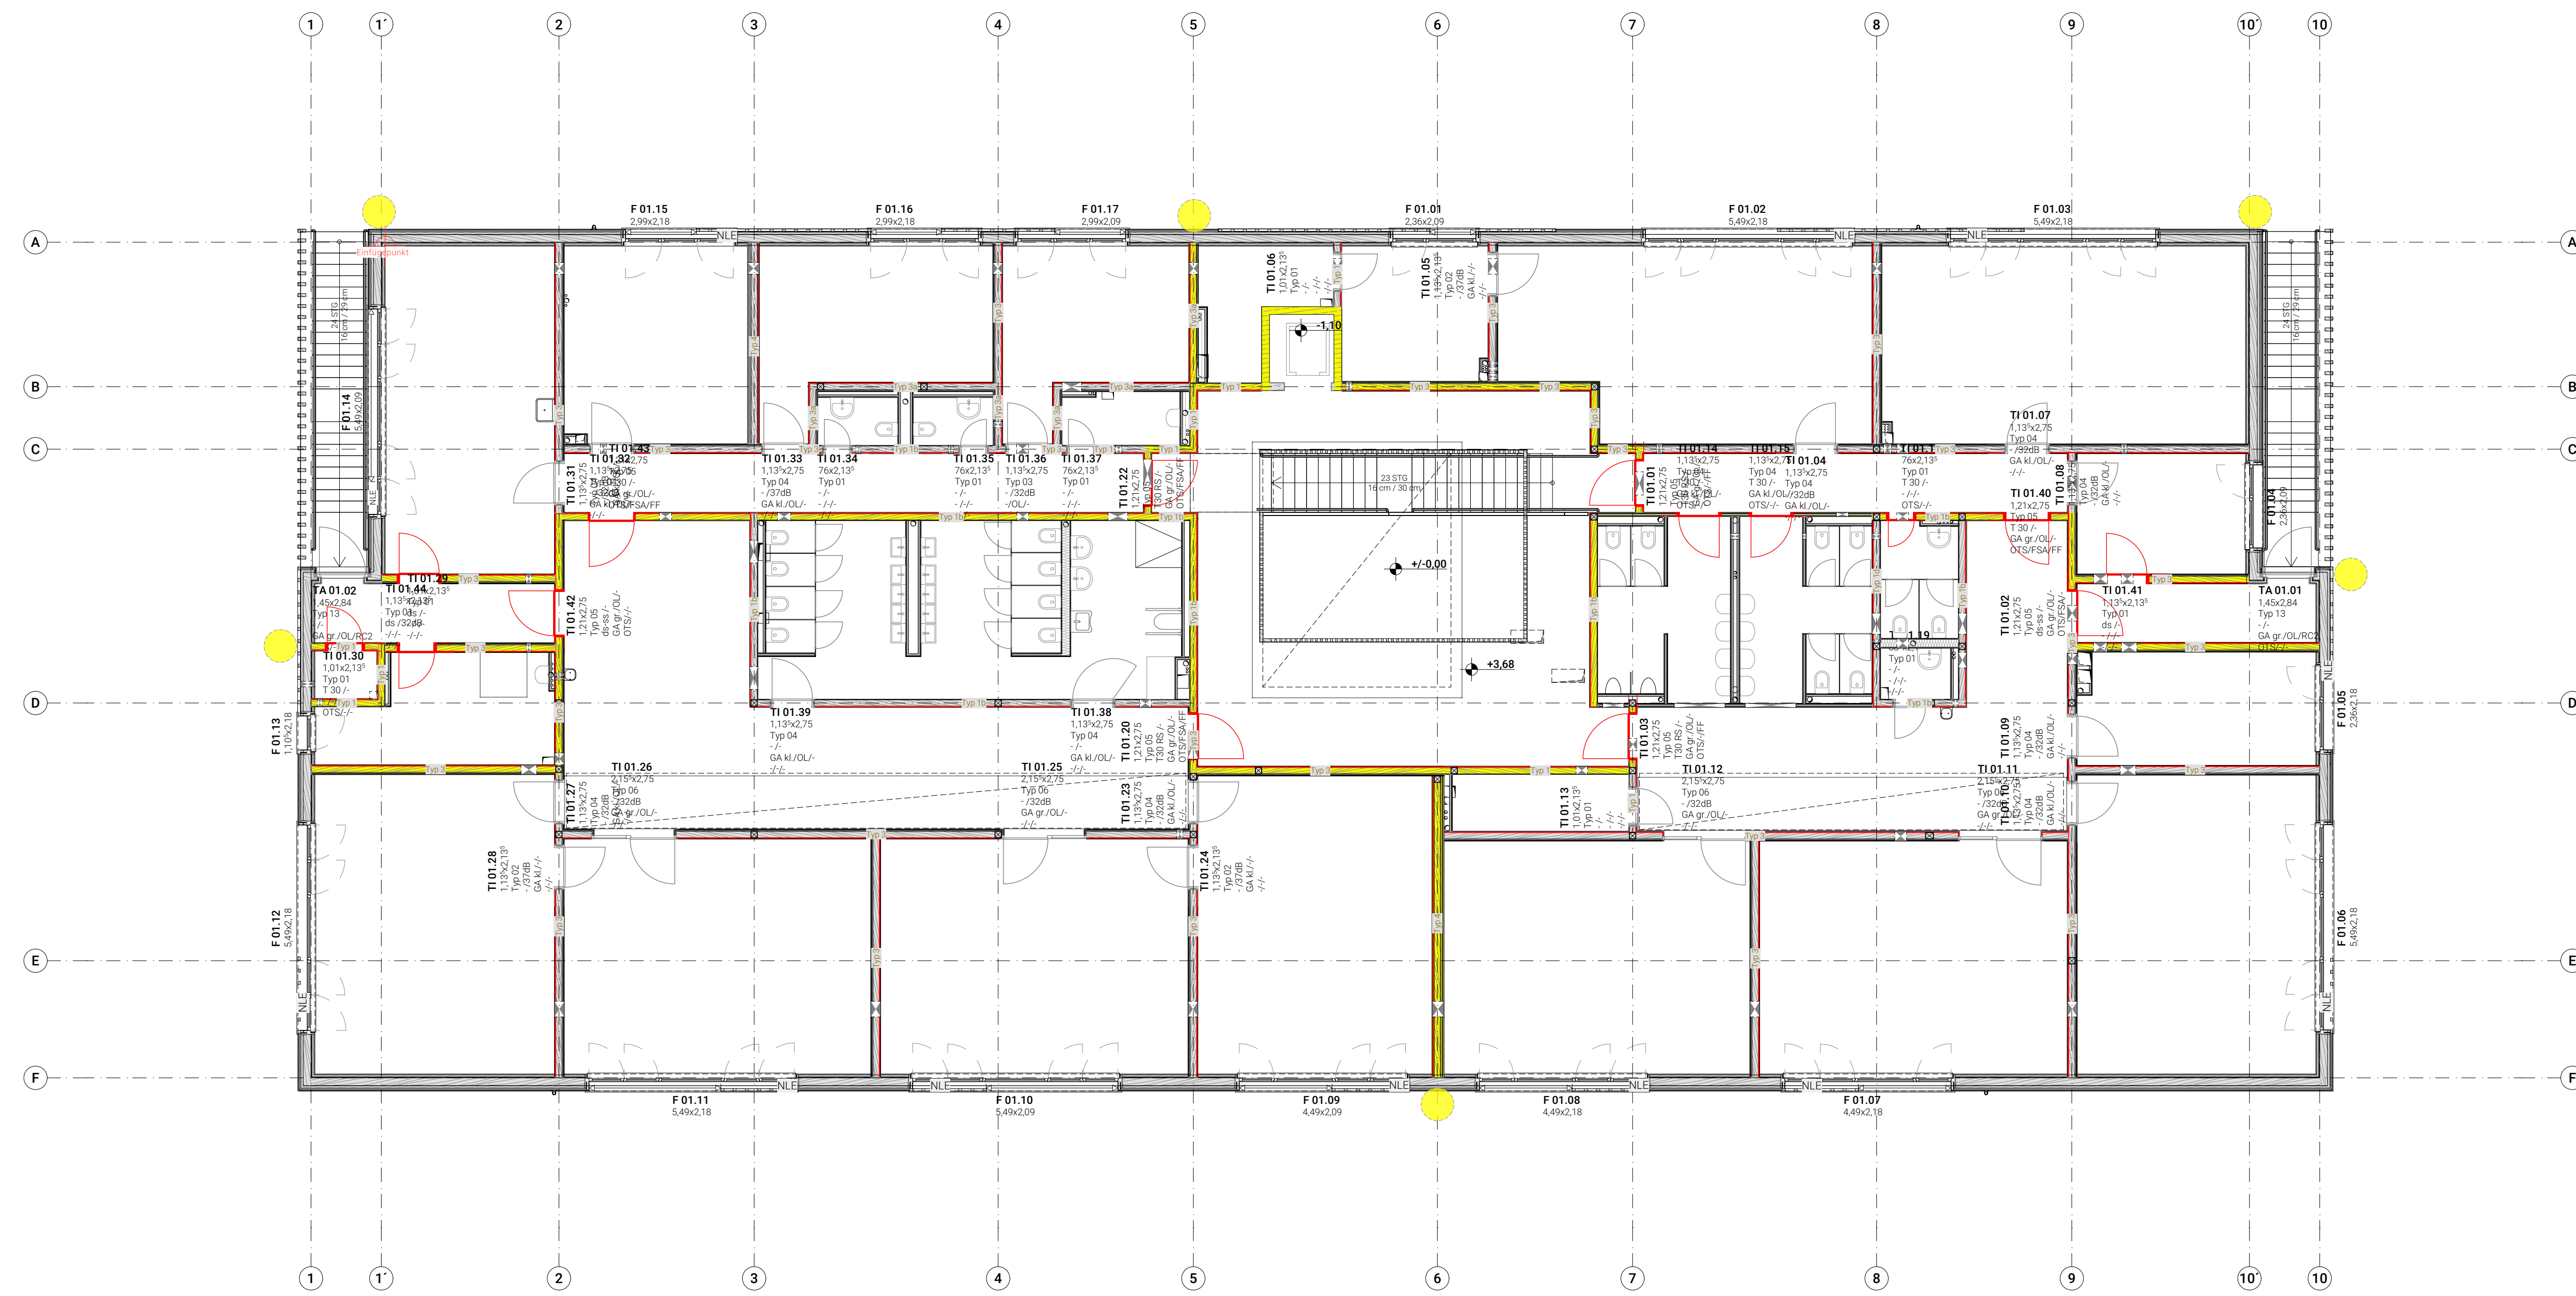

Legende

F30 Trennwand
feuerhemmend

vertikales
Brandschott
Fassade

Tür mit Brandschutz-
anforderung

horizont. Brandschott
Fassade auf Höhe
Geschossdecke

Höhenbezug
± 0,00 = 113,80 = OK FFB EG

Index	Änderung	Ausgabe Datum	Gezeichnet
-------	----------	---------------	------------

Zeichnungscode
Brandschutz Obergeschoss_606_

Landeshauptstadt Dresden

Amt für Hochbau und Immobilienverwaltung

PF 120020
01001 Dresden

Telefon 0351 / 488 38 20
Fax 0351 / 488 38 17

Übersichtsplan

Projekt

1062_001

Mary-Wigman-Straße 1b, 01069 Dresden

Ersatzneubau Kindertageseinrichtung / Neubau Freianlagen

Standortverwalter

Eigenbetrieb Kindertageseinrichtungen

Planungsphase

Ausführungsplanung

Vertreter des Bauherrn

Landeshauptstadt Dresden
Amt für Hochbau und
Immobilienverwaltung
Postfach 120020, 01001 Dresden

Datum

Unterschrift

Inhaltliche Koordinierung ist erfolgt mit:

Darstellung	Dateiname		1062_001_5_A_BS2_606_	
	Maßstab	1:100	Datum	28.09.2023
	Gez.	AF	Projekt-Nr.	HI.5510621
	Bl.- Größe	970 x 420	Bl.-Nr.	606_