



Innenwand Typ 1, grau

Dicke 217 mm, F30, ohne Schallschutzanf.

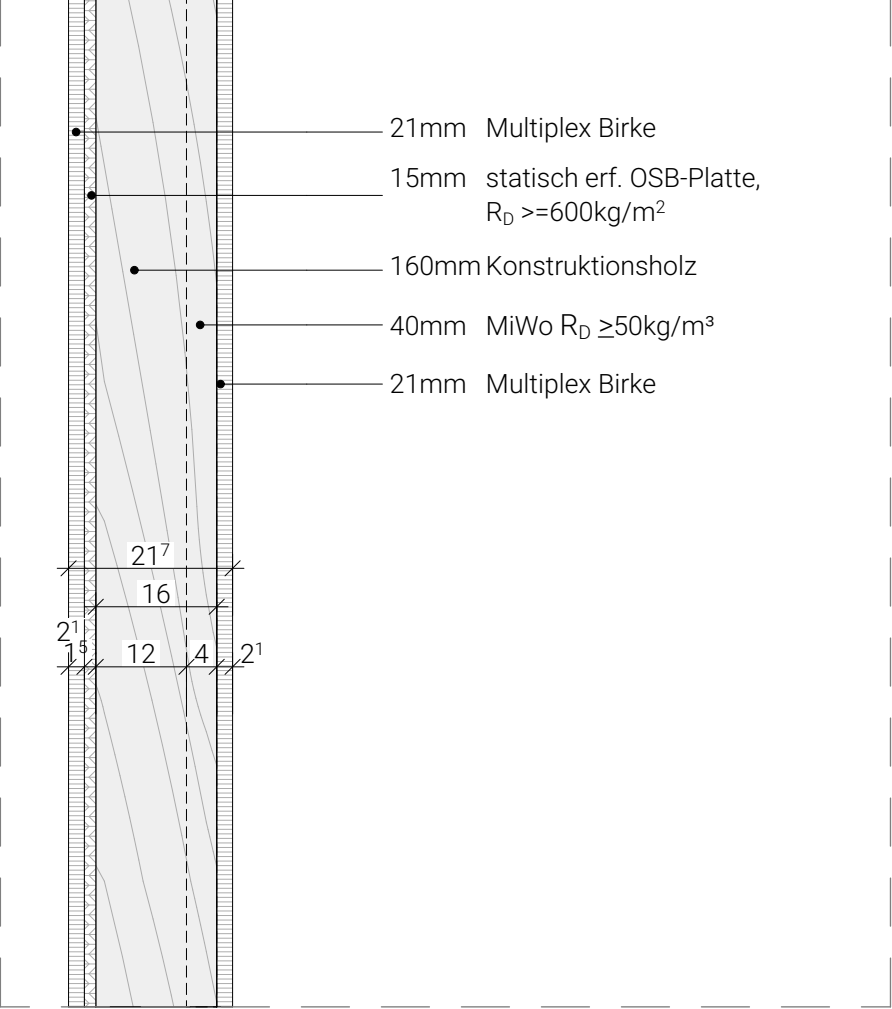


Innenwand Typ 1

Horizontalschnitt

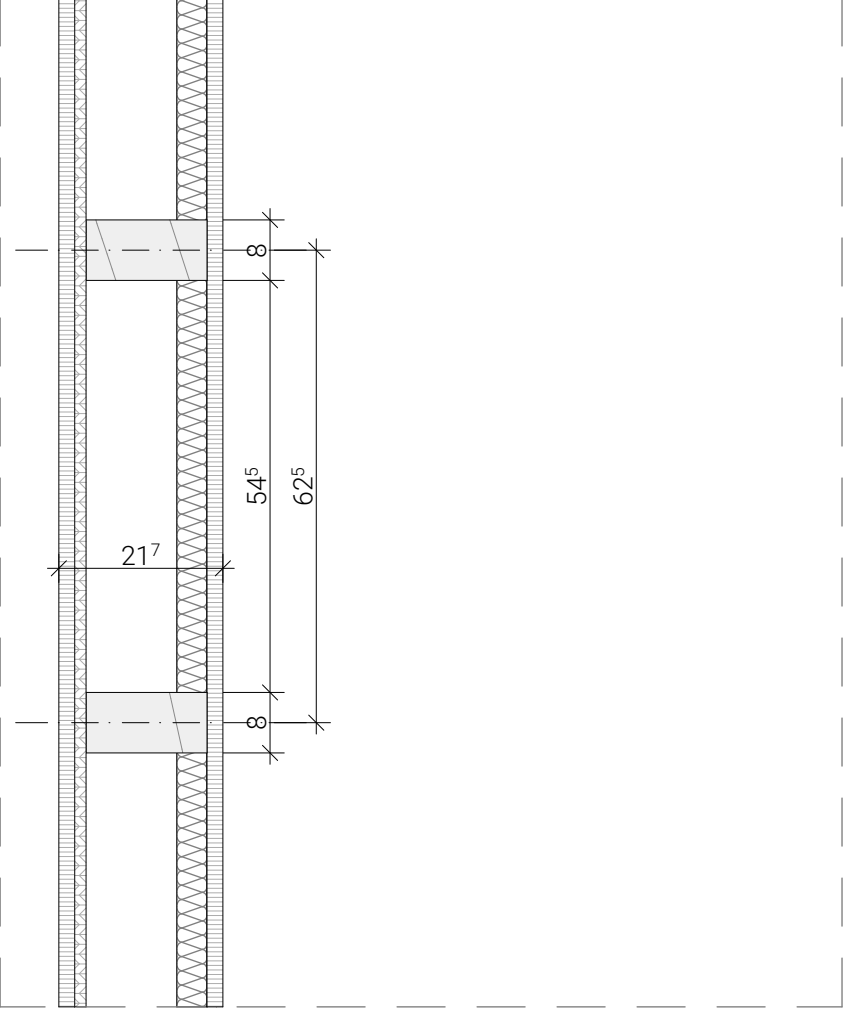


Innenwand Typ 1b, grau

Dicke 215 mm, F30, ohne Schallschutzanf.

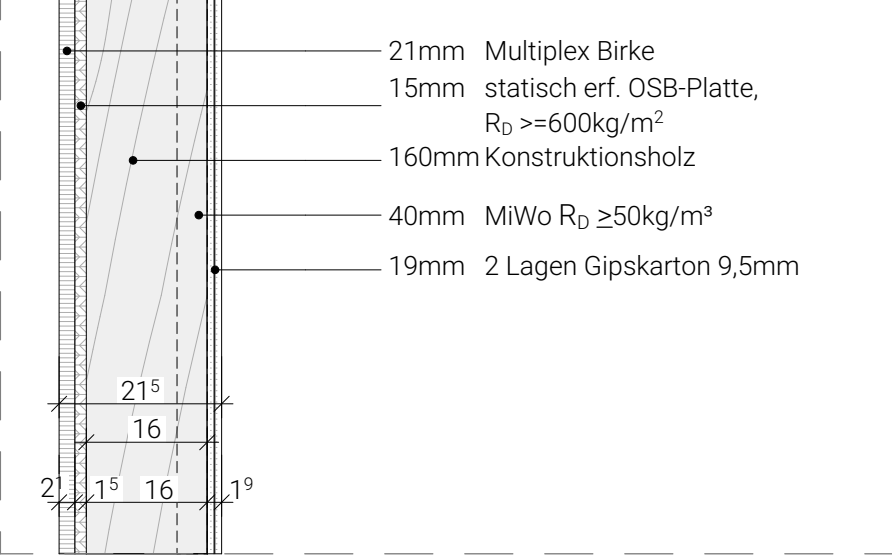


Innenwand Typ 1d, grau

Dicke 213 mm, ohne Schallschutzanf.

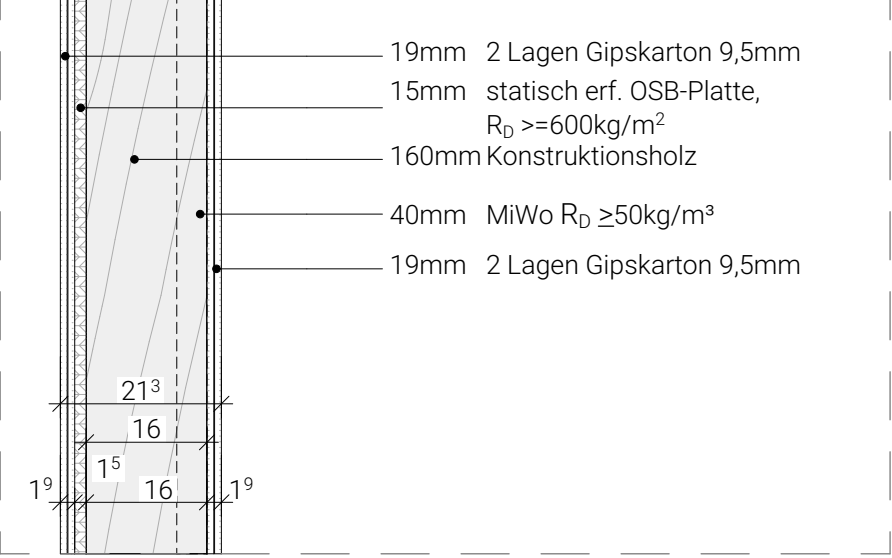


Innenwand Typ 3, rot, Holz/Holz

Dicke 257 mm, F30, Rw 60 dB

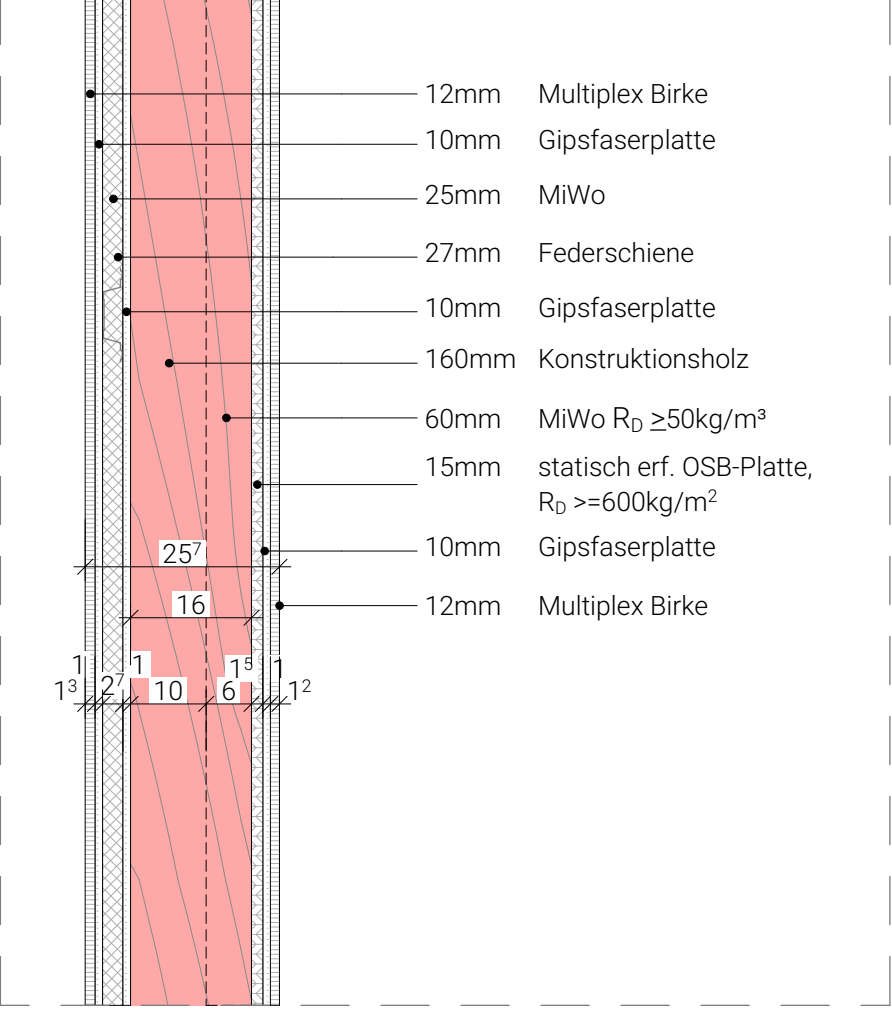


Innenwand Typ 3

Horizontalschnitt

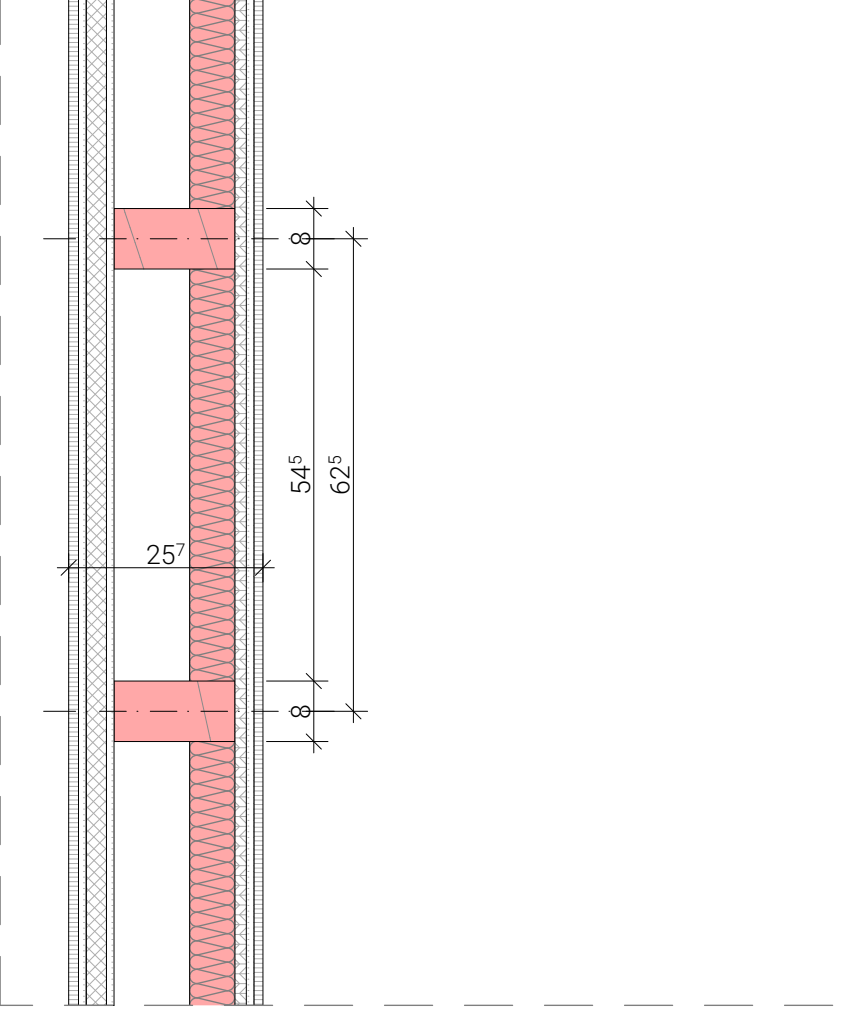


Innenwand Typ 3a, rot, GK/Holz

Dicke 247 mm, F30, Rw 60 dB

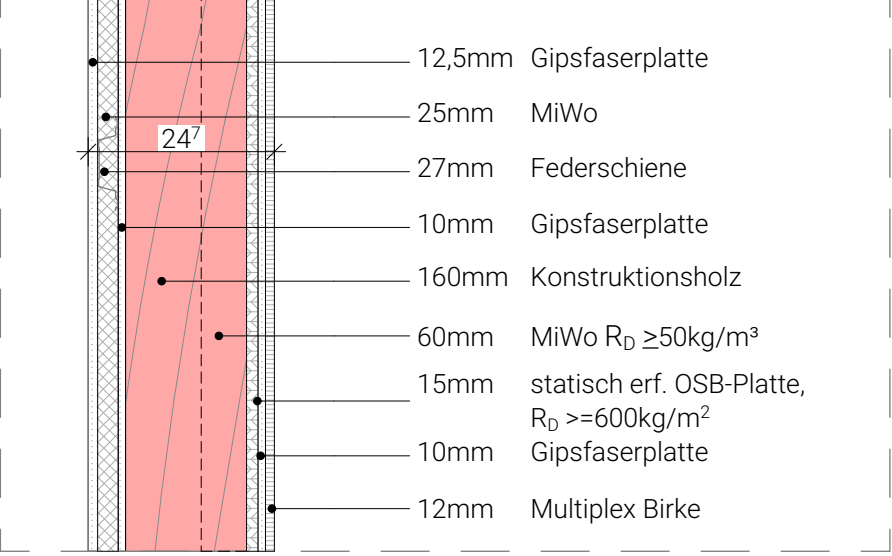


Innenwand Typ 3b, rot, Holz/GK

Dicke 247 mm, F30, Rw 60 dB

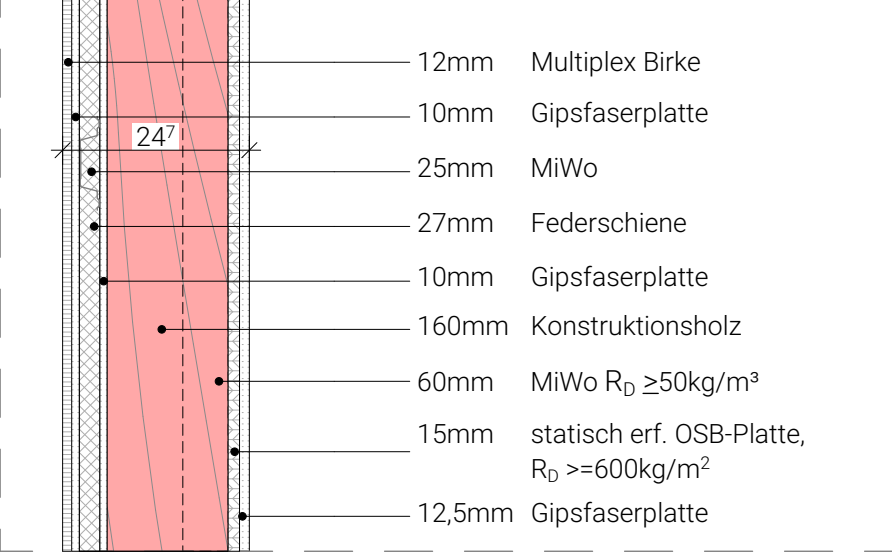


Innenwand Typ 4, blau

Dicke 308 mm, F30, Rw 63 dB

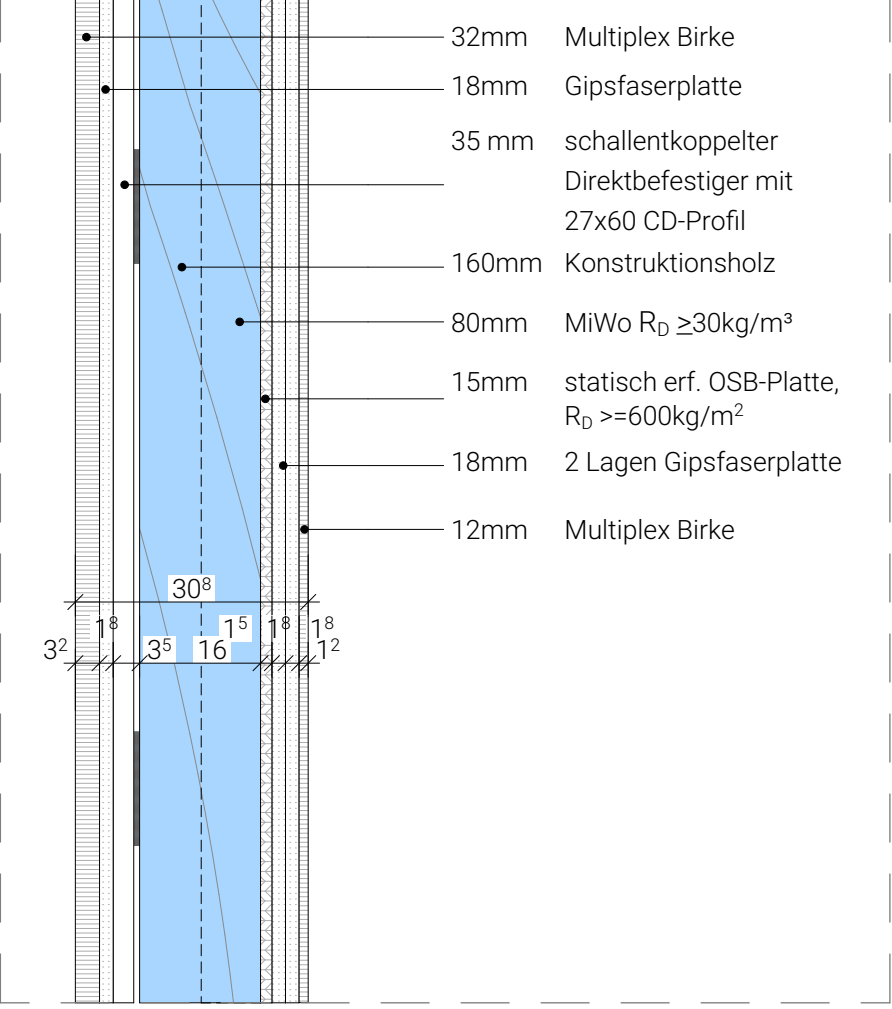

Innenwand Typ 4, blau

Horizontalschnitt

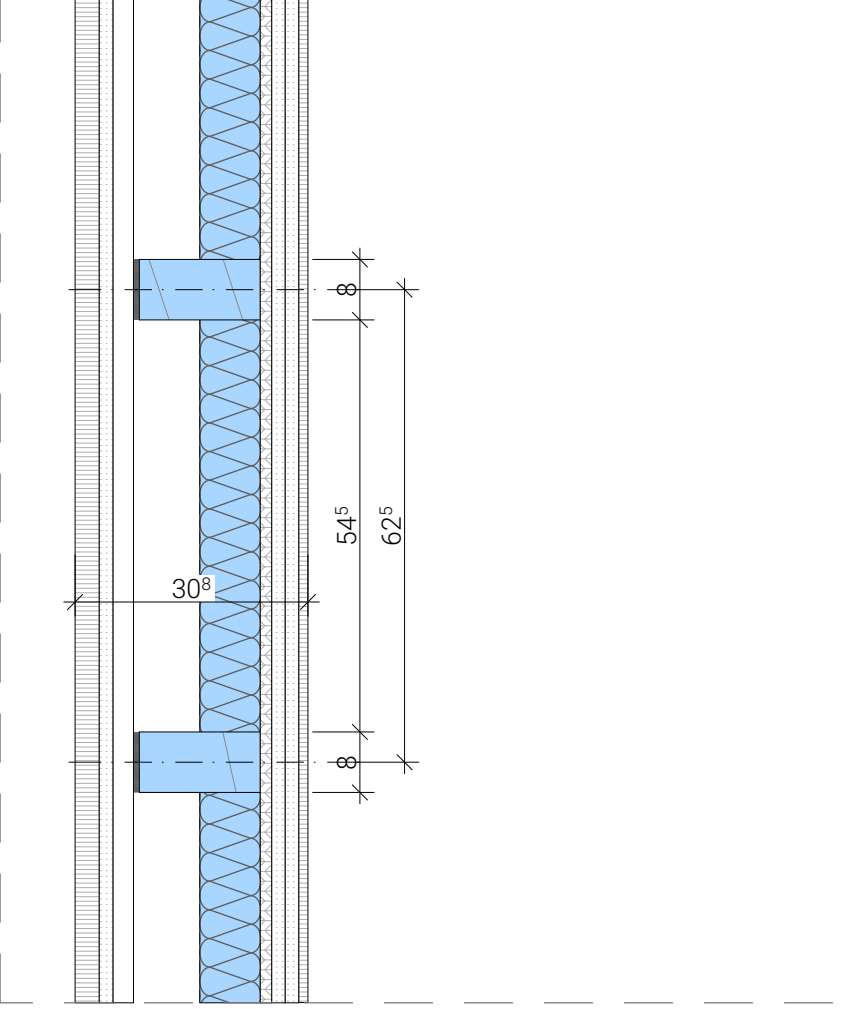

Legende Schallschutz

- IW-Typ 1 ohne Anforderung
- IW-Typ 3 Rw 60dB
- IW-Typ 4 Rw 63dB

Höhenbezug ± 0,00 = 113,80 = OK FFB EG			
Index	Änderung	Ausgabe Datum	Gezeichnet
Zeichnungscode		Wandtypen innen_510_	
Landeshauptstadt Dresden Amt für Hochbau und Immobilienverwaltung PF 120020 01001 Dresden Telefon 0351 / 488 38 20 Fax 0351 / 488 38 17			
Übersichtsplan			
Projekt 1062_001 Mary-Wigman-Straße 1b, 01069 Dresden Ersatzneubau Kindertageseinrichtung / Neubau Freianlagen			
Standortverwalter Eigenbetrieb Kindertageseinrichtungen			
Planungsphase Ausführungsplanung			
		Standortverwalter	
		Datum	
		Unterschrift	
Inhaltliche Koordinierung ist erfolgt mit:			
Darstellung Detail Ausbau Wandtypen innen		Dateiname 1062_001_5_A_D23_510_	
		Maßstab 1:10	Datum
		Gez. AFL, SM	Projekt-Nr. HI.5510621
		Bl.- Größe 1189 x 841	Bl.-Nr. 510_