


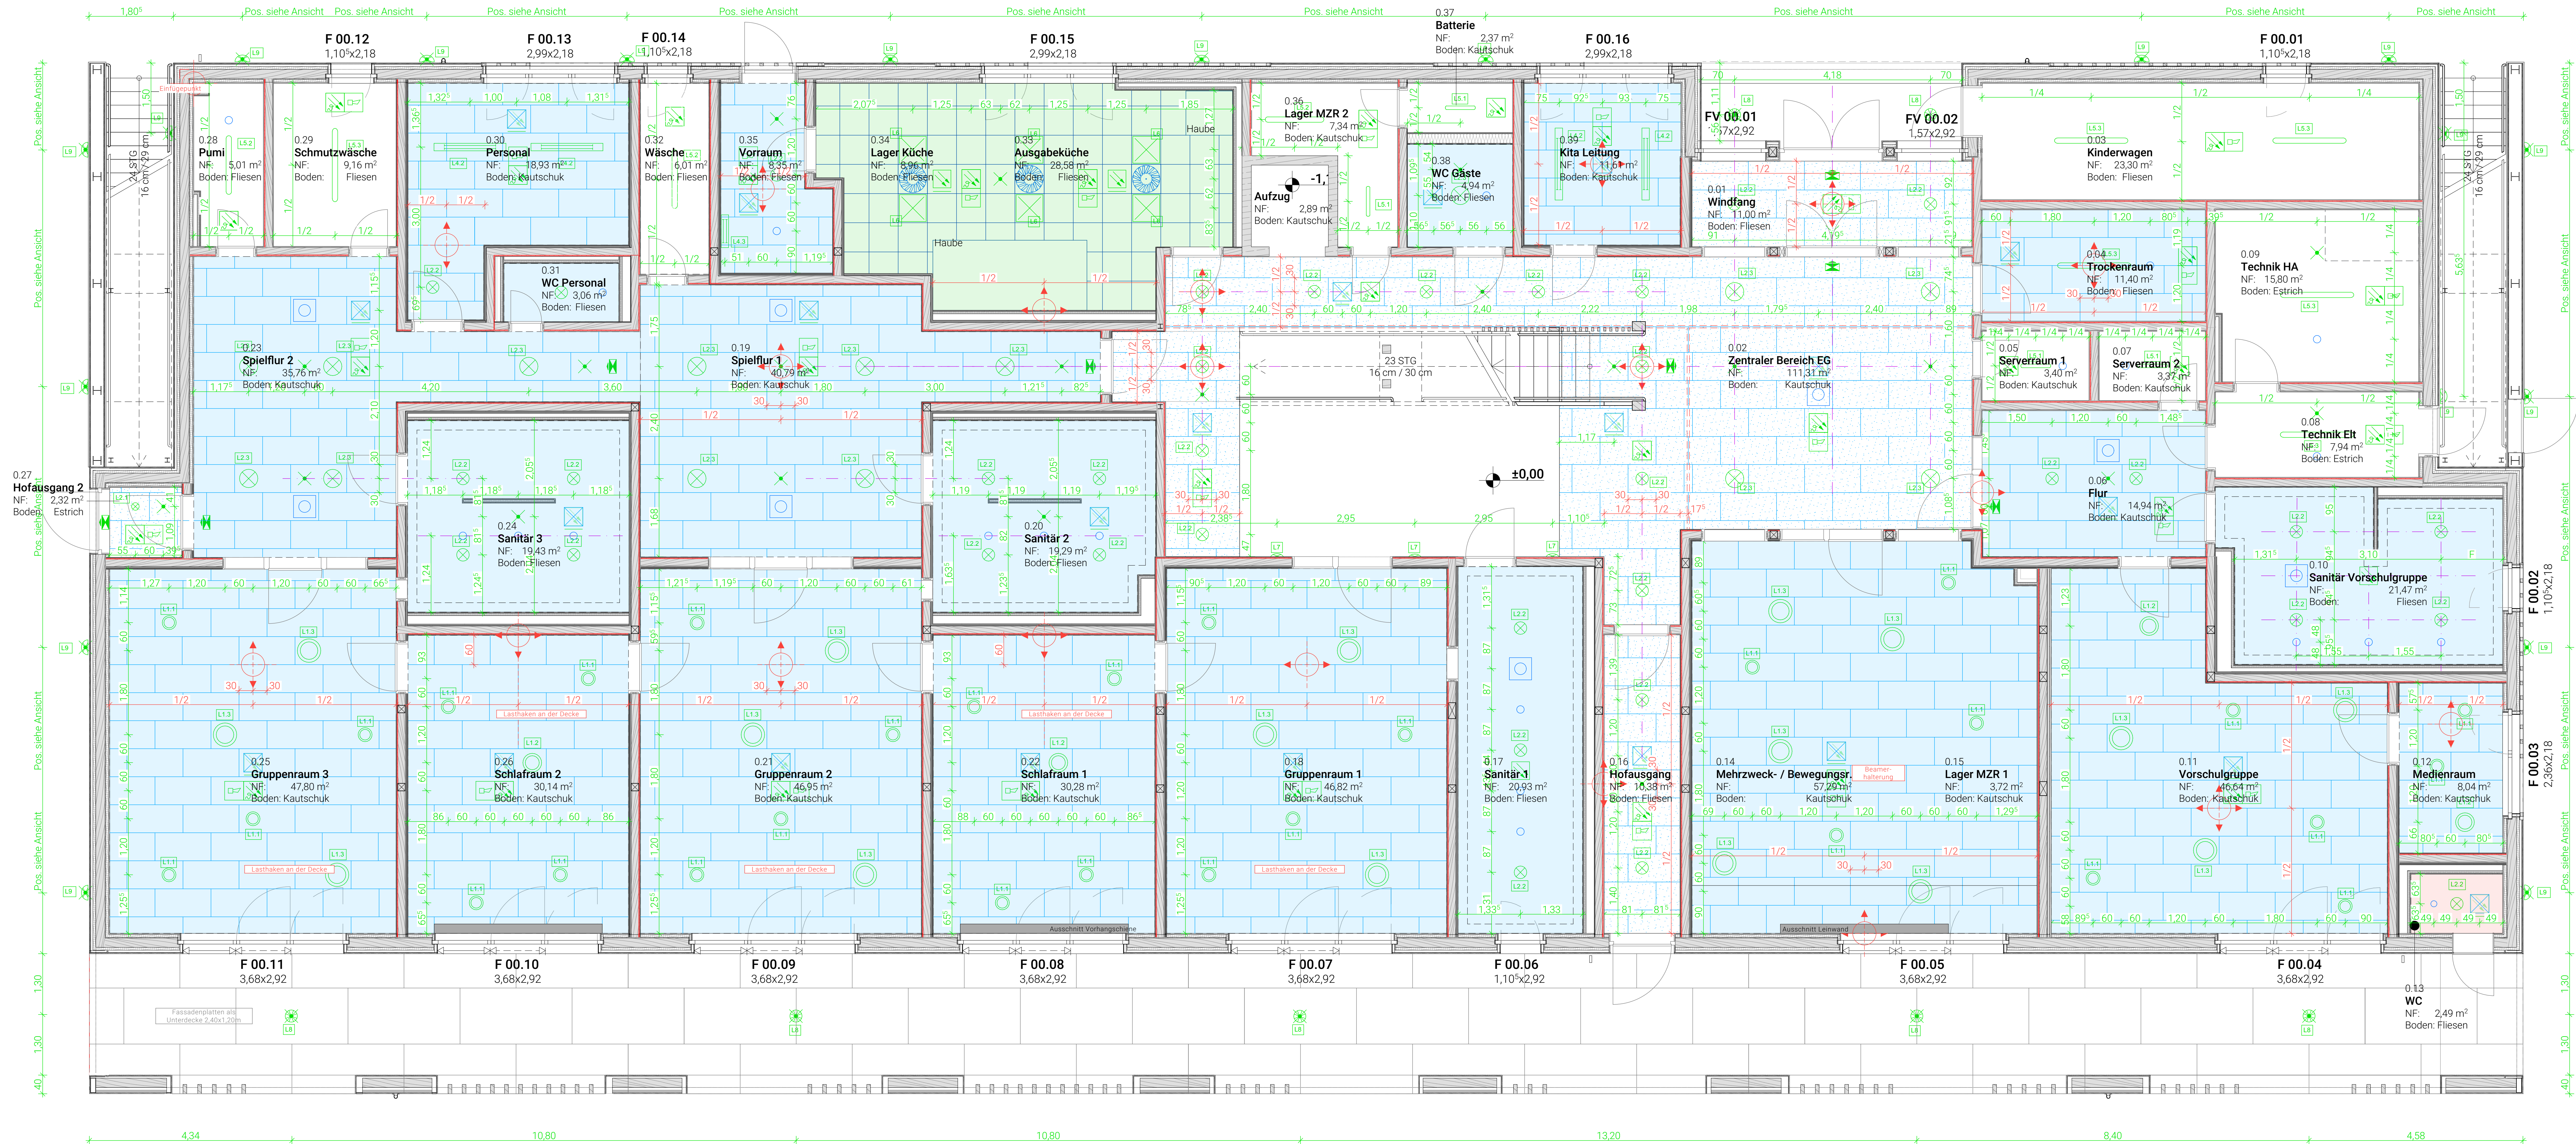

Legende

- Verlegebeginn
- Einbauelemente mit dreiseitig gleichen Abständen
- Bezugsgrenze der Rasteraufteilung
- Einbaubachse der Elemente in Bezug auf Raumkanten
- Typ 1 - vliesbeschichtete Akustikplatte aus Holzwole, 25mm, 1,2 x 0,6 m, $\alpha_w=0,90$, Rohdichte = 50 kg/m³, allseitig gefaste Kanten
Plan 520
- Typ 2 - vliesbeschichtete Akustikplatte aus Holzwole, Baustoffklasse A2, 25mm, 1,2 x 0,6 m, $\alpha_w=0,90$, Rohdichte = 50 kg/m³, allseitig gefaste Kanten
Plan 520
- Typ 3 - Trockenbaudecke 12,5mm, GK
Plan 526
- Typ 4 - Trockenbau Akustikdecke 12,5mm, GK, Quadratisch, gerade, 20cm ungelochter Randries
Plan 525
- Typ 5 - Rasterdecke Ecophon Hygiene Performance A, $\alpha_w=0,95$, 60x60cm
Plan 524
- Ausschnitt für Verschattung innen
Plan 432

Höhenbezug ± 0,00 = 113,80 = OK FFB EG

Index	Änderung	Ausgabe Datum	Gezeichnet

Zeichnungscode Deckenspiegel Erdgeschoss_614_

Landeshauptstadt Dresden
Ant für Hochbau und Immobilienverwaltung

PF 120020 01001 Dresden Telefon 0351 / 488 38 20 Fax 0351 / 488 38 17

Übersichtplan

Projekt **1062_001**
Mary-Wigman-Straße 1b, 01069 Dresden
Ersatzneubau Kindertageseinrichtung / Neubau Freianlagen

Standortverwalter Eigenbetrieb Kindertageseinrichtungen

Planungsphase Ausführungsplanung

Standortverwalter

Datum Unterschrift

Inhaltliche Koordinierung ist erfolgt mit:

Darstellung	Datenname	1062_001_5_A_DS1_614_
Übersicht Deckenspiegel Erdgeschoss	Maßstab	1:50 Datum 28.09.2023
	Gez.	AF Projekt-Nr. H1.5510621
	Bl.- Größe	1400 x 594 Bl.-Nr. 614_

Anhang zum LV
keine Ausführungsunterlagen