


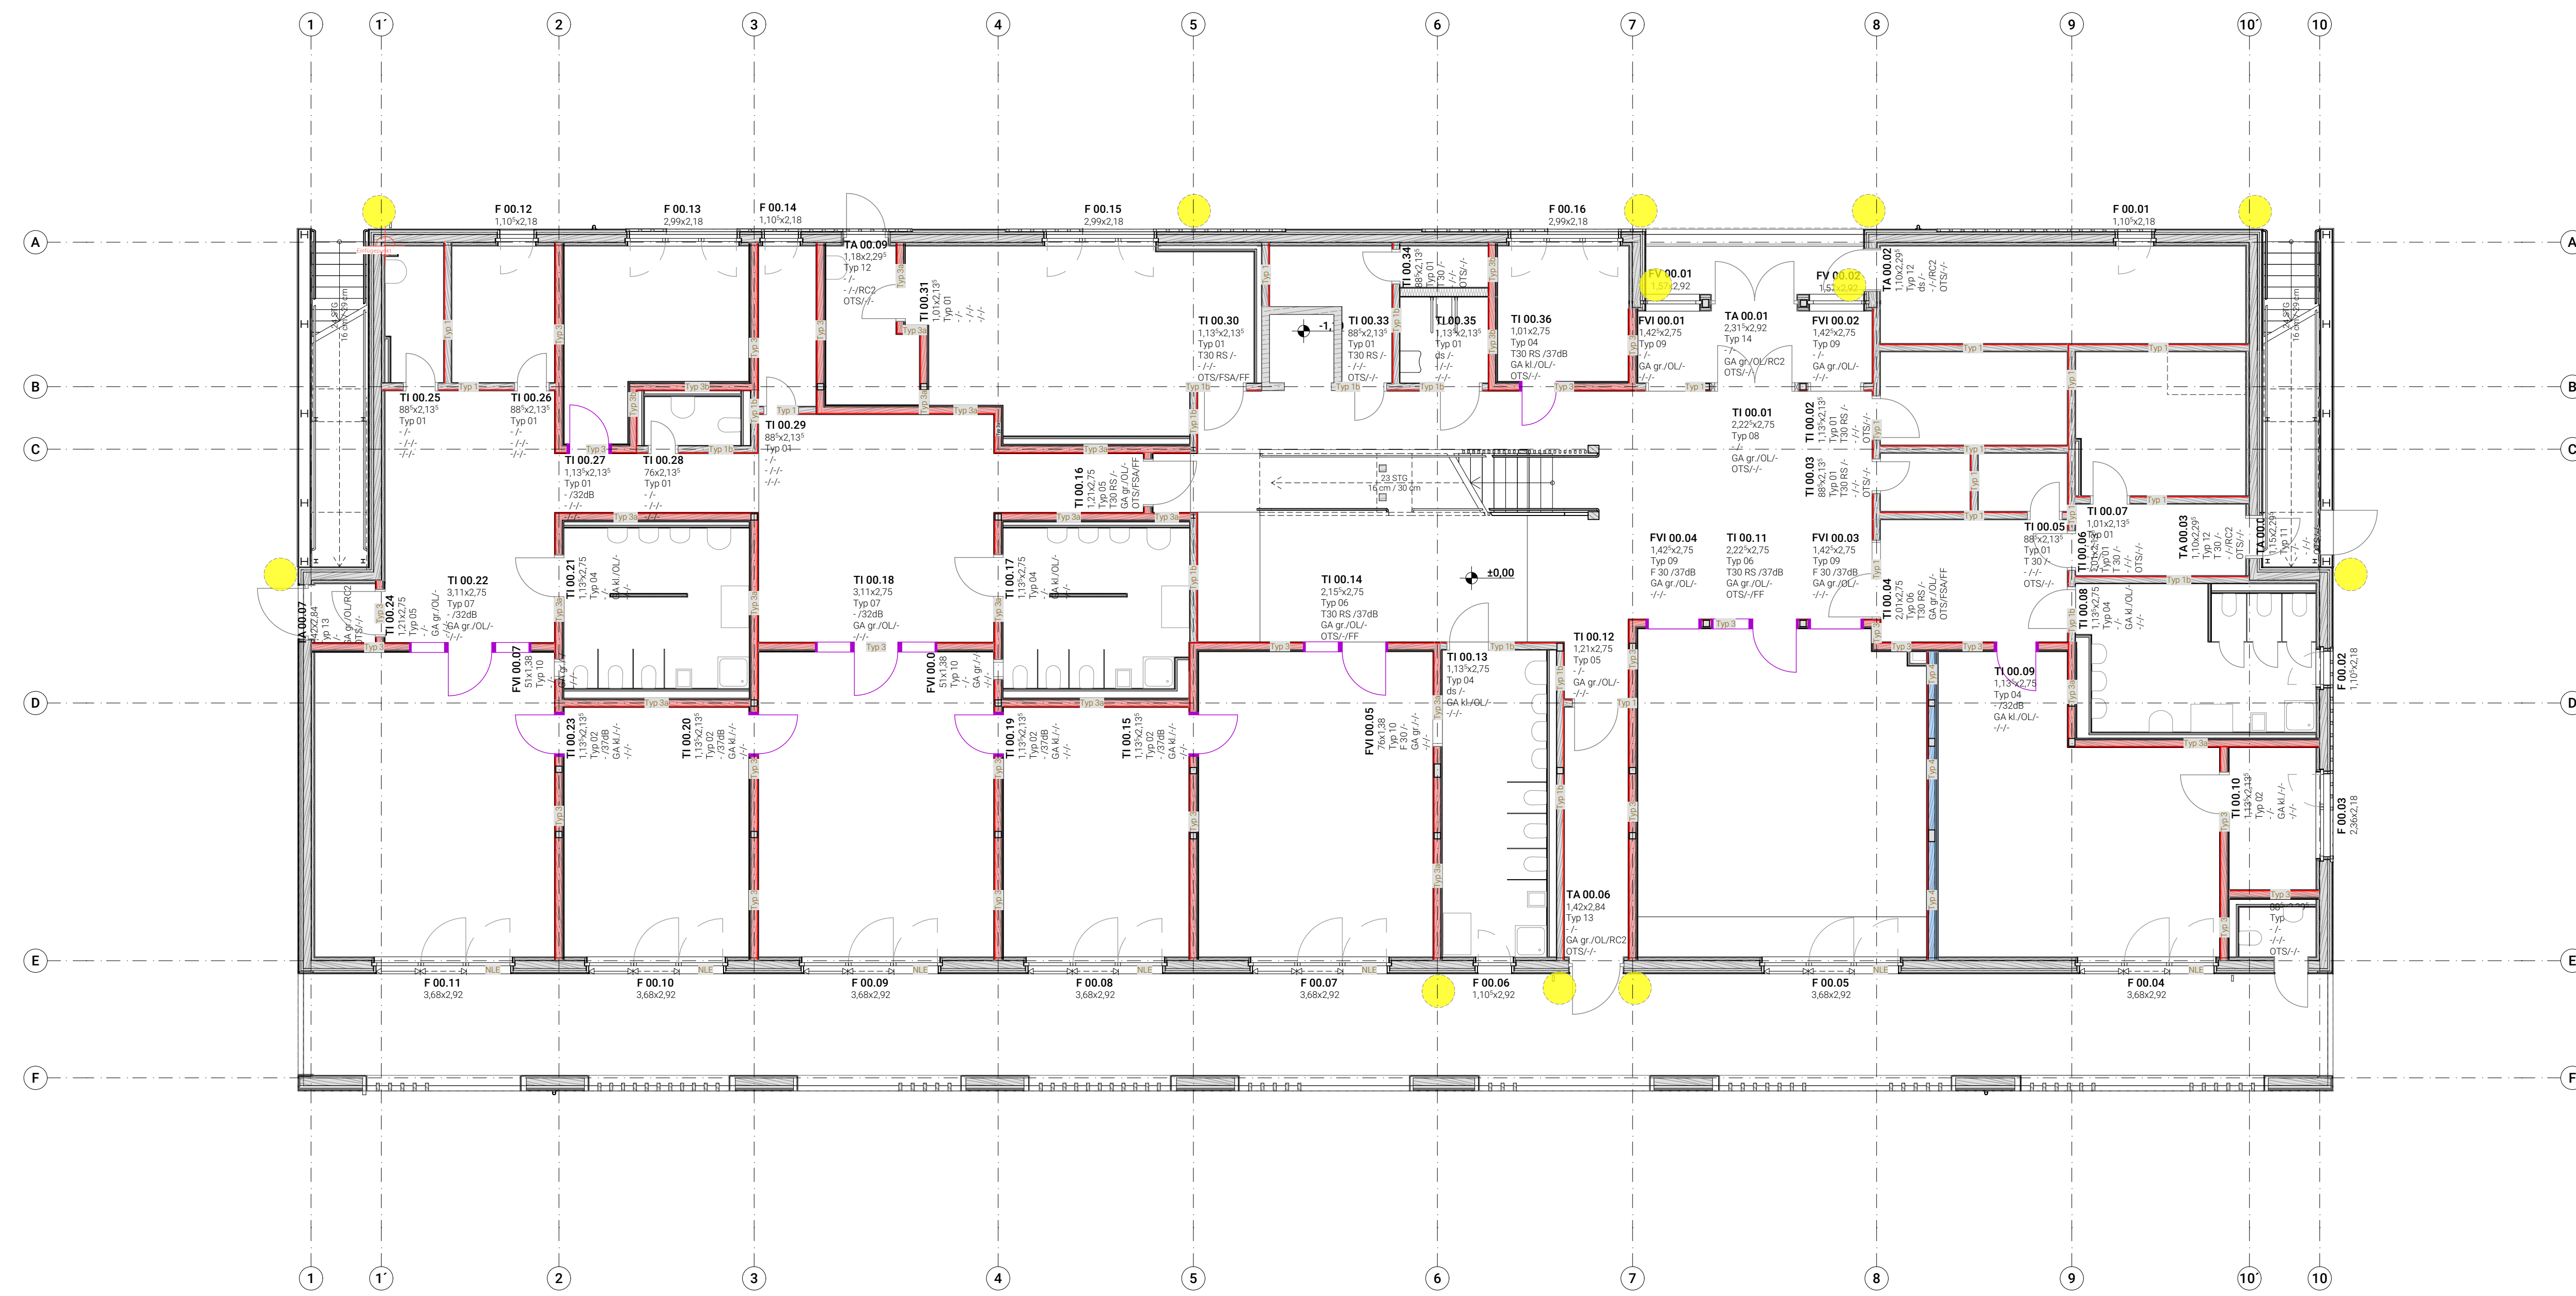

Legende

Innenwand, ohne Anf.

Innenwand, Schalldämmwert R_w 60 dB

Innenwand, Schalldämmwert R_w 63 dB

Tür mit Brand-/Schallschutzanforderung

Tür ohne Anforderung

Wandaufbauten gemäß Bauteilkatalog 510


Höhenbezug			
$\pm 0,00 = 113,80 = \text{OK FFB EG}$			
Index	Änderung	Ausgabe Datum	Gezeichnet
Zeichnungscode		Schallschutz Erdgeschoss_607_	

Landeshauptstadt Dresden

Amt für Hochbau und Immobilienverwaltung

PF 120020
01001 Dresden

Telefon 0351 / 488 38 20
Fax 0351 / 488 38 17

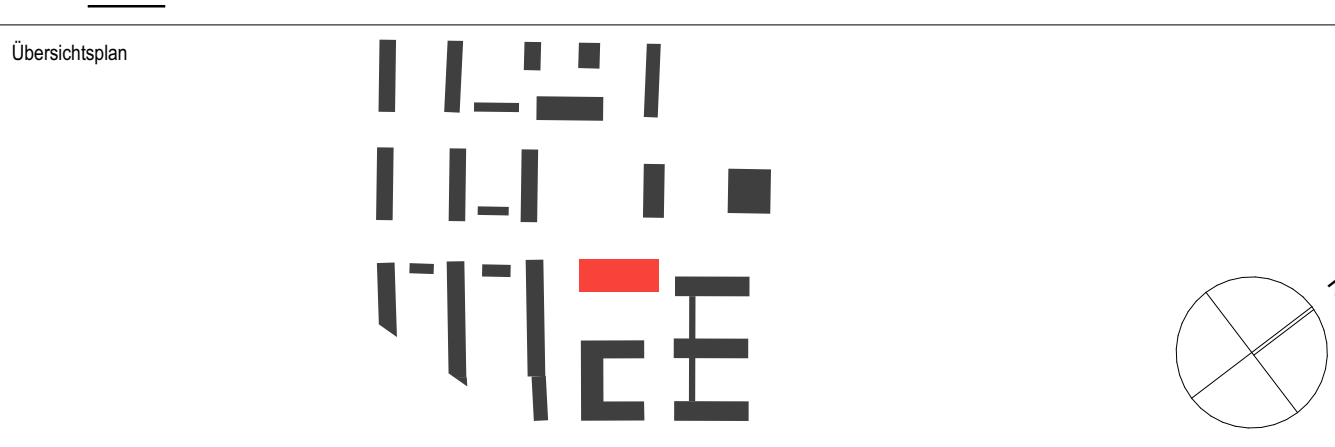

Projekt

1062_001

Mary-Wigman-Straße 1b, 01069 Dresden

Ersatzneubau Kindertageseinrichtung / Neubau Freianlagen

Standortverwalter

Eigenbetrieb Kindertageseinrichtungen

Planungsphase

Ausführungsplanung

Vertreter des Bauherrn

Landeshauptstadt Dresden

Amt für Hochbau und Immobilienverwaltung

Postfach 120020, 01001 Dresden

Datum

Unterschrift

Inhaltliche Koordinierung ist erfolgt mit:

Darstellung	Dateiname		1062_001_5_A_SC1_607_	
	Maßstab	1:100	Datum	28.09.2023
	Gez.	AF	Projekt-Nr.	HI.5510621
	Bl.- Größe	970 x 420	Bl.-Nr.	607_