


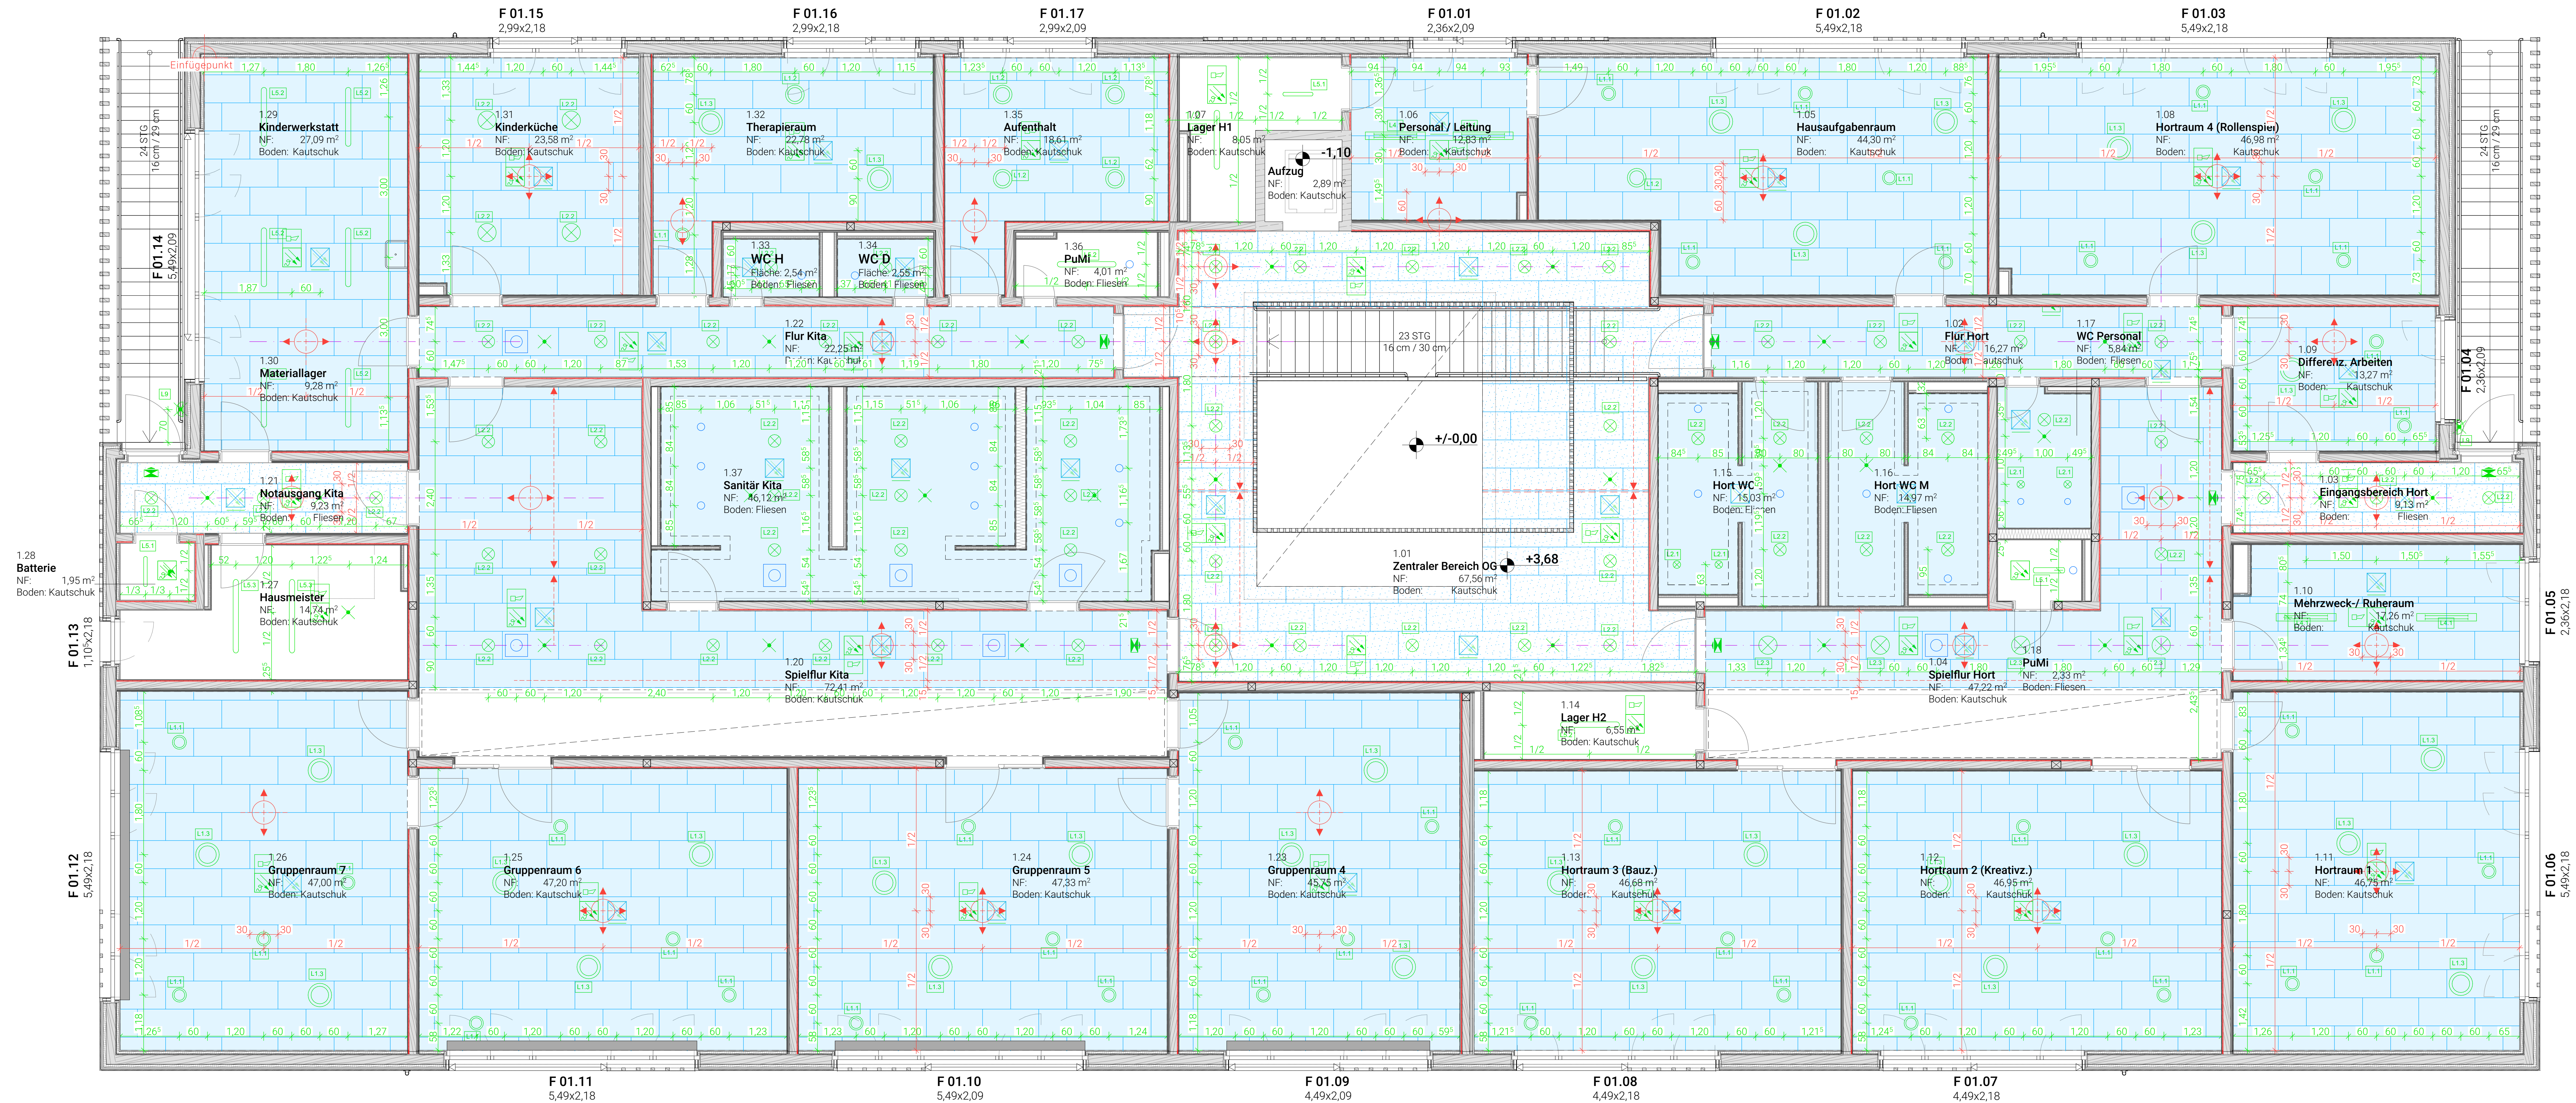


Legende

- Verlegebeginn
- Einbauelemente mit dreiseitig gleichen Abständen
- Bezugsgrenze der Rasteraufteilung
- Einbauelemente der Elemente in Bezug auf Raumkanten
- Typ 1 - vliesbeschichtete Akustikplatte aus Holzwole, 25mm, 1,2 x 0,6 m, $\alpha_w=0,90$, Rohdichte = 50 kg/m³, allseitig gefaste Kanten
Plan 520
- Typ 2 - vliesbeschichtete Akustikplatte aus Holzwole, Baustoffklasse A2, 25mm, 1,2 x 0,6 m, $\alpha_w=0,90$, Rohdichte = 50 kg/m³, allseitig gefaste Kanten
Plan 520
- Typ 3 - Trockenbaudecke 12,5mm, GK
Plan 526
- Typ 4 - Trockenbau Akustikdecke 12,5mm, GK, Quadratisch, gerade, 20cm ungleichter Randries
Plan 525
- Typ 5 - Rasterdecke Ecophon Hygiene Performance A, $\alpha_w=0,95$, 60x60cm
Plan 524
- Ausschnitt für Verschattung innen
Plan 432

Höhenbezug $\pm 0,00 = 113,80 = \text{OK FFB EG}$

Index	Änderung	Ausgabe Datum	Geschriftet
Zeichnungscode		Deckenspiegel Obergeschoss_615_	

Landeshauptstadt Dresden
Amnt für Hochbau und Immobilienverwaltung
PF 120020
01001 Dresden
Telefon 0351 / 488 38 20
Fax 0351 / 488 38 17

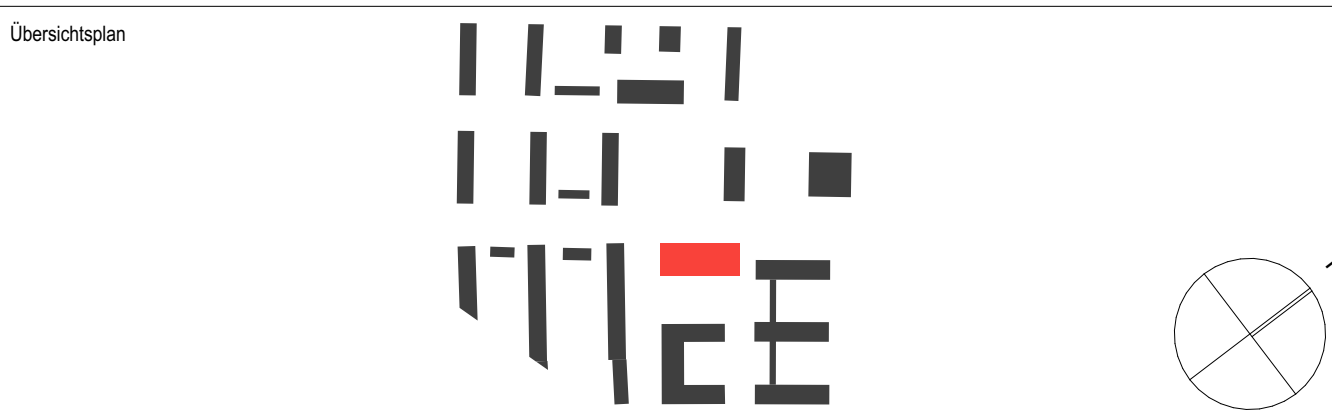

Projekt
1062_001
Mary-Wigman-Straße 1b, 01069 Dresden
Ersatzneubau Kindertageseinrichtung / Neubau Freianlagen

Standortverwalter
Eigenbetrieb Kindertageseinrichtungen

Planungsphase
Ausführungsplanung

Standortverwalter

Inhaltliche Koordinierung ist erfolgt mit:

Darstellung
**Übersicht
Deckenspiegel
Obergeschoss**

Datenname	1062_001_5_A_DS2_615_
Maßstab	1:50
Datum	28.09.2023
Gez.	AF
Projektnr.	HL5510621
Bl.-Größe	1400 x 594
Bl.-Nr.	615_