


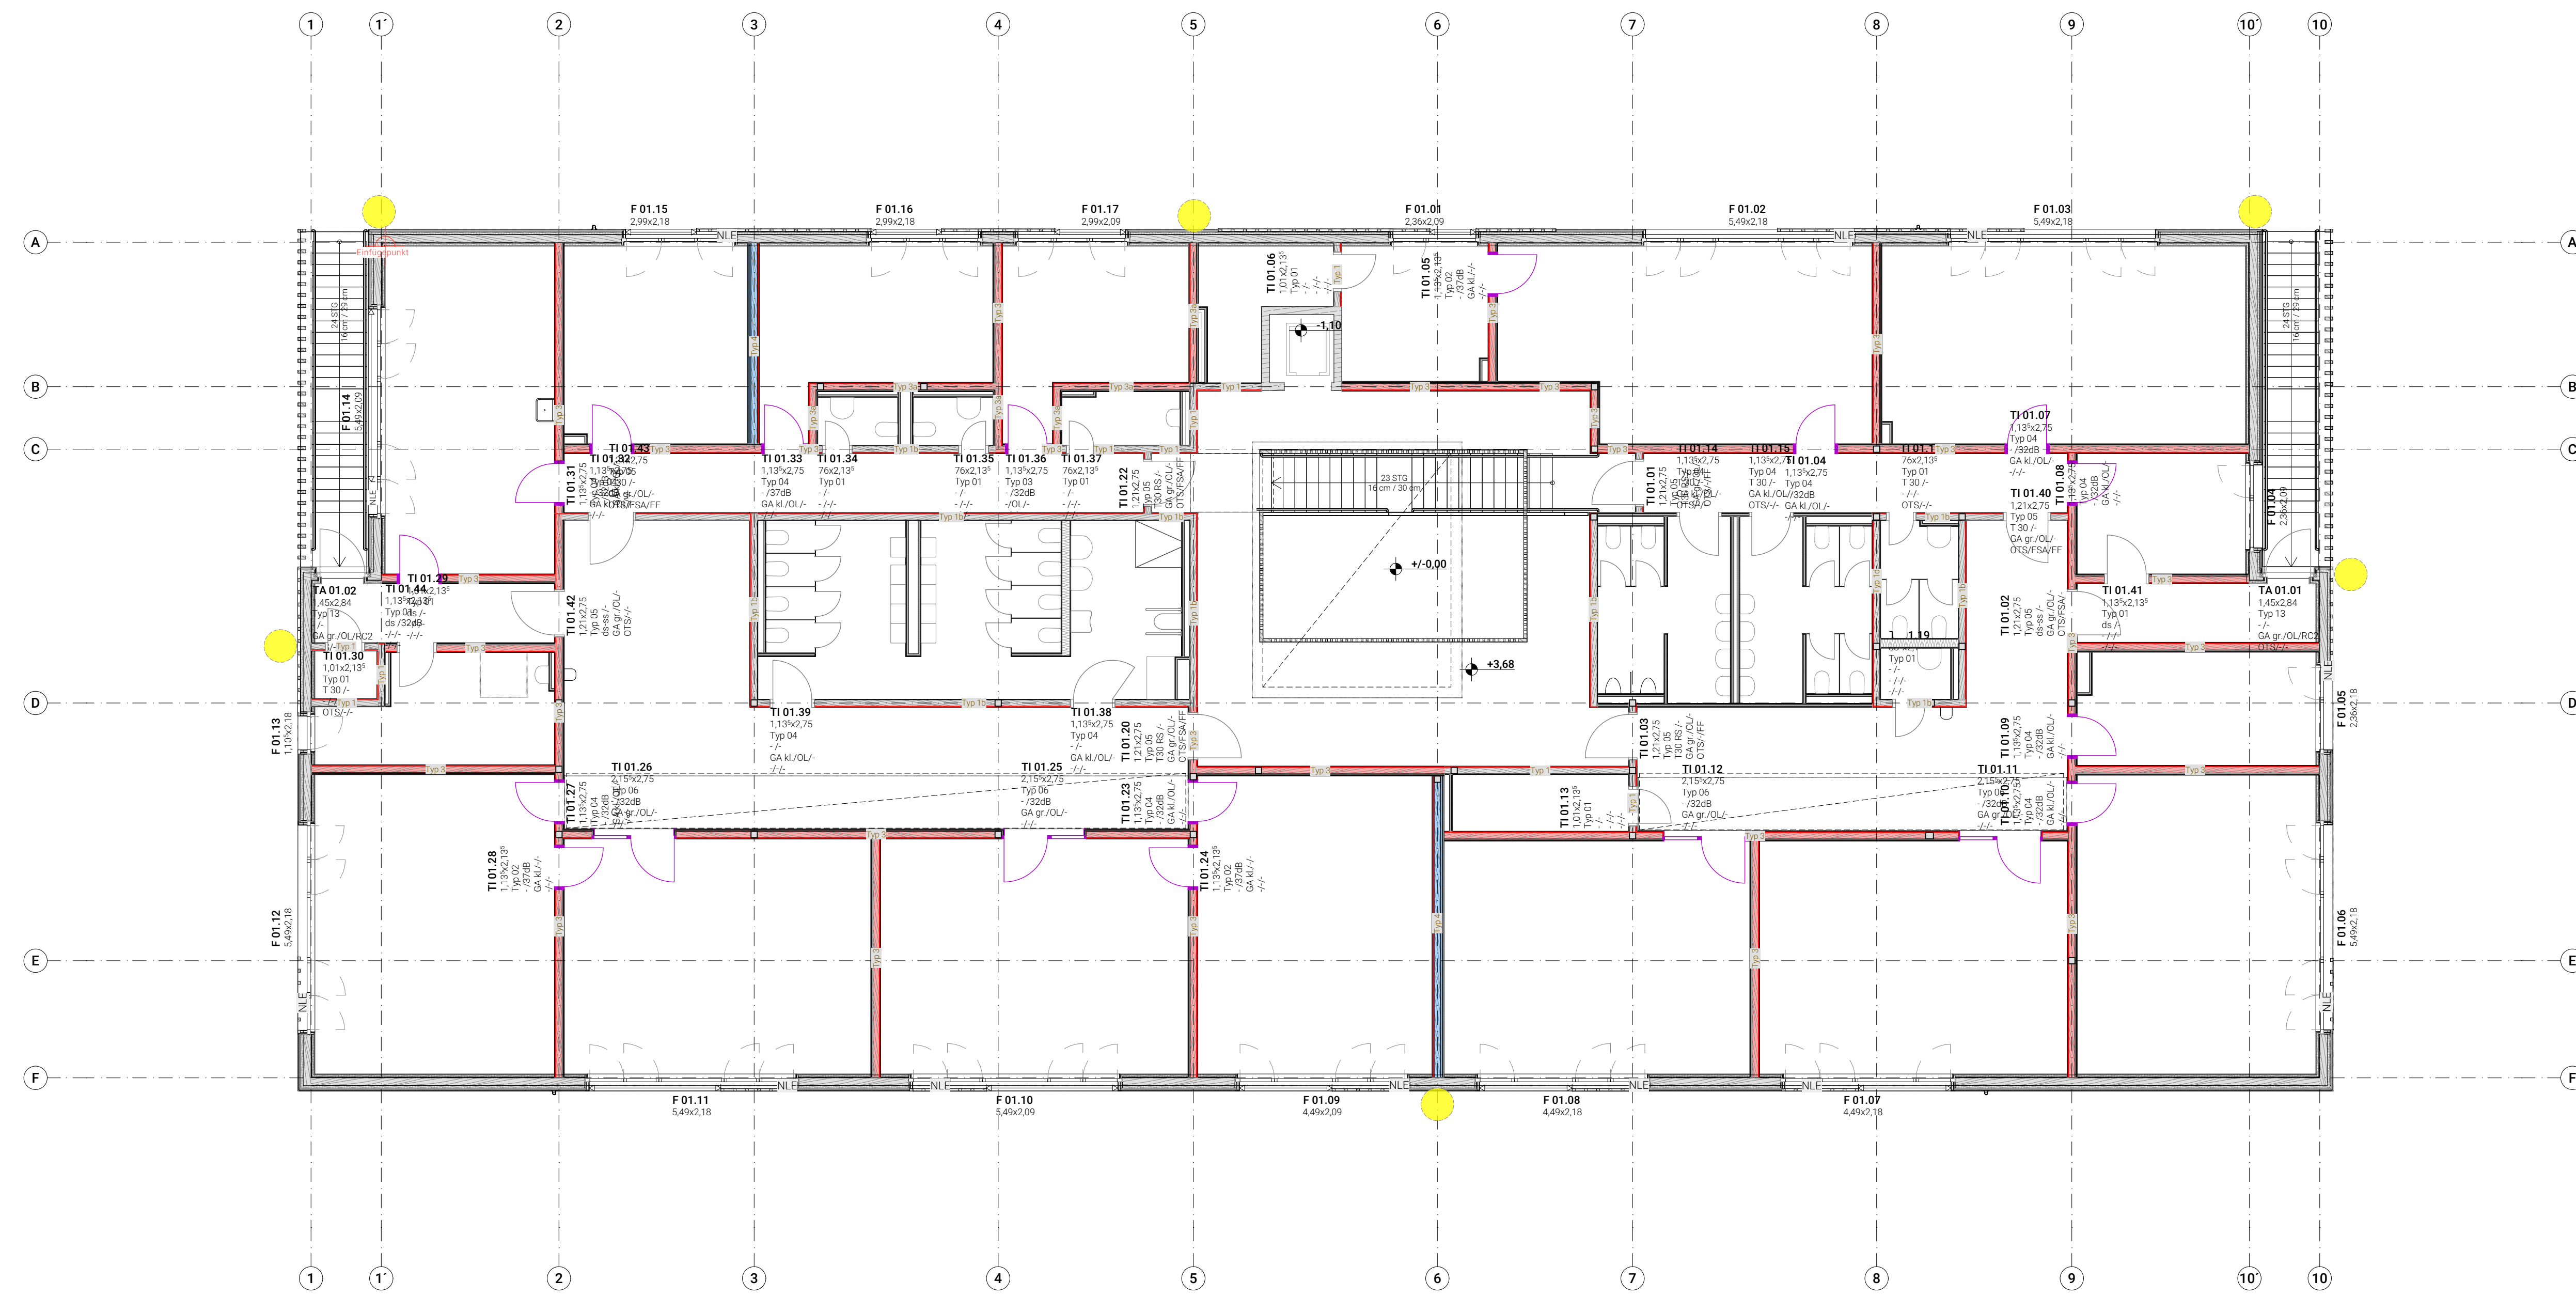

Legende

Innenwand, ohne Anf.

Innenwand, Schalldämmwert R_w 60 dB

Innenwand, Schalldämmwert R_w 63 dB

Tür mit Brand-/Schallschutzanforderung

Tür ohne Anforderung

Wandaufbauten gemäß Bauteilkatalog 510

Höhenbezug $\pm 0,00 = 113,80 = OK$ FFB EG

Index	Änderung	Ausgabe Datum	Gezeichnet

Zeichnungscode Schallschutz Obergeschoss_608_

Landeshauptstadt Dresden
Amf für Hochbau und Immobilienverwaltung

PF 120020
01001 Dresden

Telefon 0351 / 488 38 20
Fax 0351 / 488 38 17

Übersichtsplan

Projekt **1062_001**
Mary-Wigman-Straße 1b, 01069 Dresden
Ersatzneubau Kindertageseinrichtung / Neubau Freianlagen

Standortverwalter **Eigenbetrieb Kindertageseinrichtungen**

Planungsphase **Ausführungsplanung**

Vertreter des Bauherrn

Landeshauptstadt Dresden
Amf für Hochbau und Immobilienverwaltung

Postfach 120020, 01001 Dresden

Datum

Unterschrift

Inhaltliche Koordinierung ist erfolgt mit:

--	--	--

Darstellung	Dateiname 1062_001_5_A_SC2_608_	
	Maßstab 1:100	Datum 28.09.2023
	Gez. AF	Projekt-Nr. HI.5510621
	Bl.- Größe 970 x 420	Bl.-Nr. 608_