


F:\Auftrag\24\2057\242057.dwg

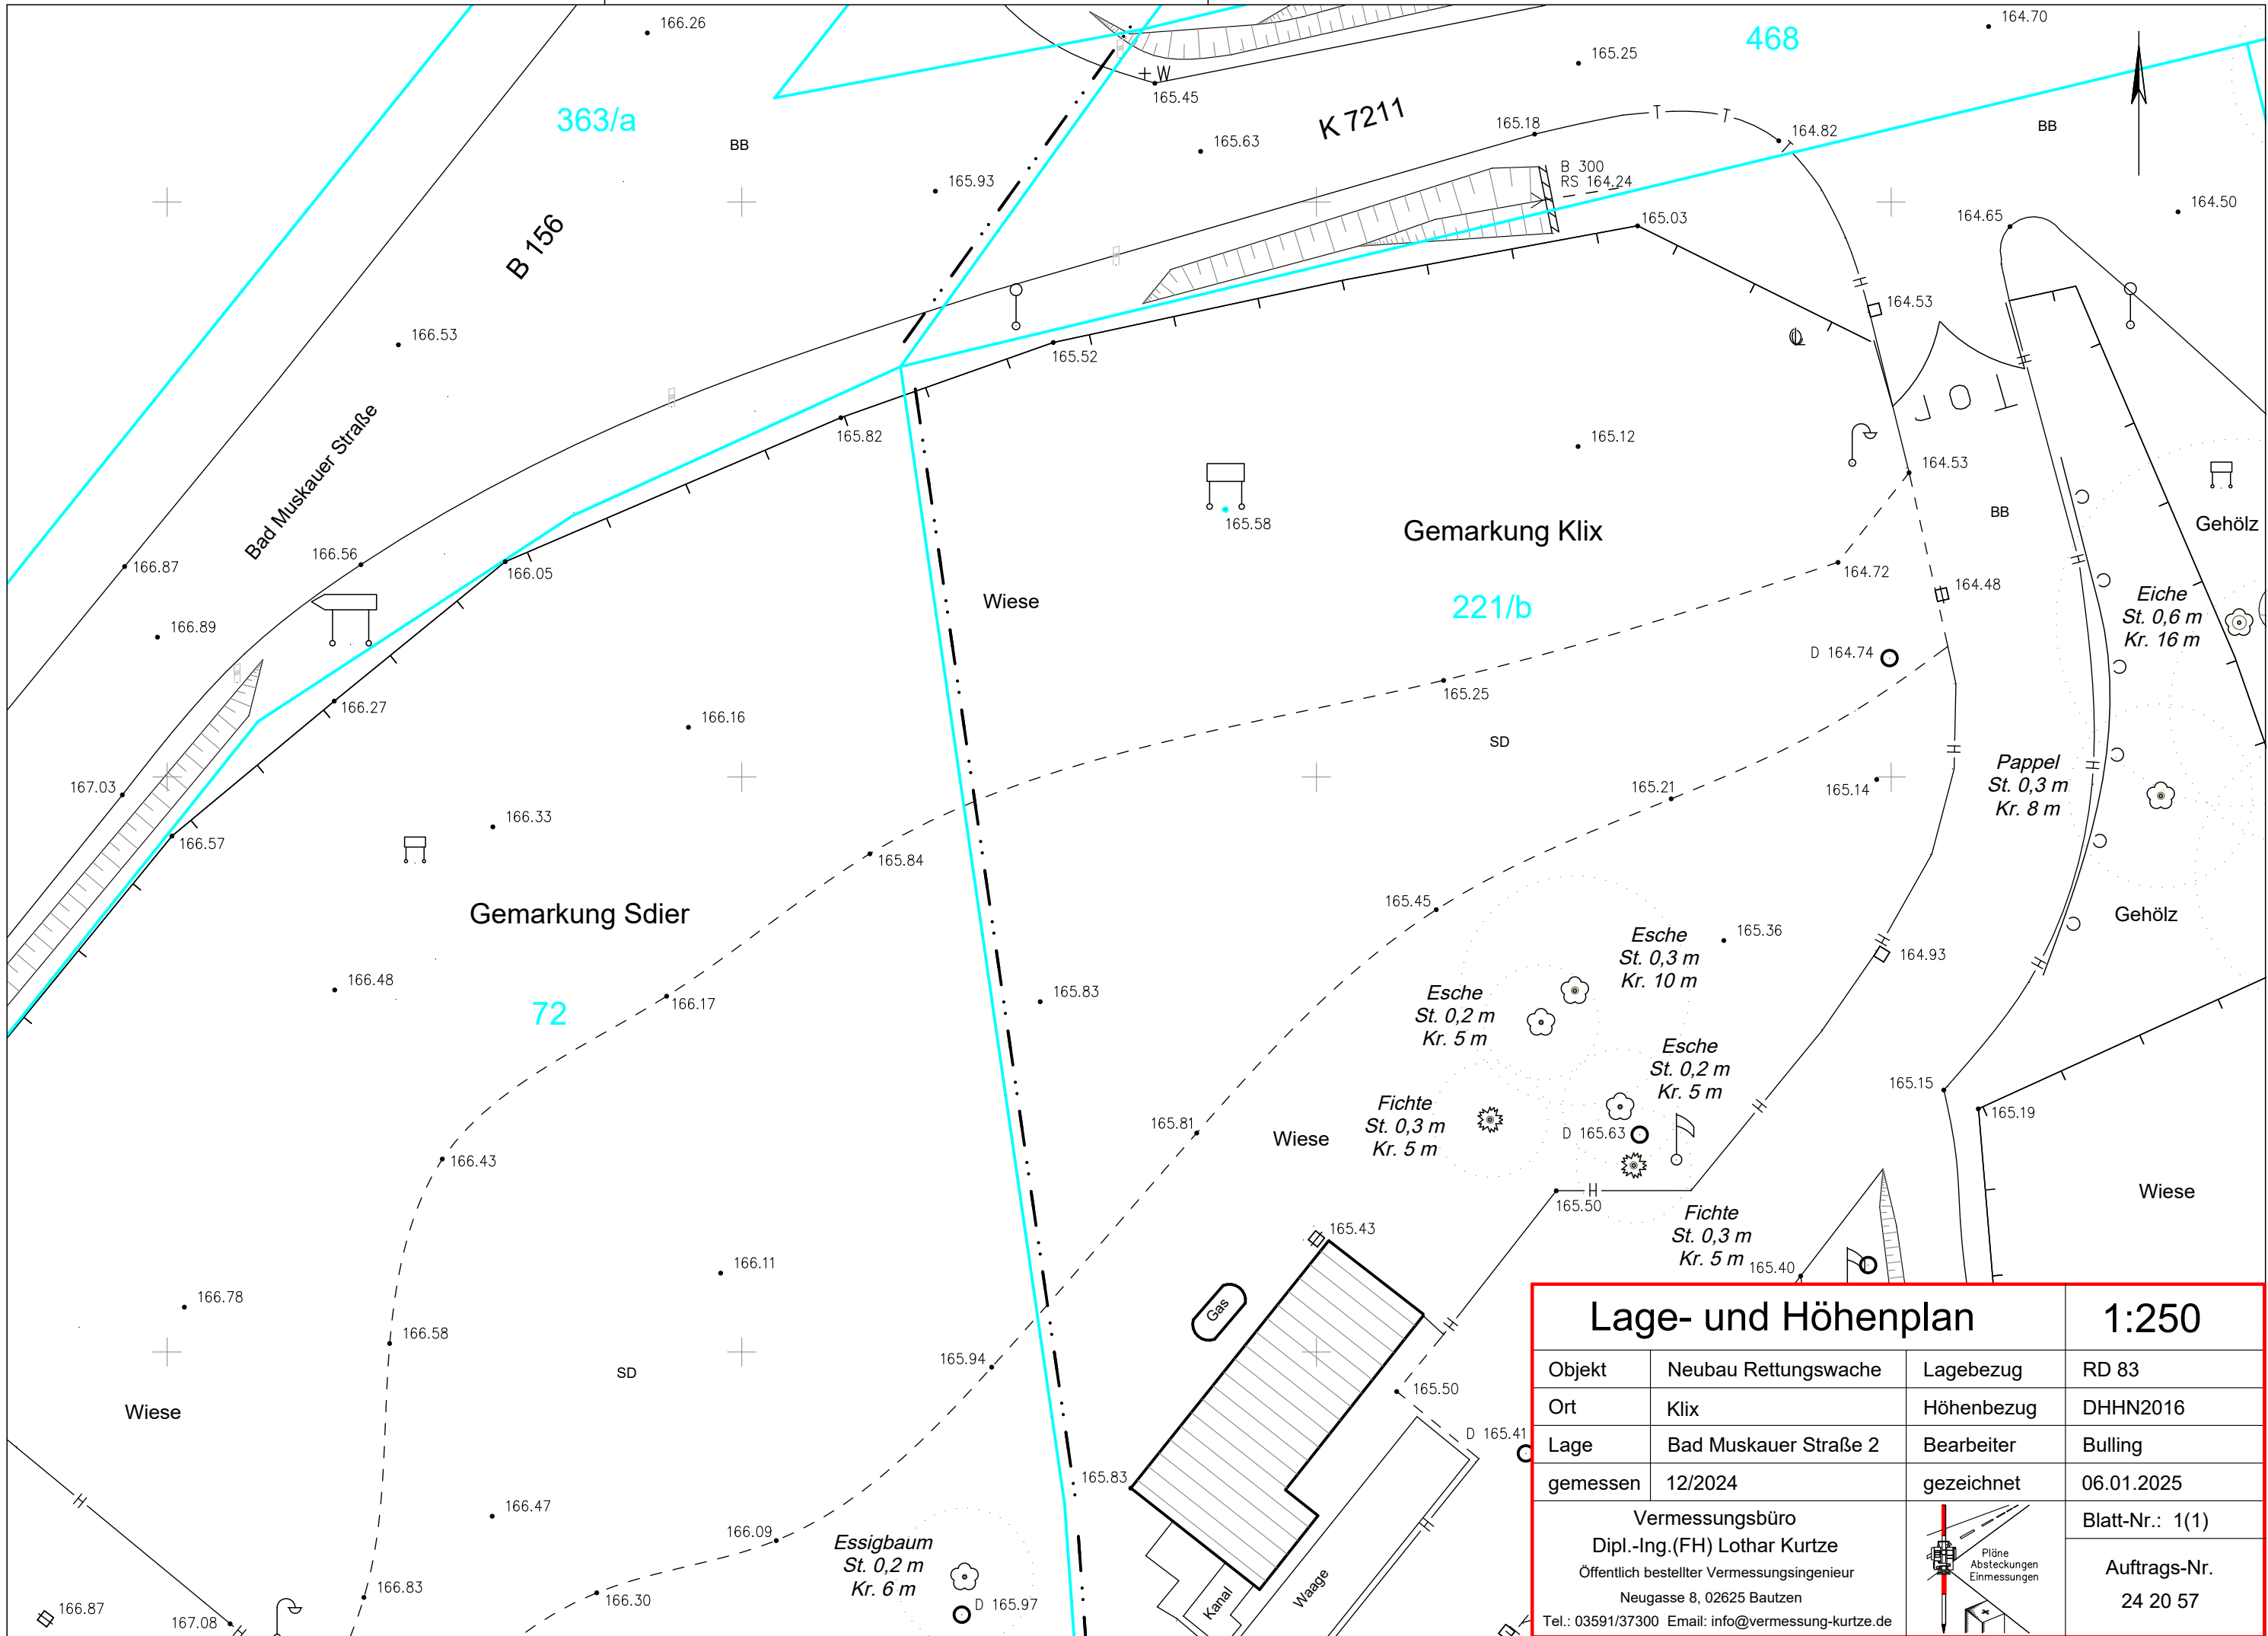

Lage- und Höhenplan			1:250
Objekt	Neubau Rettungswache	Lagebezug	RD 83
Ort	Klix	Höhenbezug	DHHN2016
Lage	Bad Muskauer Straße 2	Bearbeiter	Bulling
gemessen	12/2024	gezeichnet	06.01.2025
Vermessungsbüro Dipl.-Ing.(FH) Lothar Kurtze Öffentlich bestellter Vermessungsingenieur Neugasse 8, 02625 Bautzen Tel.: 03591/37300 Email: info@vermessung-kurtze.de			Blatt-Nr.: 1(1)
			Auftrags-Nr. 24 20 57