


SCHNITT A-A

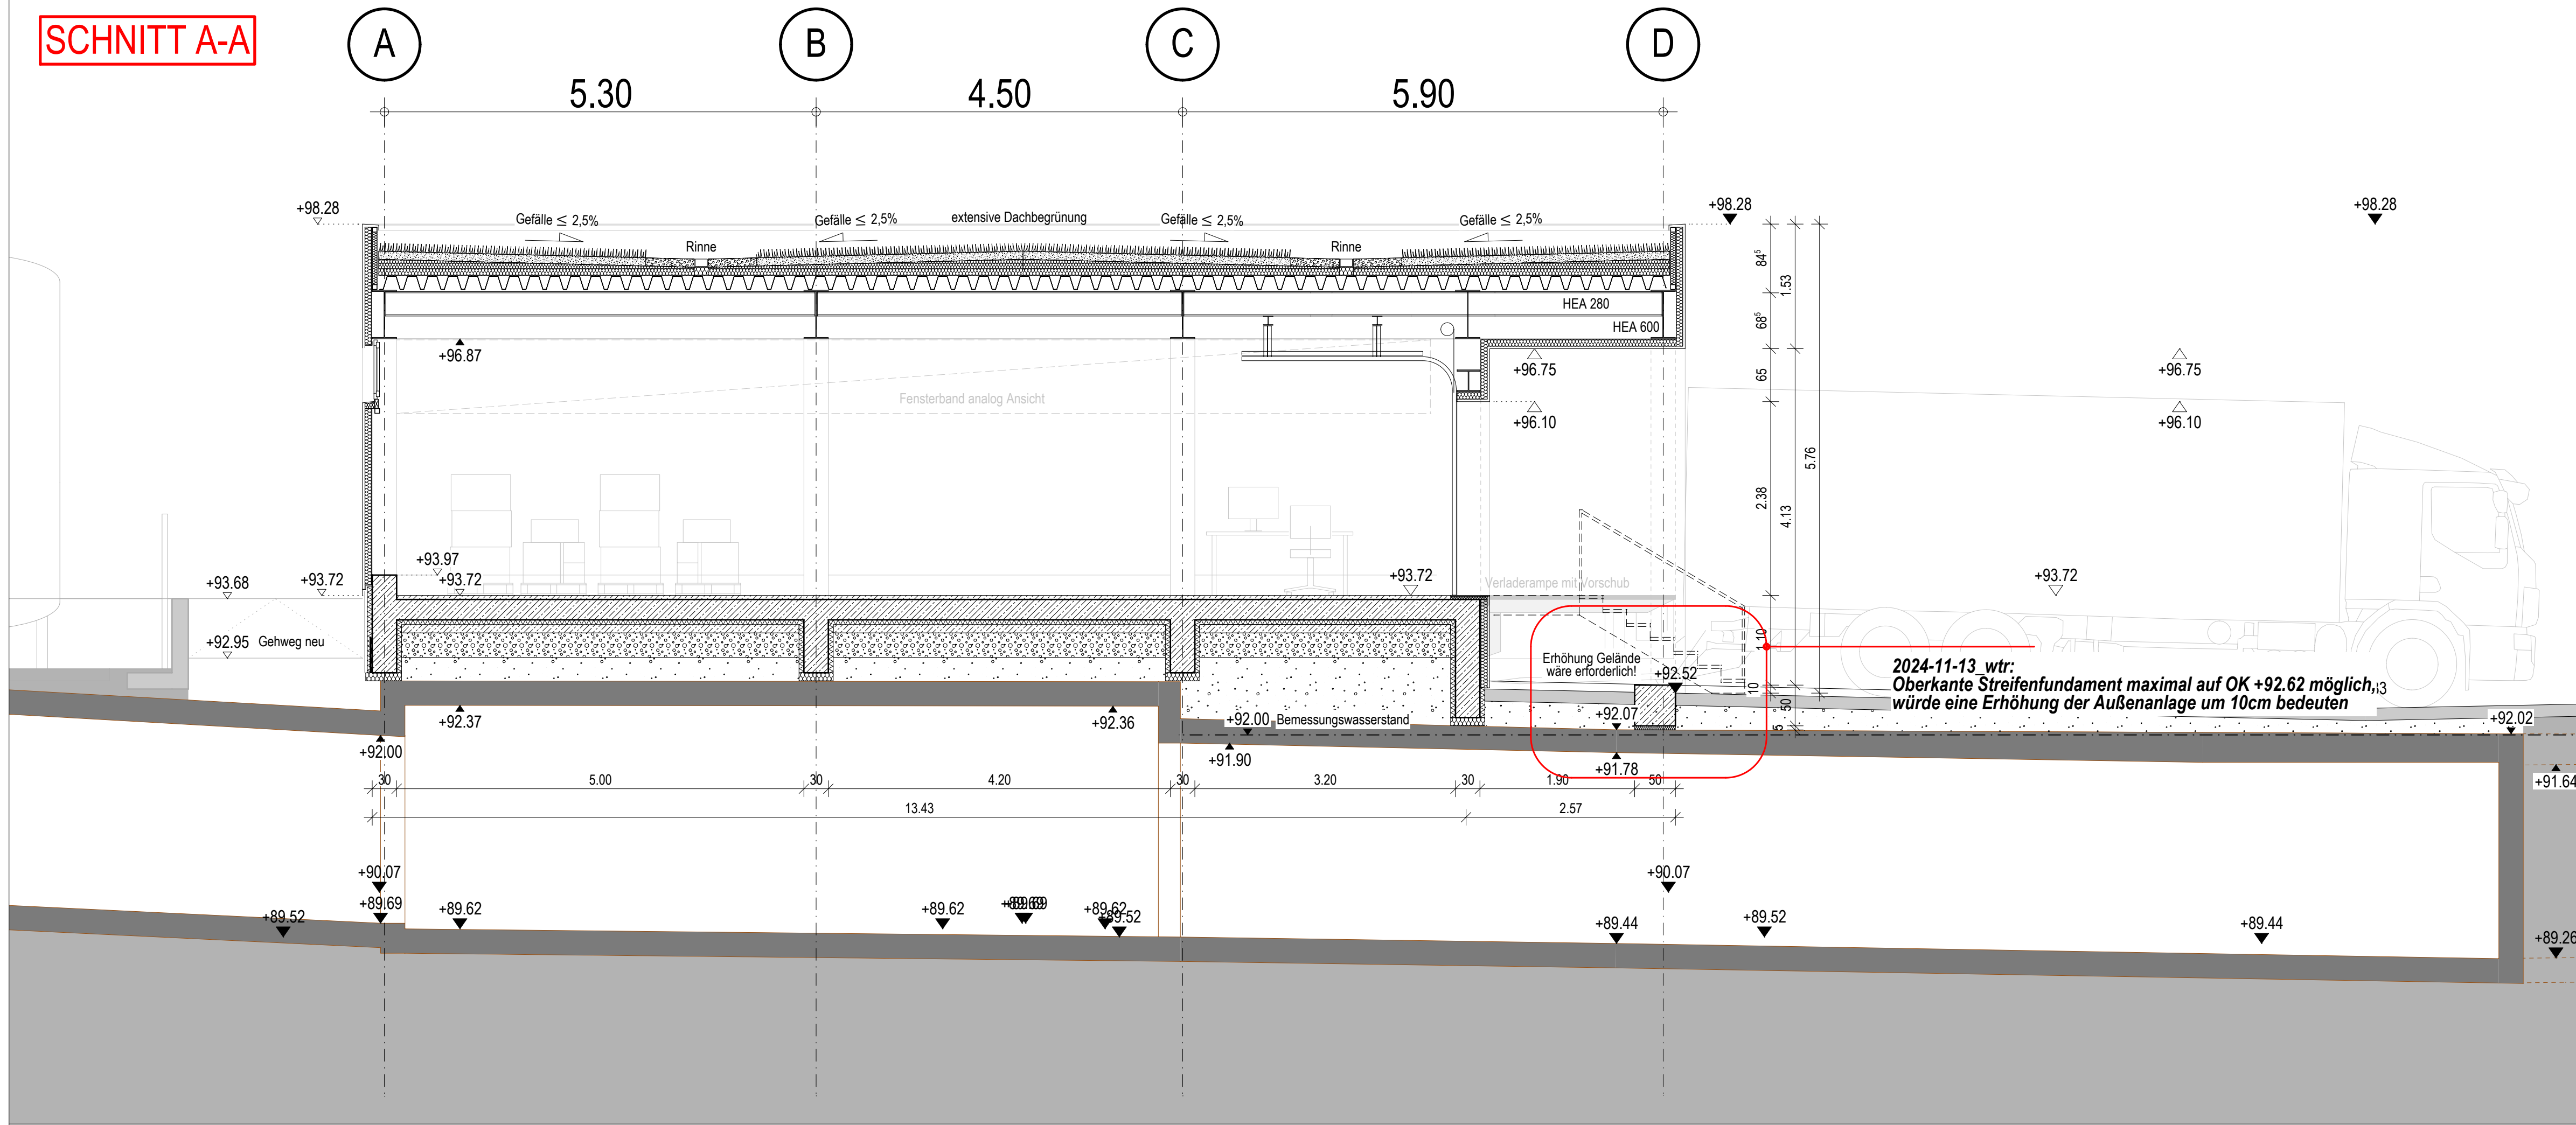

LEGENDE


WÄNDE IM NEUBAU

- STAHLBETON
- STAHLBETON F90 / BRANDWAND
- MAUERWERK
- MAUERWERK F90 / BRANDWAND
- ESTRICH, UNBEWEHRTER BETON
- GIPSKARTON (Rw,P=54 dB)
- GIPSKARTON F90 / BRANDWAND
- STAHL-GLAS-WAND / -TÜR
- ELEMENTIERTE TRENNWAND
- OP-TRENNWÄNDE
- WÄRMEDÄMMUNG
- CONTAINER- / MODULWAND
- SCHACHT NACH UNTEN / NACH OBEN
- VERTIKALE FUGE MAUERWERK / GK

WÄNDE IM BESTAND

- IN ÜBEREINSTIMMUNG MIT VORLIEGENDEN BESTANDSPÄNEN
- NEUBAU
- ABBRUCH
- ERGÄNZUNG IN BESTANDSPÄNEN
- ZUKÜNFTIG ZU ERSTELLENDEN BAUTEILE (Ausführung in spätere Bauphase)
- ROHBAU SONSTIGES
- GEBÄUDETRENNFUGE
- VERSPRUNG ROHDECKE
- ESTRICHFUGE
- DA DACHABLAUF
- BA BODENABLAUF
- OK BE BEZGL OKFB
- SCHLITZ- / UND DRUCHBRUCHS-ANGABEN TGA
- TABUZONE STATIK (KEINE DB mg.)

SCHNITT C-C

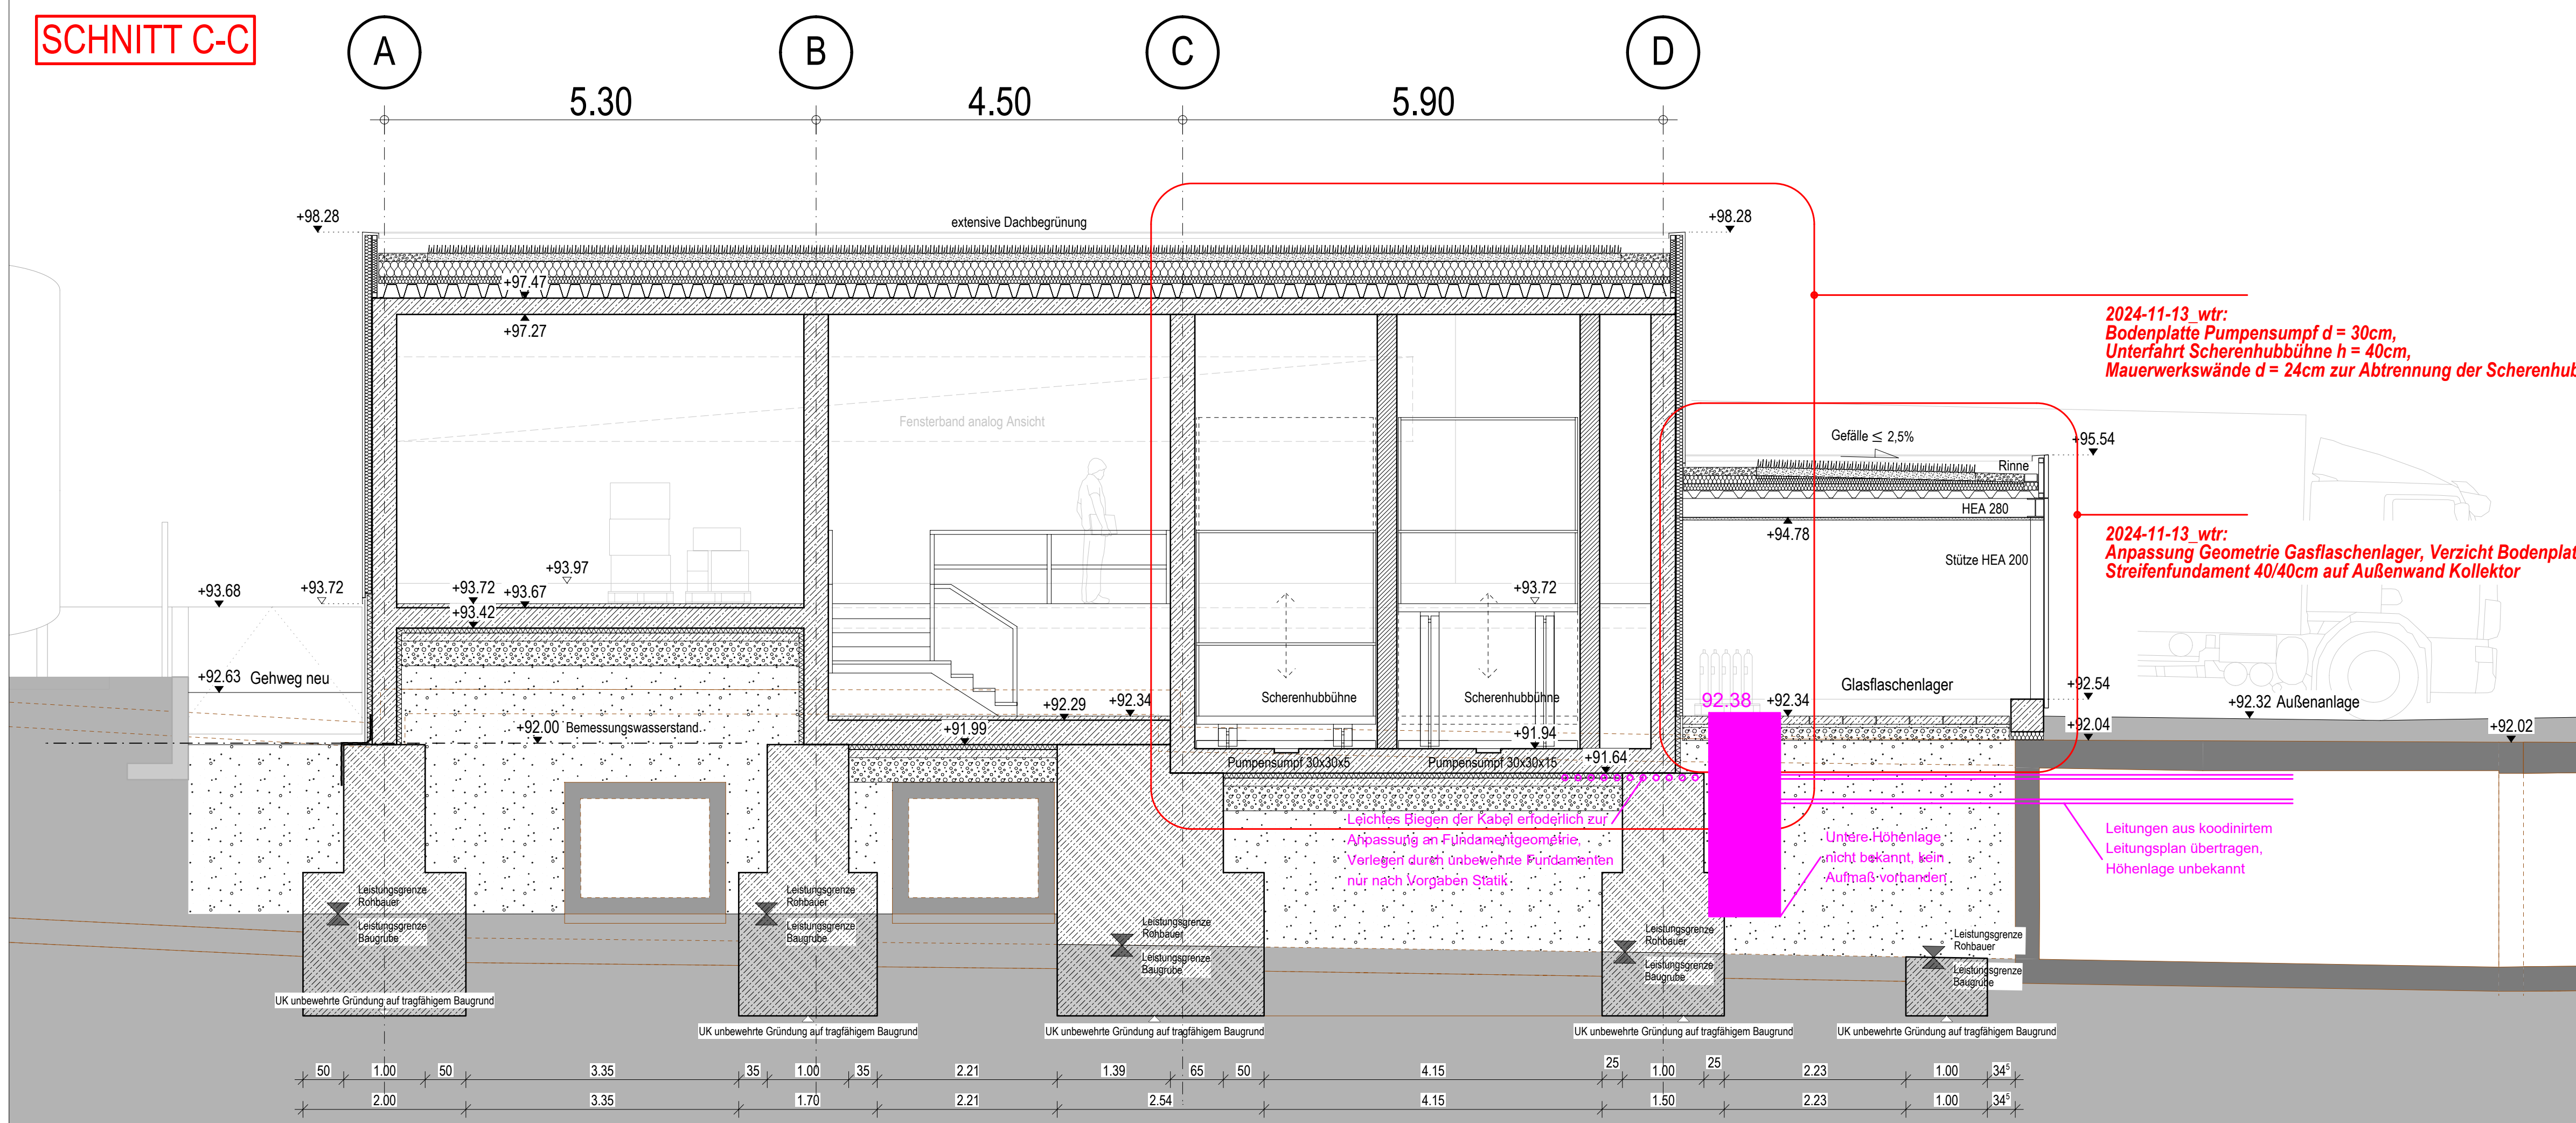


LOGA - Logistikanlieferung BH I

Plannummer	MAZNAME	PHASE	TYP	TEL	DZORDNR	SKATTEL	FACH	INHALT	INTERNE KENNZEICHEN	INDEX	PLANSTUFEN	STATUS	Datum
LOGA_5SN1v1-A-A-8114_AG_--_0193											05-W1V		13.11.2024

Ausführungsplanung

VORABZUG

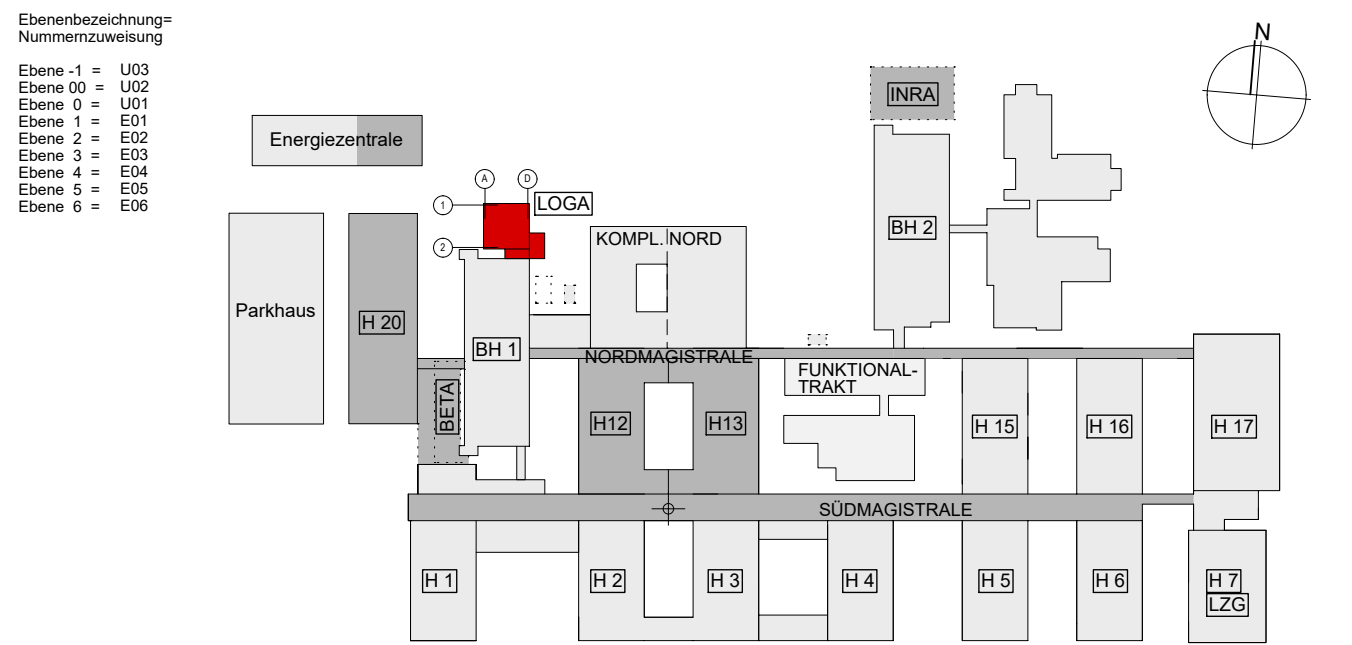

Planinhalt		Projektnummer GP		21636	
LOGA Schnitt A-A, C-C		Plannummer		5SN1v1-A-A-8114 AG_--_0193	
Planungsbereich		Index/Stufe		05-W1V	
Gebäude		Planverfasser		wörner traxler richter	
Erweiterungsneubau/Ebene		Datum/Gez		20241113 / dh	
14/A-A		Maßstab		Plangröße 841 x 594	
Unterschrift Bauherr		Plandatei		SSN1v1-A-A-8114_AG_--_0193_05-W1V	
Unterschrift Entwurfs-/Planverfasser		Enthaltene Daten (DWG)			
Bauvorhaben		QR SCAN:		Ist dieser Druck der aktuellste Stand?	
Bauliche Fertigstellung Standort Ernst-Grube-Straße					
Universitätsklinikum Halle (Saale)					
Bauherr					
Universitätsklinikum Halle (Saale)					
Ernst-Grube-Straße, 06120 Halle (Saale)					