


Schnitt B-B

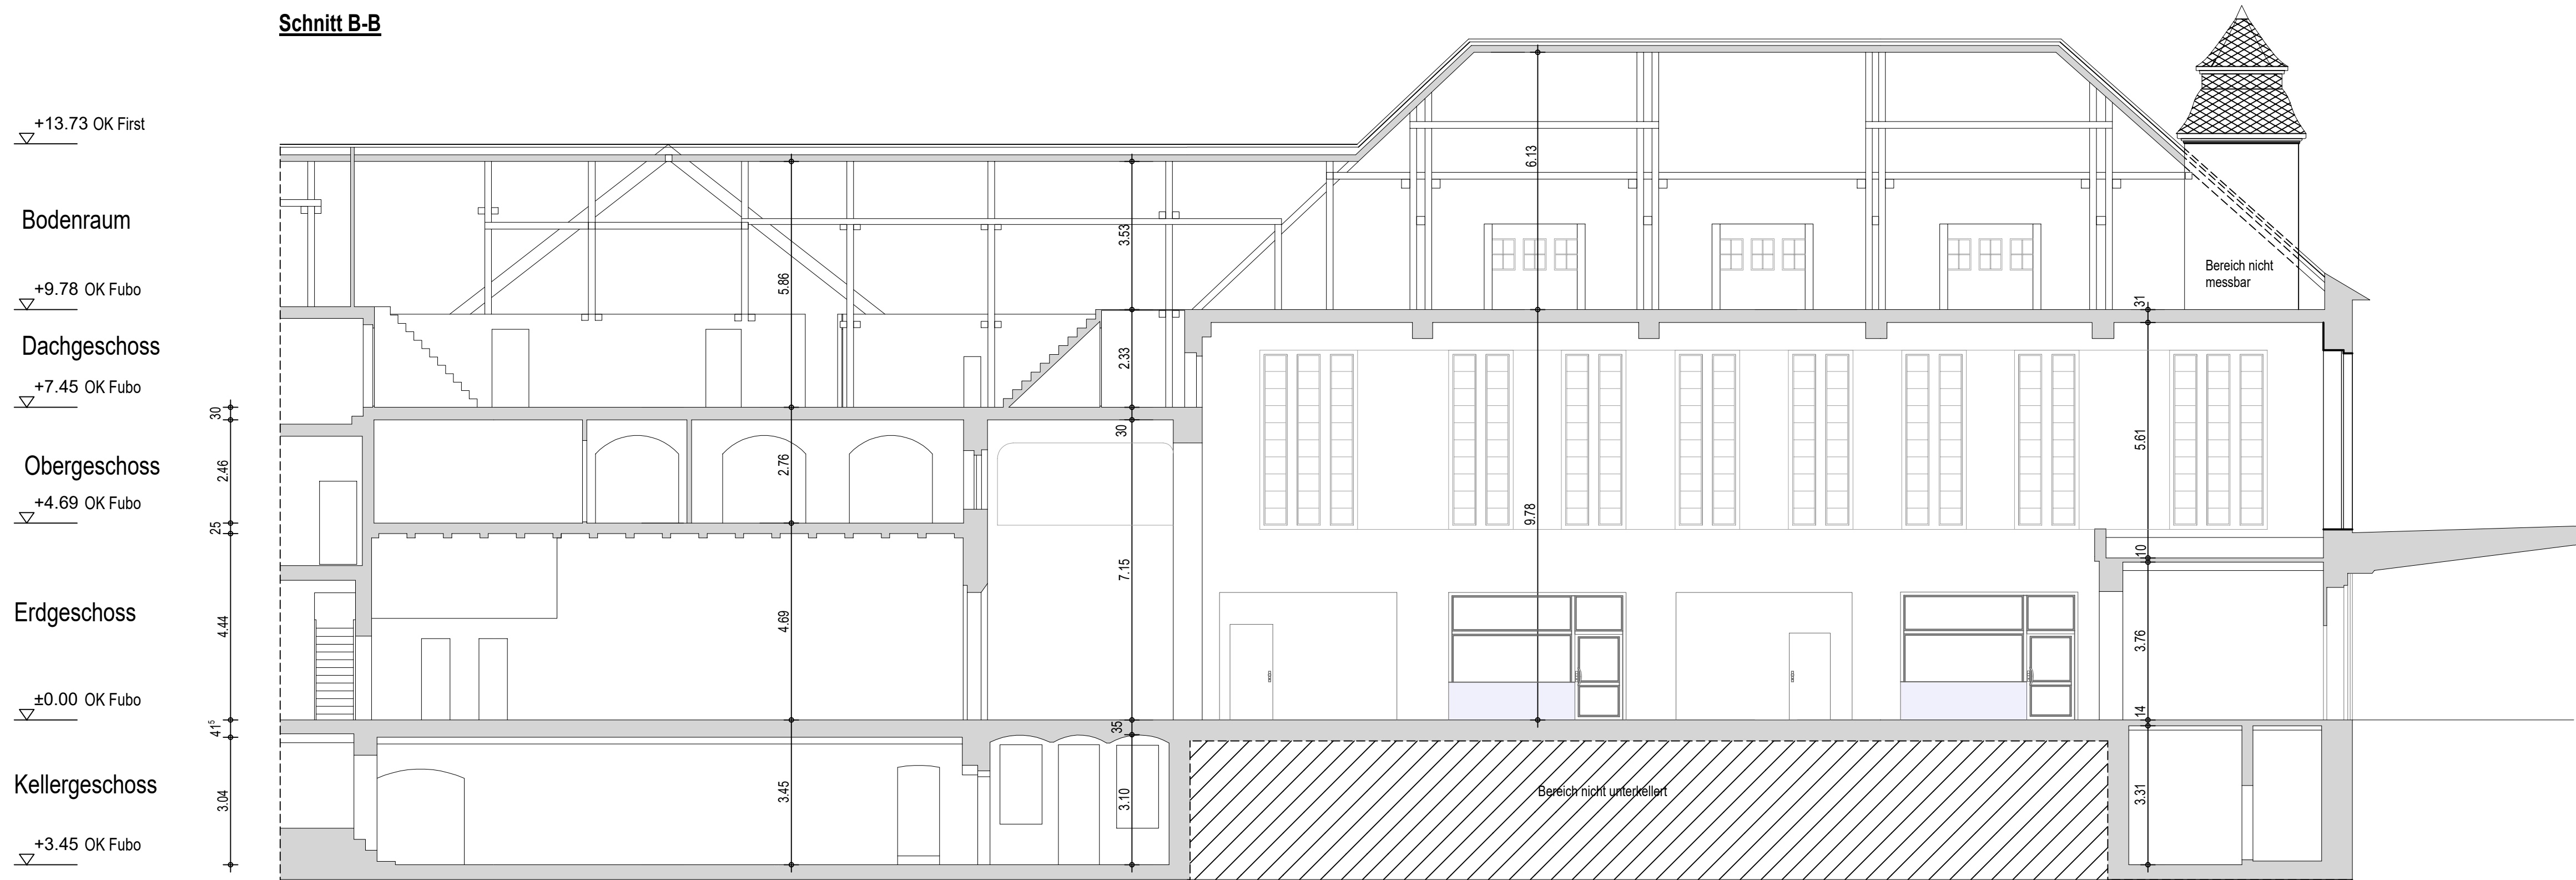

Schnitt A-A



LEGENDE

vorh. Baukonstruktion


BEACHTEN

Alle Maße sind am Bau zu prüfen!



Dieses Vorhaben wird gefördert im Rahmen des Bund-Länder-Programms „Sozialer Zusammenhalt“ (SZP) Im Fördergebiet „Scherberg-nördliche Innenstadt“ Glauchau

heine|reichold architekten

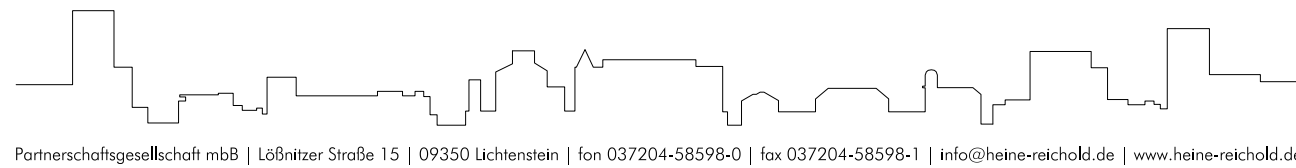

Auftraggeber	Projektnummer h r a
Stadt Glauchau	724
Markt 1	Flur-Nr.
08371 Glauchau	XYZ
	Höhenbezug
	+/- 0,00 entspr. OKFFB EG
Vorhaben	Bearbeiter
Sanierung Bahnhofsgebäude	Dana Kurze
Rosa-Luxemburg-Straße 3	
08371 Glauchau	

Planstand	Projektleiter
	Dipl.-Ing. (FH) Matthias Reichold
	Freier Architekt
	Architektenkammer Sachsen, Nr. 3864

Bauteil / Planbezeichnung	Datum Planerstellung
	15.07.2022

Schnitt A-A; Schnitt B-B	Maßstab
	1:100
	Plannummer
	B-6

Index	Änderung / Ergänzung	Datum	Name