


- WA1**
Wandaufbau
- 25 mm Gipskartonplatten, 2-lagig
 - 60 mm Installationsebene
 - 240 mm Brettstichholz gem. statischer Berechnung
 - 120 mm Holzweichfaserplatte WLK 035
 - 10 mm Fassadenputz
- WA2**
Wandaufbau
- 25 mm Gipskartonplatten, 2-lagig
 - 20 mm OSB/3 (Nutz/Feder), verkleben (luftdichte Ebene)
 - 200 mm Holzkonstruktion gem. statischer Berechnung
 - Zellulose Dämmung
 - 40 mm Holzweichfaserplatte WLK 035
 - 10 mm Fassadenputz
- WA3**
Wandaufbau
- 25 mm Gipskartonplatten, 2-lagig
 - 60 mm Installationsebene
 - 20 mm OSB/3 (Nutz/Feder), verkleben (luftdichte Ebene)
 - 200 mm Holzkonstruktion gem. statischer Berechnung
 - Zellulose Dämmung
 - 120 mm Holzweichfaserplatte WLK 035
 - 10 mm Fassadenputz
- WA4**
Wandaufbau
- 25 mm Gipskartonplatten, 2-lagig
 - 240 mm Brettstichholz gem. statischer Berechnung
 - 120 mm Holzweichfaserplatte WLK 035
 - 10 mm Fassadenputz
- Wandaufbau Fahrstuhl**
- 200 mm Stahlbeton Fertigteil
 - 100 mm Mineralwolle 035
 - 10 mm Fassadenputz

- AT 1**
Attikaufbau
- 4 mm Bitumendachbahn, 2-lagig
 - 20 mm OSB/3 (Nutz/Feder),
 - 160 mm Holzkonstruktion gem. statischer Berechnung
 - Zellulose Dämmung
 - 40 mm Holzweichfaserplatte WLK 035
 - 10 mm Fassadenputz
- AT 2**
Attikaufbau
- 4 mm Bitumendachbahn, 2-lagig
 - 20 mm OSB/3 (Nutz/Feder),
 - 160 mm Holzkonstruktion gem. statischer Berechnung
 - Zellulose Dämmung
 - 120 mm Holzweichfaserplatte WLK 035
 - 10 mm Fassadenputz

- FB01**
Fußbodenaufbau
- 15 mm Bodenbelag inkl. Ausgleichspachtel, siehe Raumbuch
 - 65 mm Zementestrich
 - 30 mm FB-Tacklerplatte
 - 0,2 mm PE-Folie als Trennlage
 - 20 mm Trittschalldämmung
 - 40 mm Ausgleichsschicht Leichtestrich
 - 300 mm Stahlbeton, gem. statischer Berechnung
 - 80 mm Wärmedämmung, XPS WLK 040
 - 50 mm Magerbetonauflage
 - Schaltermagerbetongemisch, als kapillarbrechende Schicht

- FB02**
Fußbodenaufbau
- 15 mm Bodenbelag inkl. Ausgleichspachtel, siehe Raumbuch
 - 65 mm Zementestrich
 - 30 mm FB-Tacklerplatte
 - 0,2 mm PE-Folie als Trennlage
 - 20 mm Trittschalldämmung
 - 40 mm Ausgleichsschicht Leichtestrich
 - 2 mm Horizontale Sperre
 - 260 mm Brettstichholz, gem. statischer Berechnung

- DA01**
Dachaufbau
- 150 mm Gründach
 - 3 mm Bitumendachbahn DIN 52128
 - 80 mm Gefälledämmung
 - 80 mm Grunddämmung
 - 2 mm Bitumendachbahn
 - 200 mm Brettstichholz, gem. statischer Berechnung
- DA02**
Dachaufbau
- 3 mm Bitumendachbahn DIN 52128
 - 80 mm Gefälledämmung
 - 80 mm Grunddämmung
 - 2 mm Bitumendachbahn
 - 200 mm Brettstichholz, gem. statischer Berechnung

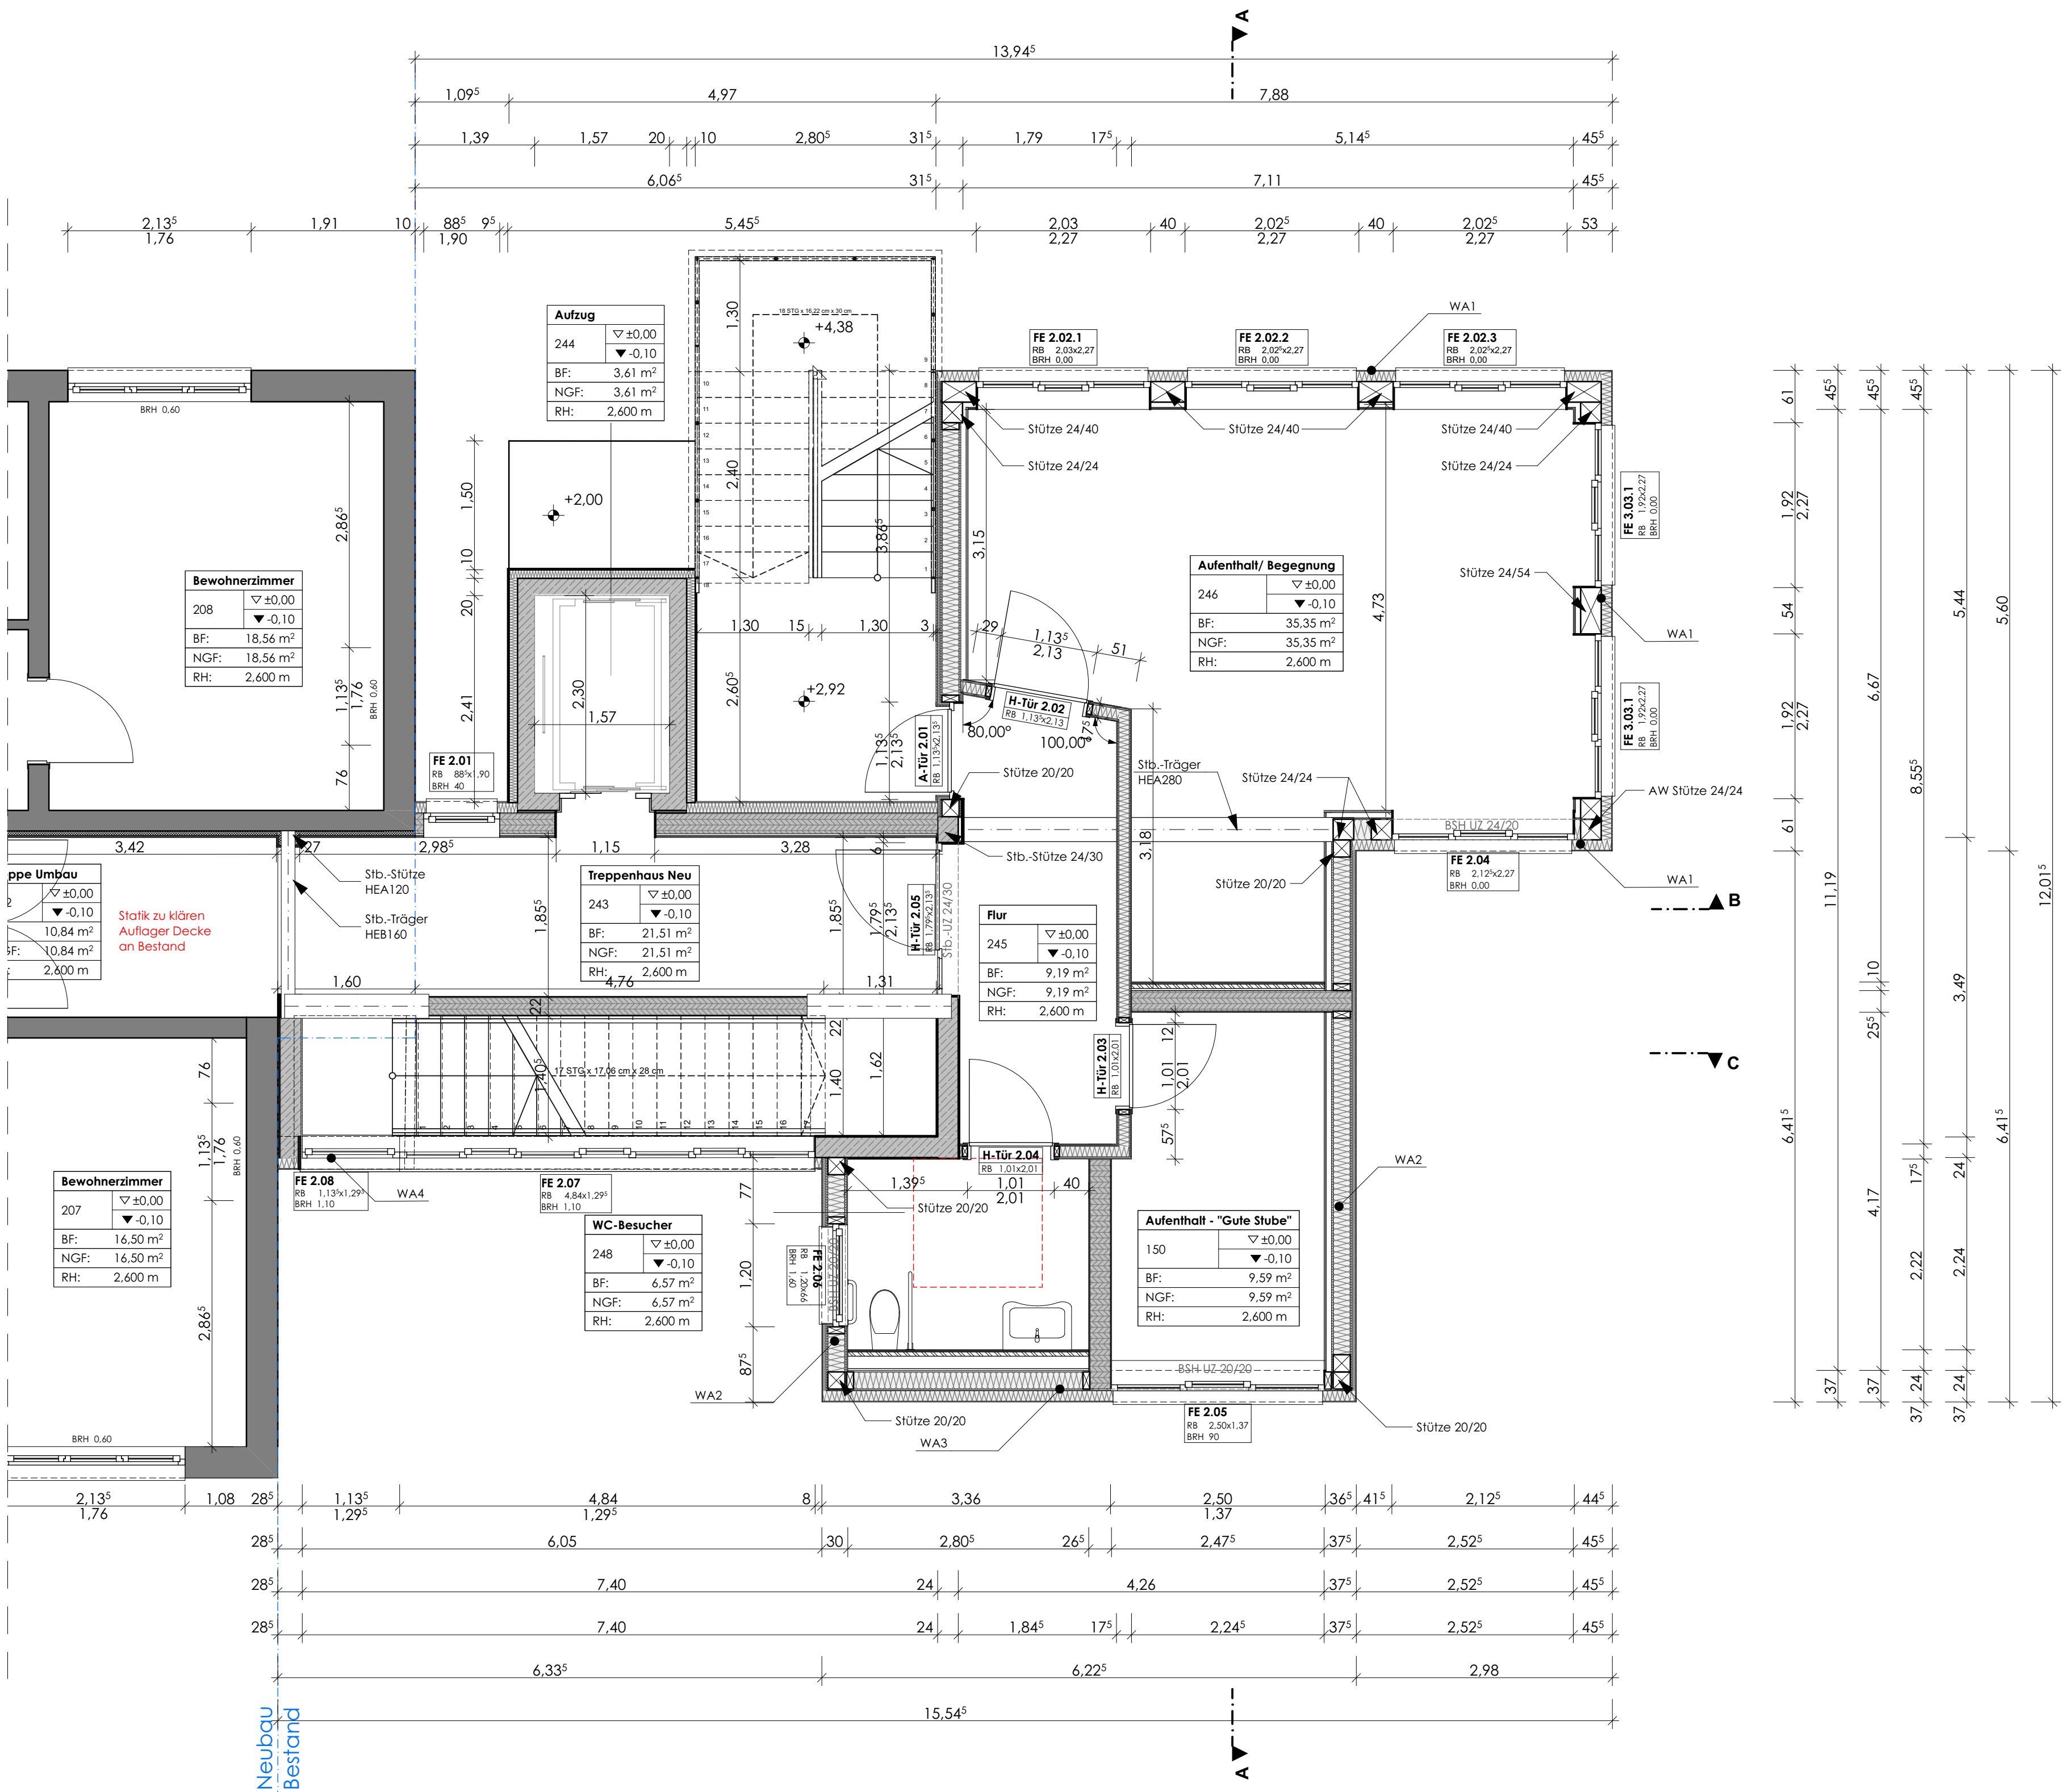

LEGENDE:

Bestand	Stahlbeton	Bodenablauf	Stb	Stahlbeton
Brettstichholz, gemäß Statik	Beton/ Estrich unbewehrt	Brandmelder	Stz	Sturz
Beton	Wärmedämmung WDVS	Bodendurchbruch	SVG	Sonnenschutzverglasung
BK	Wärmedämmung (Mat. lt. Angabe)	Bodenkanal	TB	Trockenbau
BRH	Trittschalldämmung (Mat. lt. Angabe)	Bekleidung	TE	Teppichboden
BS	Trockenbauwand	Brüstungshöhe ab OK FFB	TH	Trockenestrich
DA	Vorsatzschale TB	BS	TrSt	Treppenstufe
DS	Trockenbauwand	Deckenaussparung	UHD	Unterhangdecke
DFF	Fliesen	Deckenschlitz	UK	Unterkerle
FFB	Deckendurchbruch	Dachflächenfenster	UZ	Unterzug
FL	Kies	Elektroinstallation	VM	Vornauverung
FLSP	OSB/3 (Nutz/Feder), verkleben (luftdichte Ebene)	Festenspiegel	VK	Vorderkante
FR	OK FFB im GR	Fallrohr	VT	Vliestapete
GP	OK RFB im GR	Gipsputz	VW	Vorwand
GR	OK Fertigfußboden	Gipskarton	WA	Wandaussparung
HZ	OK Rohfußboden	Gitterrost	WE	Wandelauf
LUF	von OK FFB	Heizungsinstallation	WS	Wandschlitz
MW	OK FFB im GR	Mauerwerk	F60	Hochfeuerhemmend
OK	OK RFB im GR	Oberrande	F30	Feuerhemmend
PG	OK Fertigfußboden	Putz, str.-fertig geglättet	T30	Tür-feuerhemmend
ROD	OK Rohfußboden	Rohdecke	T30 RS	Tür-feuerhemmend+Rauchschutz
RFB	OK Rohfußboden	Rohfußboden	T30 RS	Tür-feuerhemmend+Rauchschutz
RCLA	OK Unterhangdecke	Rolladen	VT	Vliestapete
RD	OK Unterhangdecke	Rauchdicht	OK	Gipskarton/ Anstrich
Revi	von OK FFB	Revisionsöffnung	GP	Gipsputz/ Anstrich
RM	OK FFB im GR	Raummelder	FL 1.00	Fliesen 1.00m hoch
RS	OK FFB im GR	Raumhöhe/raumhoch	FL TH	Fliesen/ Türhoch
RH	OK FFB im GR	Rohrsohle	FLSP	Fliesenspiegel
RS	OK FFB im GR	Rohrsohle		
RA	OK FFB im GR	Rauch- u. Wärmeabzug		
SAN	OK FFB im GR	Sanitärinstallation		
SLM	OK FFB im GR	Sauberaufmatte		
SSK	OK FFB im GR	Schallschutzklasse		

BEACHT:

Dieser Plan gilt nur in Verbindung mit den statischen Konstruktionsplänen und sämtlichen Detailplänen der Fachplaner. Bei der Ausführung der Arbeiten sind für alle Bauteile die Festlegungen zur Dimensionierung neuer Bauteile, sowie die Erläuterung vorhandener Bauteile aus der statischen Berechnung, und den zugehörigen Positionsplänen einzuhalten. Alle Maße sind vom Auftragnehmer verantwortlich am Bau zu prüfen, bzw. am Bau zu nehmen. Die Anschlüsse sind gemäß aktueller Normen und Richtlinien und der Herstellerangaben herzustellen. Unstimmigkeiten sind der Bauleitung vor Arbeitsbeginn mitzuteilen. Alle Brüstungs- und Türhöhen beziehen sich auf OK Bodenplatte.

INDEX	DATUM	ÄNDERUNGEN	BEARB.

AUSFÜHRUNGSPLANUNG

Höheneinordnung : ± 0,00 m = + 21,188 m ü. DHNN

Grundlage: Lage- und Höhenplan
Kairies & Gorges
Am Hafen 5
29410 Hansestadt Salzwedel
von April 2023

BAUVORHABEN:	GRUNDSTÜCK(E):
Seniorenzentrum Vita - Schillerstrasse 3	Kreis: Allmarkkreis Salzwedel
Schillerstrasse 3	Gemeinde: Salzwedel, Hansestadt
29410 Salzwedel	Gemarkung: Salzwedel
	Flur: 50
	Flurstück(e): 273

PLANINHALT:

Grundriss 1. Obergeschoss Neubau

BAUHERR:	UNTERSCHRIFT:
Seniorenzentrum VITA gemeinnützige GmbH	
vetereten durch: Herr Andreas Berlin	
Schillerstrasse 3	
294110 Salzwedel	

ARCHITEKT:	UNTERSCHRIFT / STEMPSEL:
PlanKonzept GmbH	
Liesebotte-Rückert-Strasse 84	
06792 Sandersdorf - Brehna	
Tel.: 03493/82 400 0, Fax: 03493/82 400 20	

ZEICHNUNGSNUMMER:	Erstellt:	23.05.2023	Szatmari
21-331-AP-03	Bearbeitet:	14.04.2025	Krieg
MAßSTAB:	Plantformat:	Geprüft:	14.04.2025
1:50	841 x 590 mm - DIN A1		Krieg