


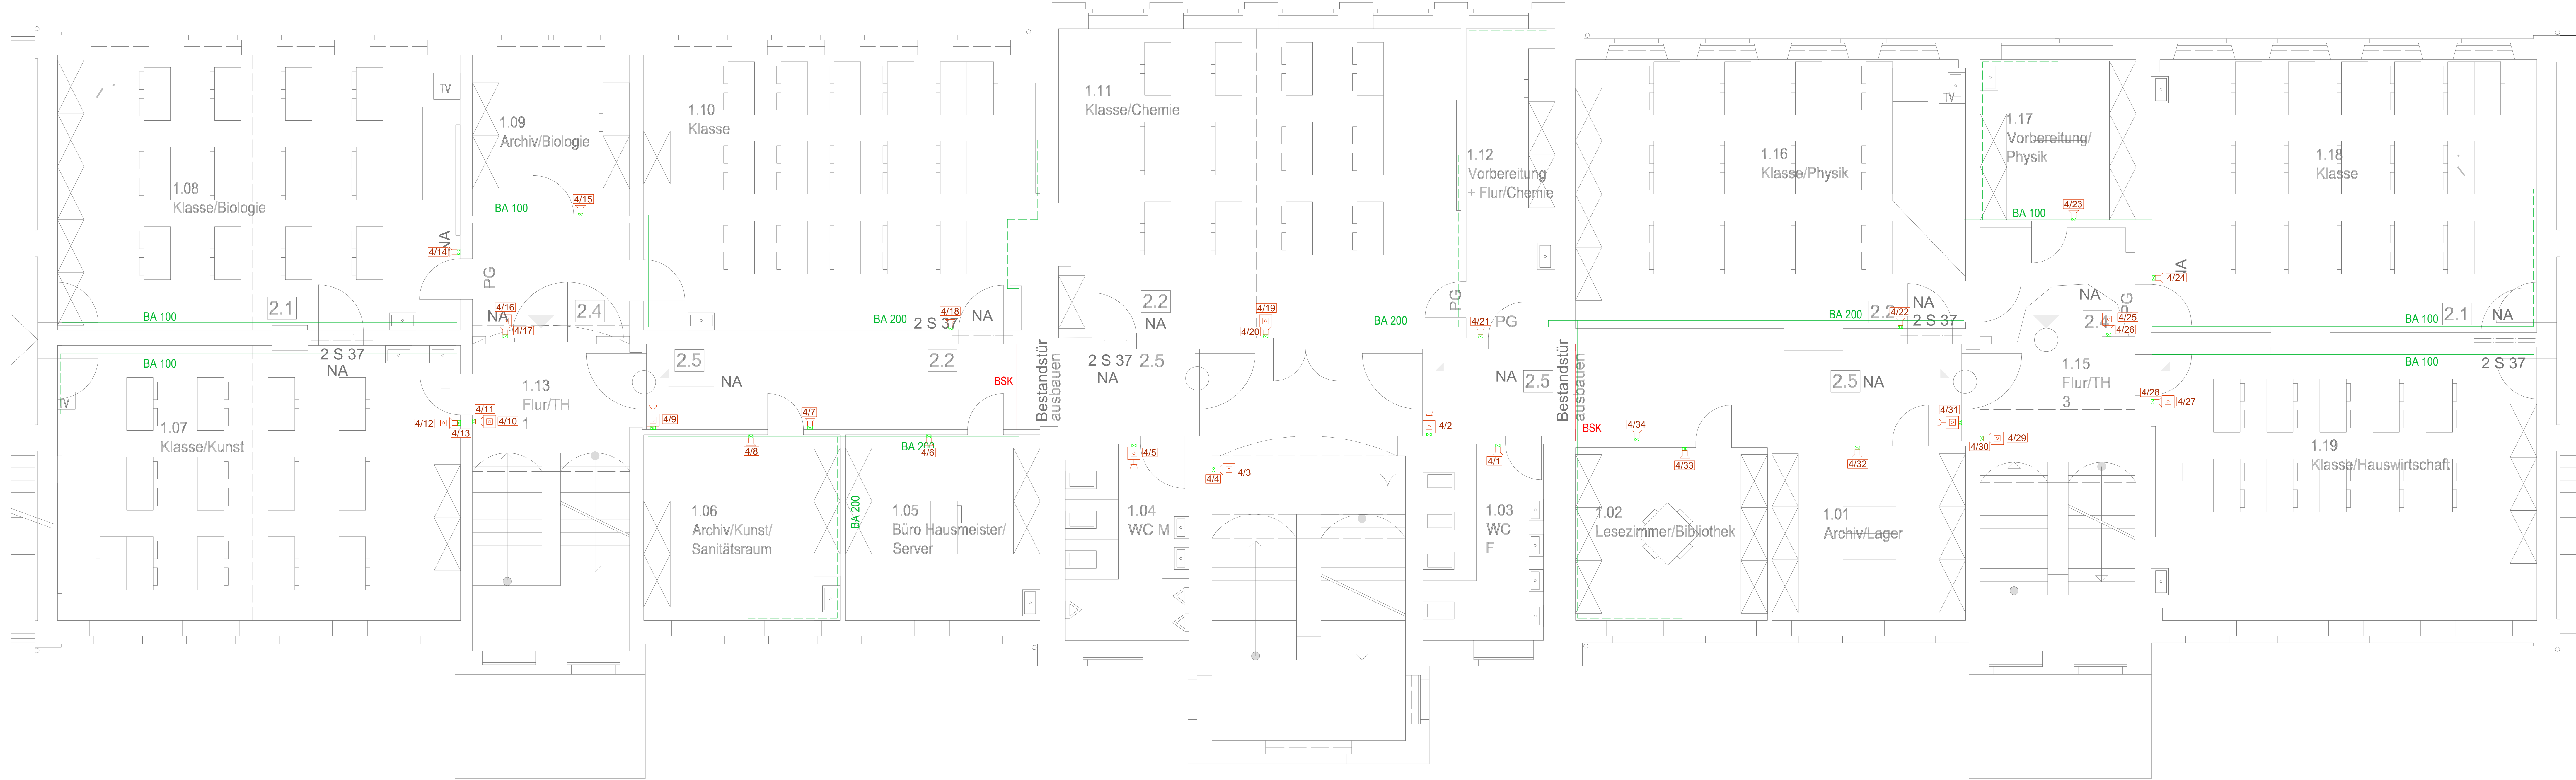

Legende	
Gefahrenmelder/Überwachung	
	BMA Signalgeber, akustisch (SA)
	BMA Nichtautomatischer Melder, rot (NAM)
Kabelkanal-Segment	
	Brüstungskanal, Höhe 70mm x Breite 110mm
Steckdose	
	UP Schukosteckdose 1-fach

Auftraggeber	Bauvorhaben
Große Kreisstadt Glauchau	Lehngrund Oberschule
Markt 1	August-Bebel-Straße 60
08371 Glauchau	Glauchau

**Elektroplanung Dittmann GmbH**
ELEKTROPLANUNG DITTMANN
BERATENDE INGENIEURE GmbH

Tirschenreuther Str. 9a - 95703 Plößberg
info@elektroplanung-dittmann.de
Telefon: +49 9636 6939900

Index	Änderungen	geändert am	geändert von

Blatt:	1/1	Projekt:			342
Größe:	1350x500	Hausalarmanlage Lehngrundschule Glauchau			
Urspr.	-	Zeichnung:			
Datei:	342_6011	vorgezogene Maßnahme			
Stand	AUSFÜHRUNG	Hausalarmanlage			
		1.Obergeschoss			
	Datum	Name	Gewerk:	Elektroinstallation	Maßstab:
Bearb.	16.04.2025	AM			1:50
Gepr.	16.04.2025				