


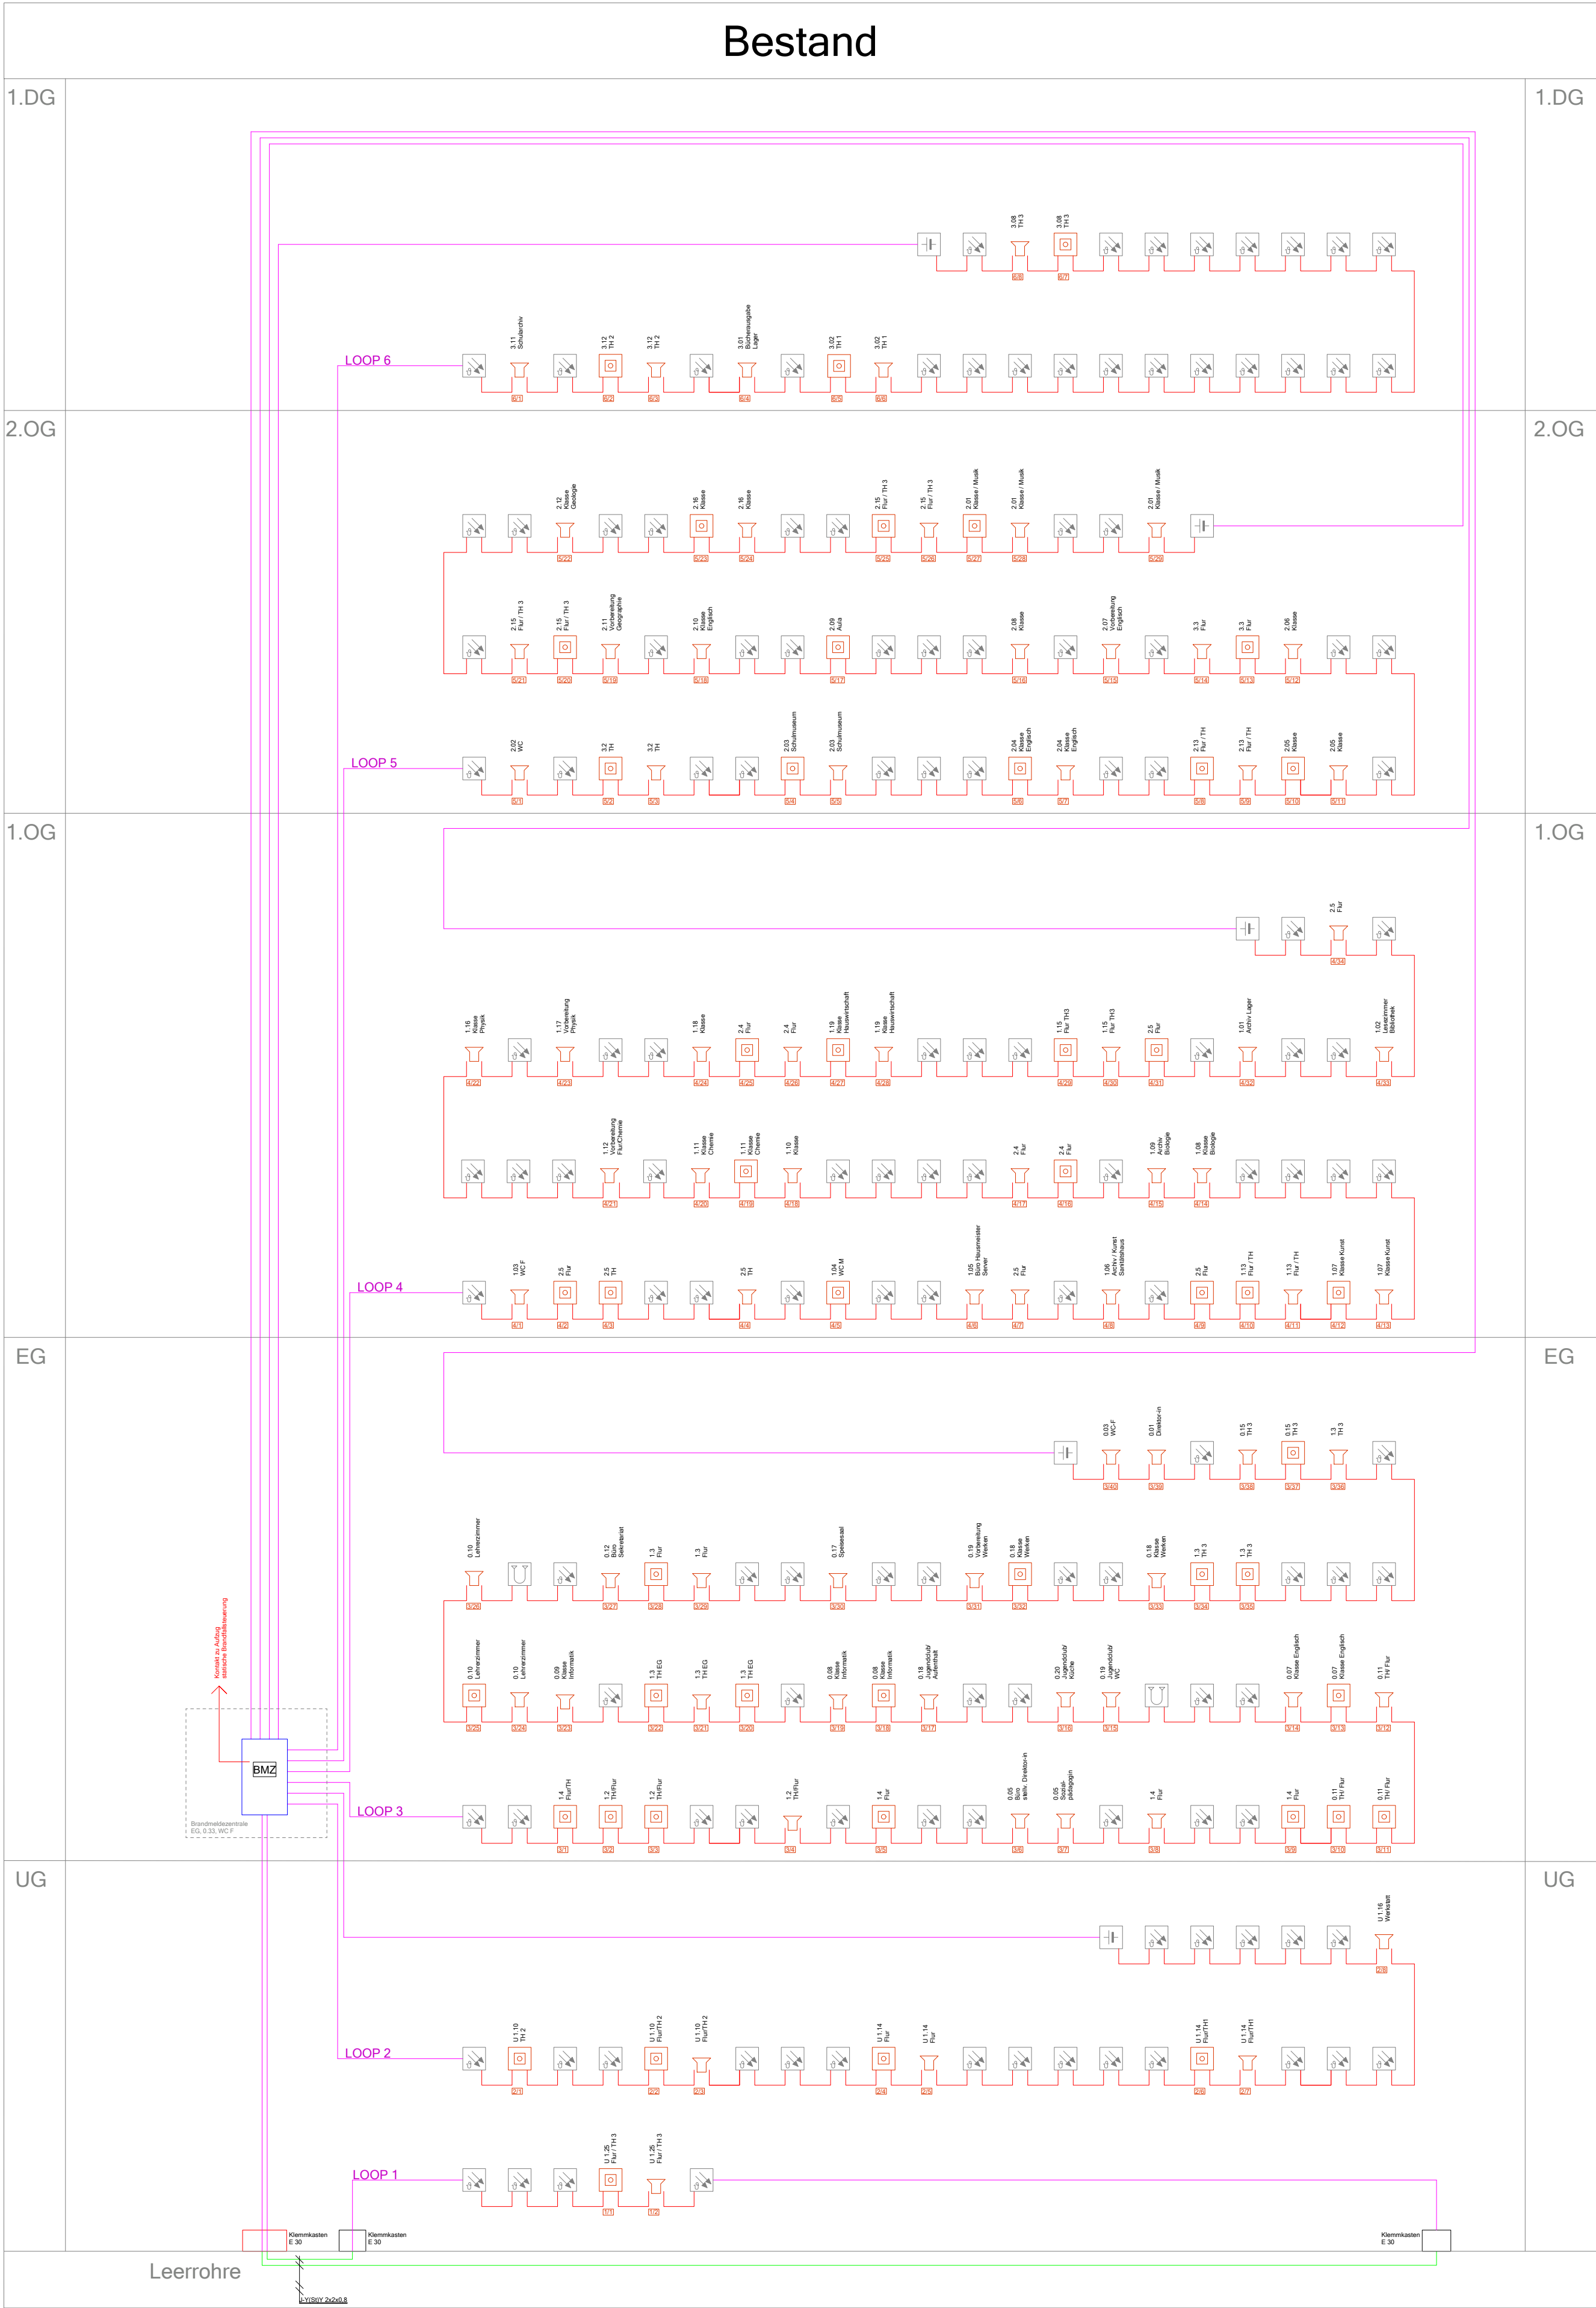

Legende		
Schemasymbol		BMA Nichtautomatischer Melder
		BMA Signalgeber, akustisch
		NAM
		SA

Hinweis:

grau hinterlegte Symbole im Schema dienen lediglich zur Darstellung für die spätere Installation der Brandmeldeanlage

Auftraggeber	Bauvorhaben
Große Kreisstadt Glauchau	Lehngrund Oberschule
Markt 1	August-Bebel-Straße 60
08371 Glauchau	Glauchau



ELEKTROPLANUNG DITTMANN
BERATENDE INGENIEURE GmbH

Elektroplanung Dittmann GmbH

Tirschenreuther Str. 9a - 95703 Plößberg
info@elektroplanung-dittmann.de
Telefon: +49 9636 6939900

Index	Änderungen	geändert am	geändert von

Blatt: 1/1	Projekt: 342
Größe: 600x594 mm	Hausalarmanlage Lehngrundschule Glauchau
Urspr.	Zeichnung: Schema Hausalarmanlage und Brandmeldeanlage
Datei: 342_6900	Bestand Gesamt
Stand AUSFÜHRUNG	
	Gewerk: Elektroinstallation
	Maßstab: -/-
Bearb. 16.04.2025 AM	
Gepr. 16.04.2025	