




Vorne
Schnitt A-A

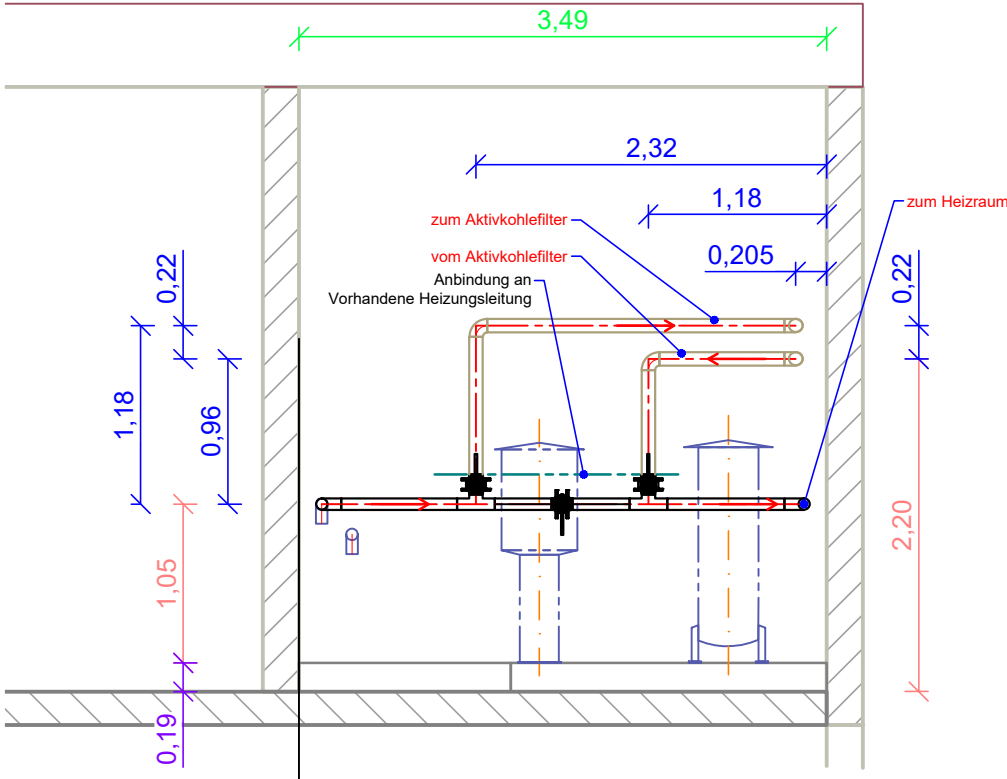


Vorne
(Außen)

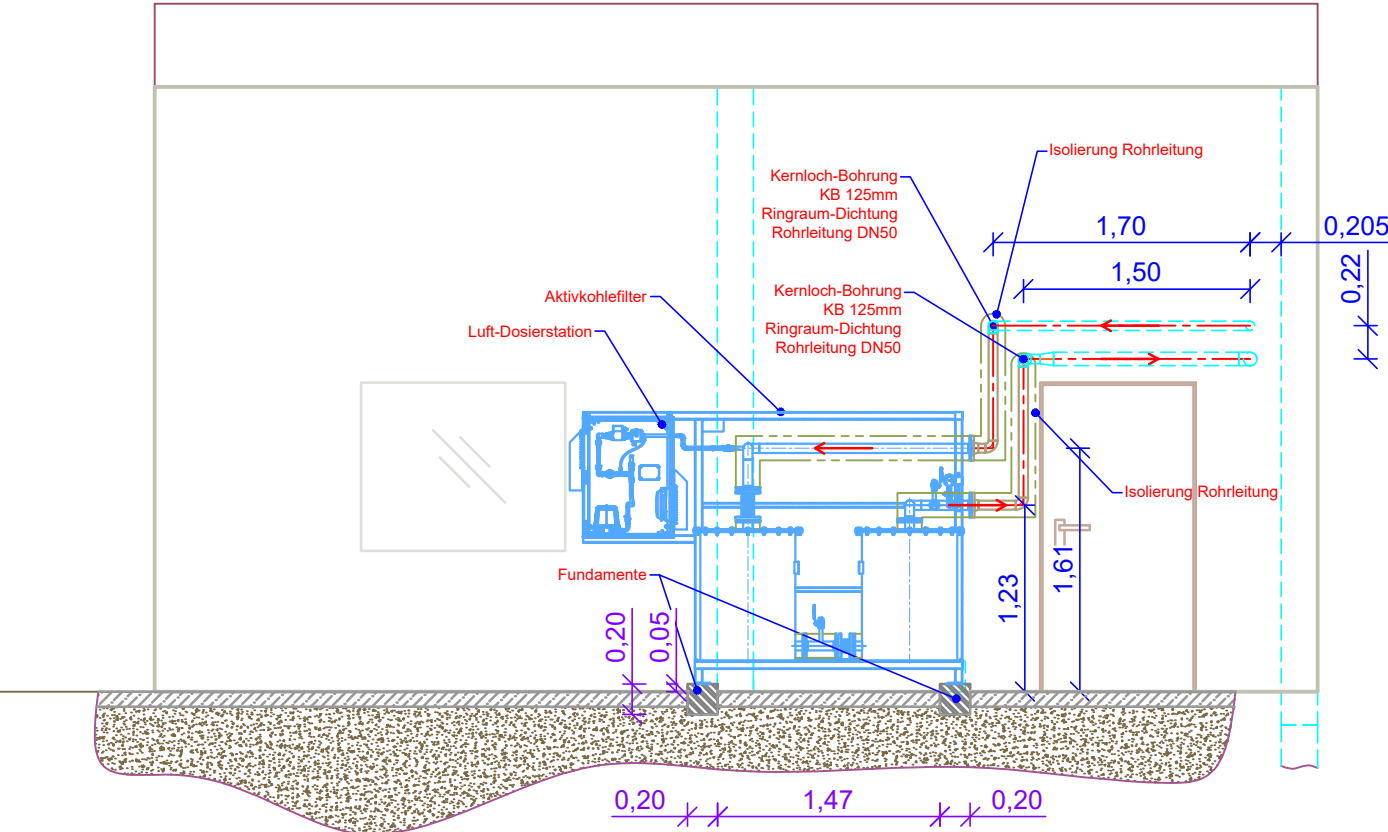


Links
(Innen)
Schnitt B-B

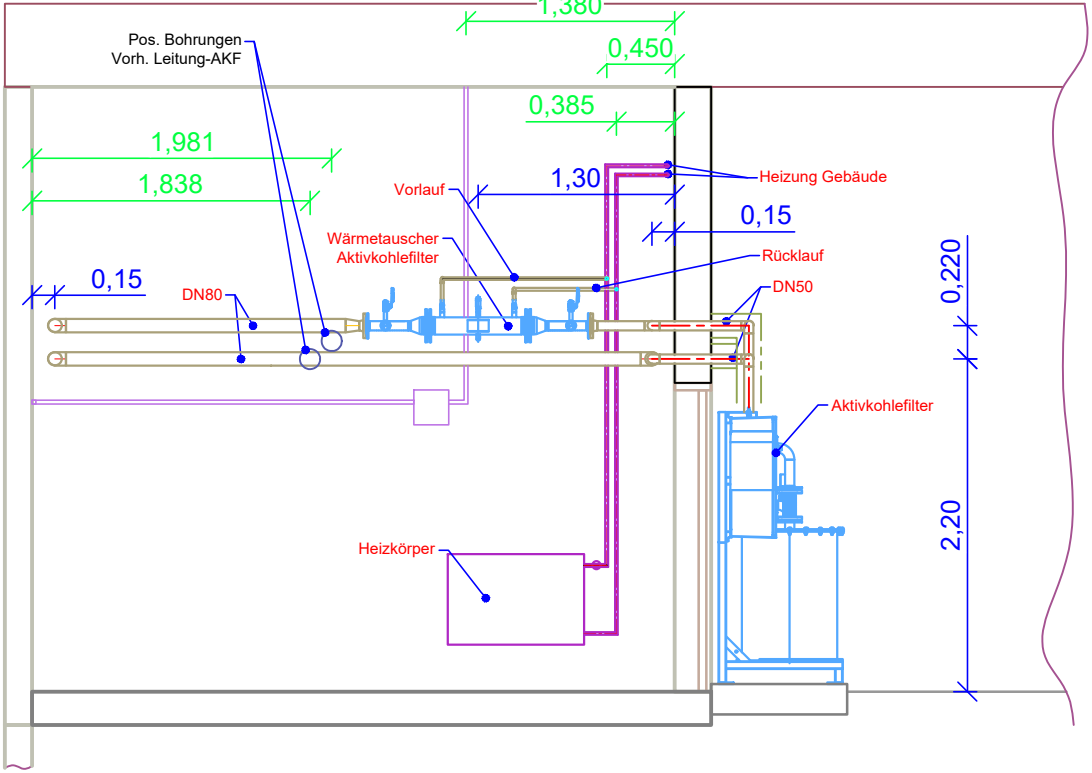

Draufsicht

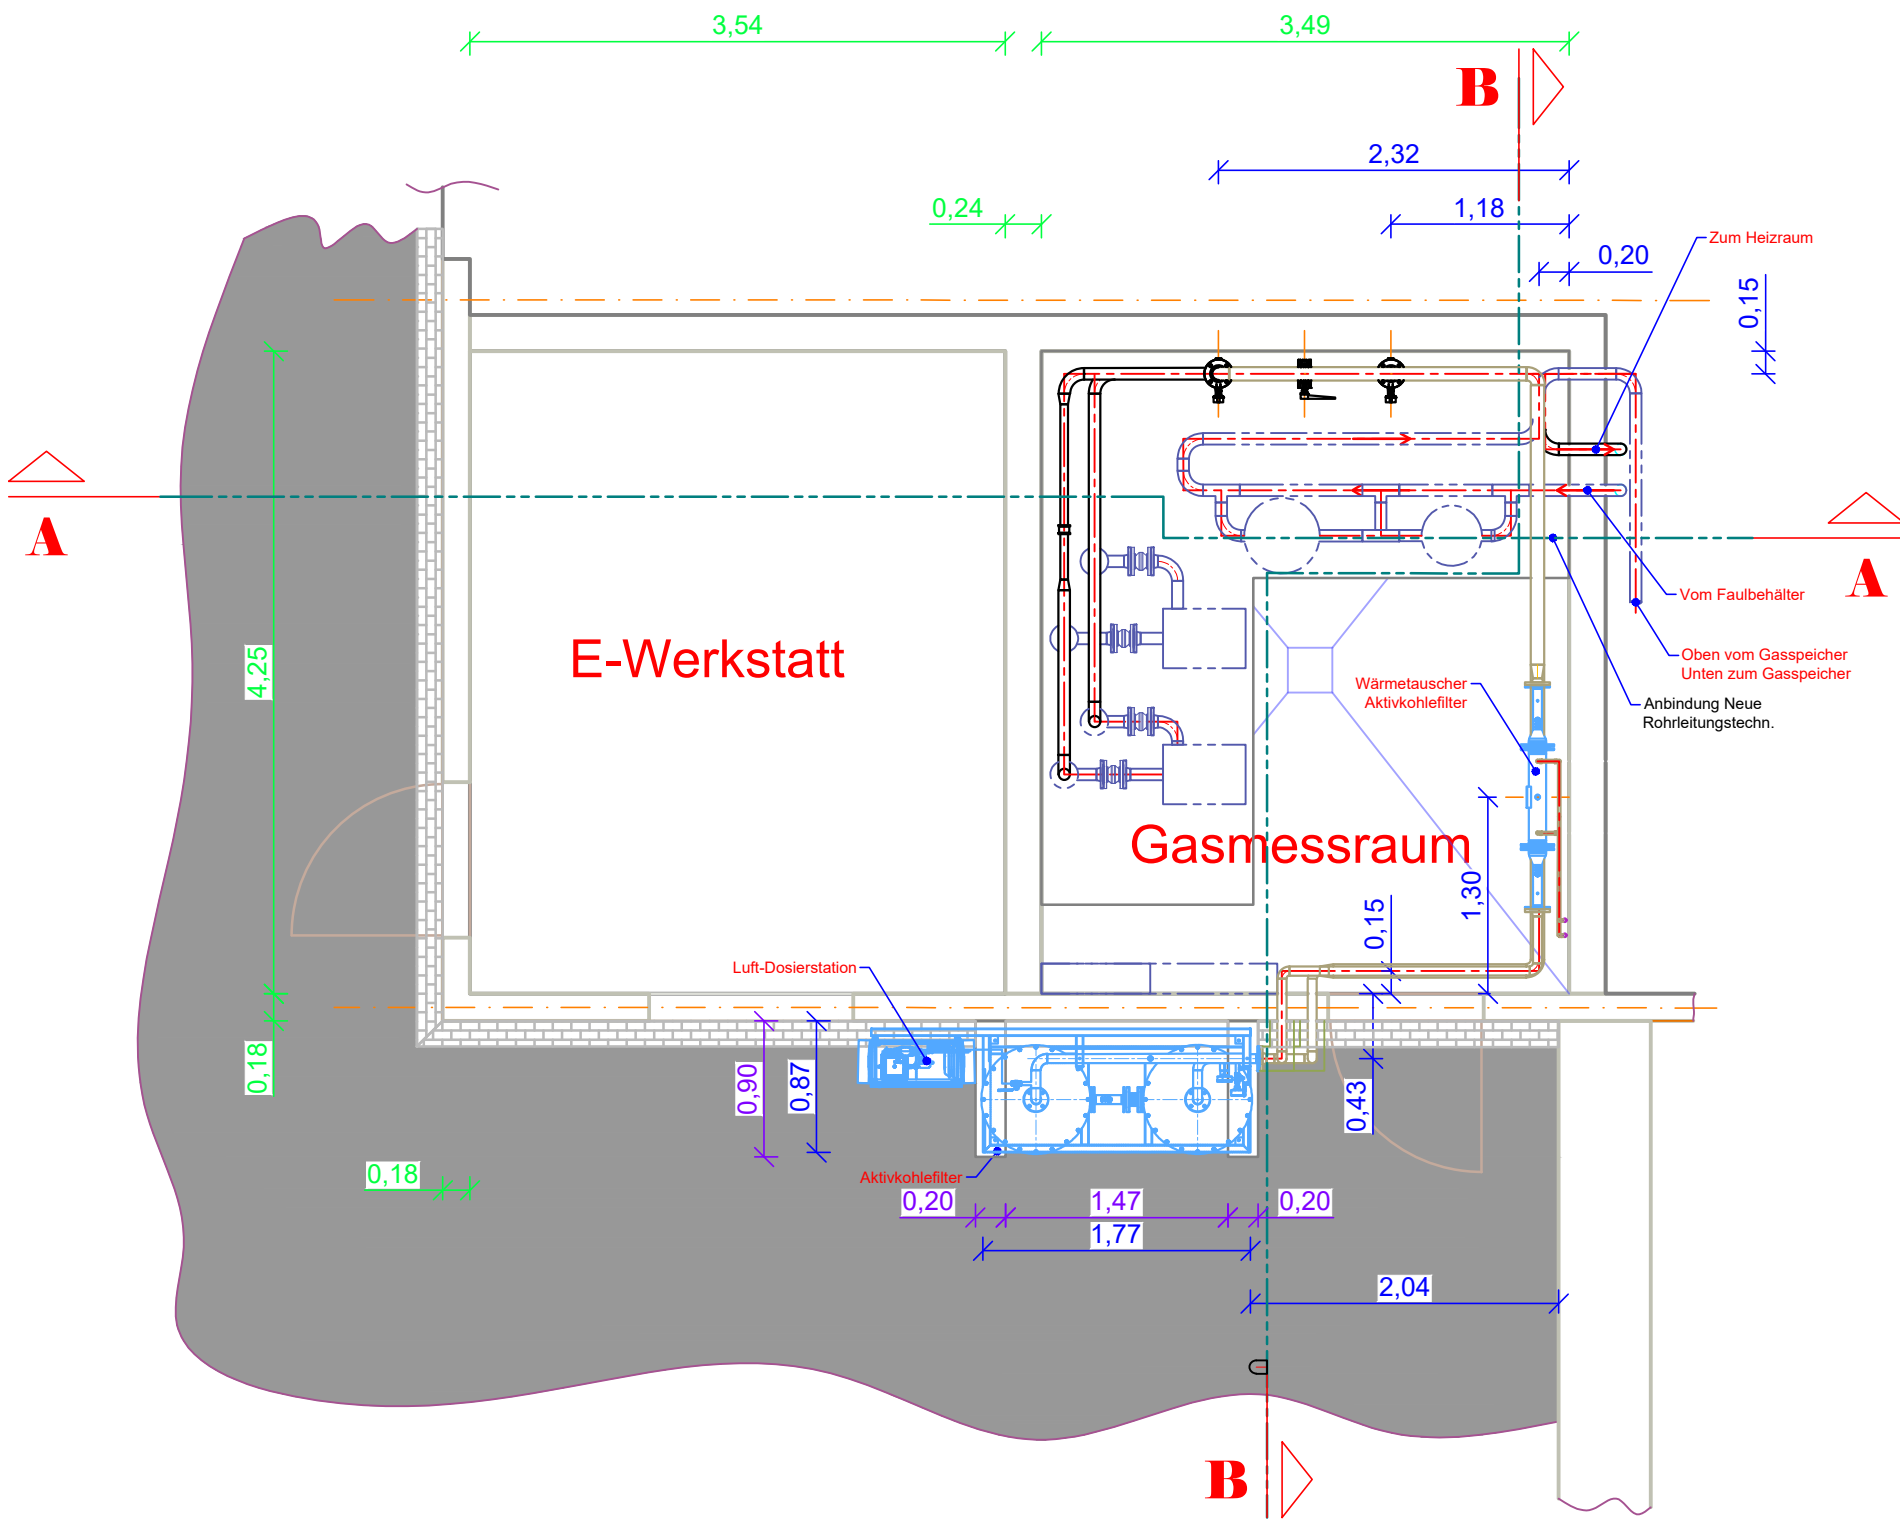

Hinten
(Innen)

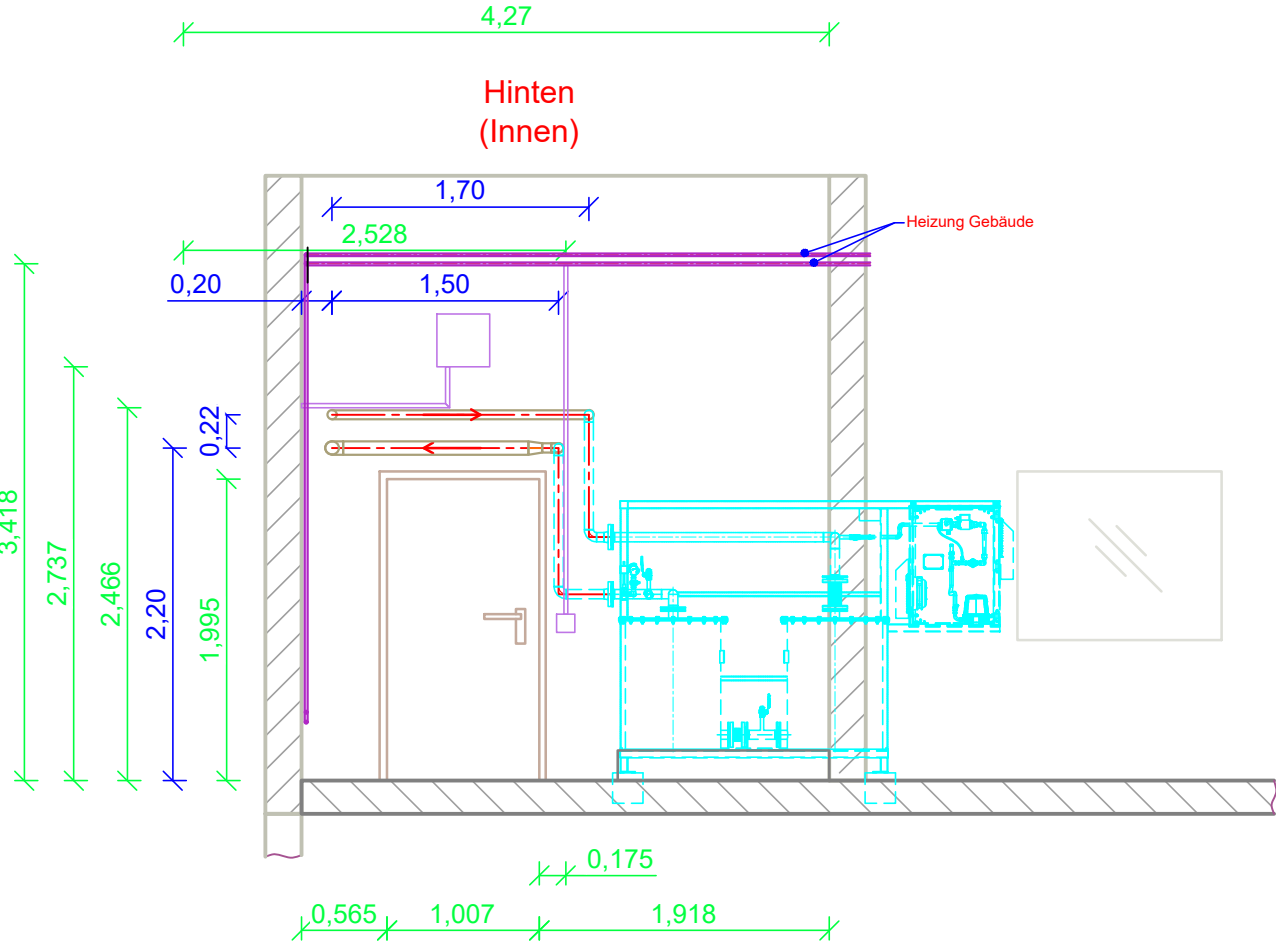

Vereinfachte Entwurf Darstellung

Auftraggeber/Bauherr				Planung/GU		Benennung	
AZV Abwasserzweckverband Naumburg						Gasmessraum AKF	
				Datum	Name	Bauort Land: Deutschland Bundesland: Sachsen-Anhalt Kreis: Burgenlandkreis Adresse: Linsenberg 100 06618 Naumburg	
				Bearb.	24.01.2025 MWA		
				Gepr.			
000	Erstellung	21.10.24	Walter	Verwendungsbereich 440323 ATV Naumburg		Zeichnungsnummer	
001	Überarbeitung Luft Dosierung n. Außen	31.10.24	Walter			440323_005_003_AUF-Gasmessraum AKF	
002	Überarbeitung Bestand Leitungen etc.	19.11.24	Walter				
003	Text Ringraum-, geä. Text Isolierung hinzu	24.01.25	Walter				
Zust.	Änderung	Datum	Name			DIN A2	Maßstab 1:50