
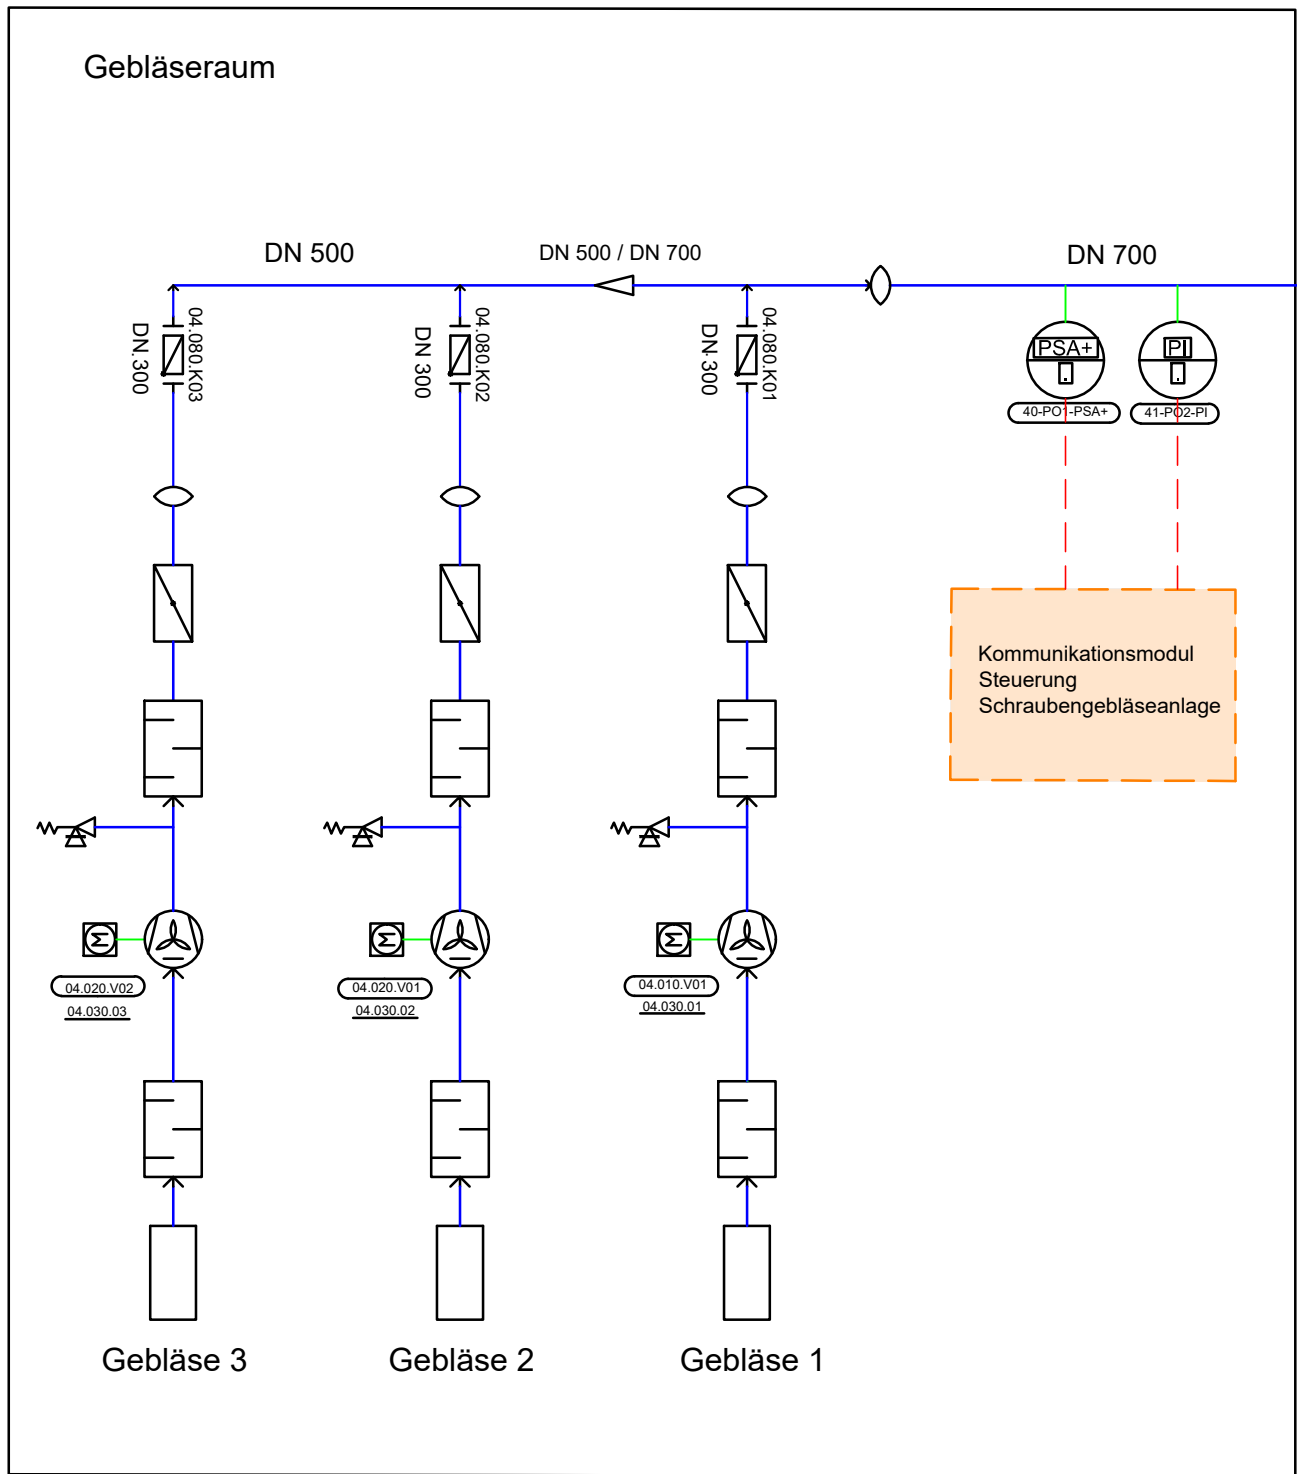


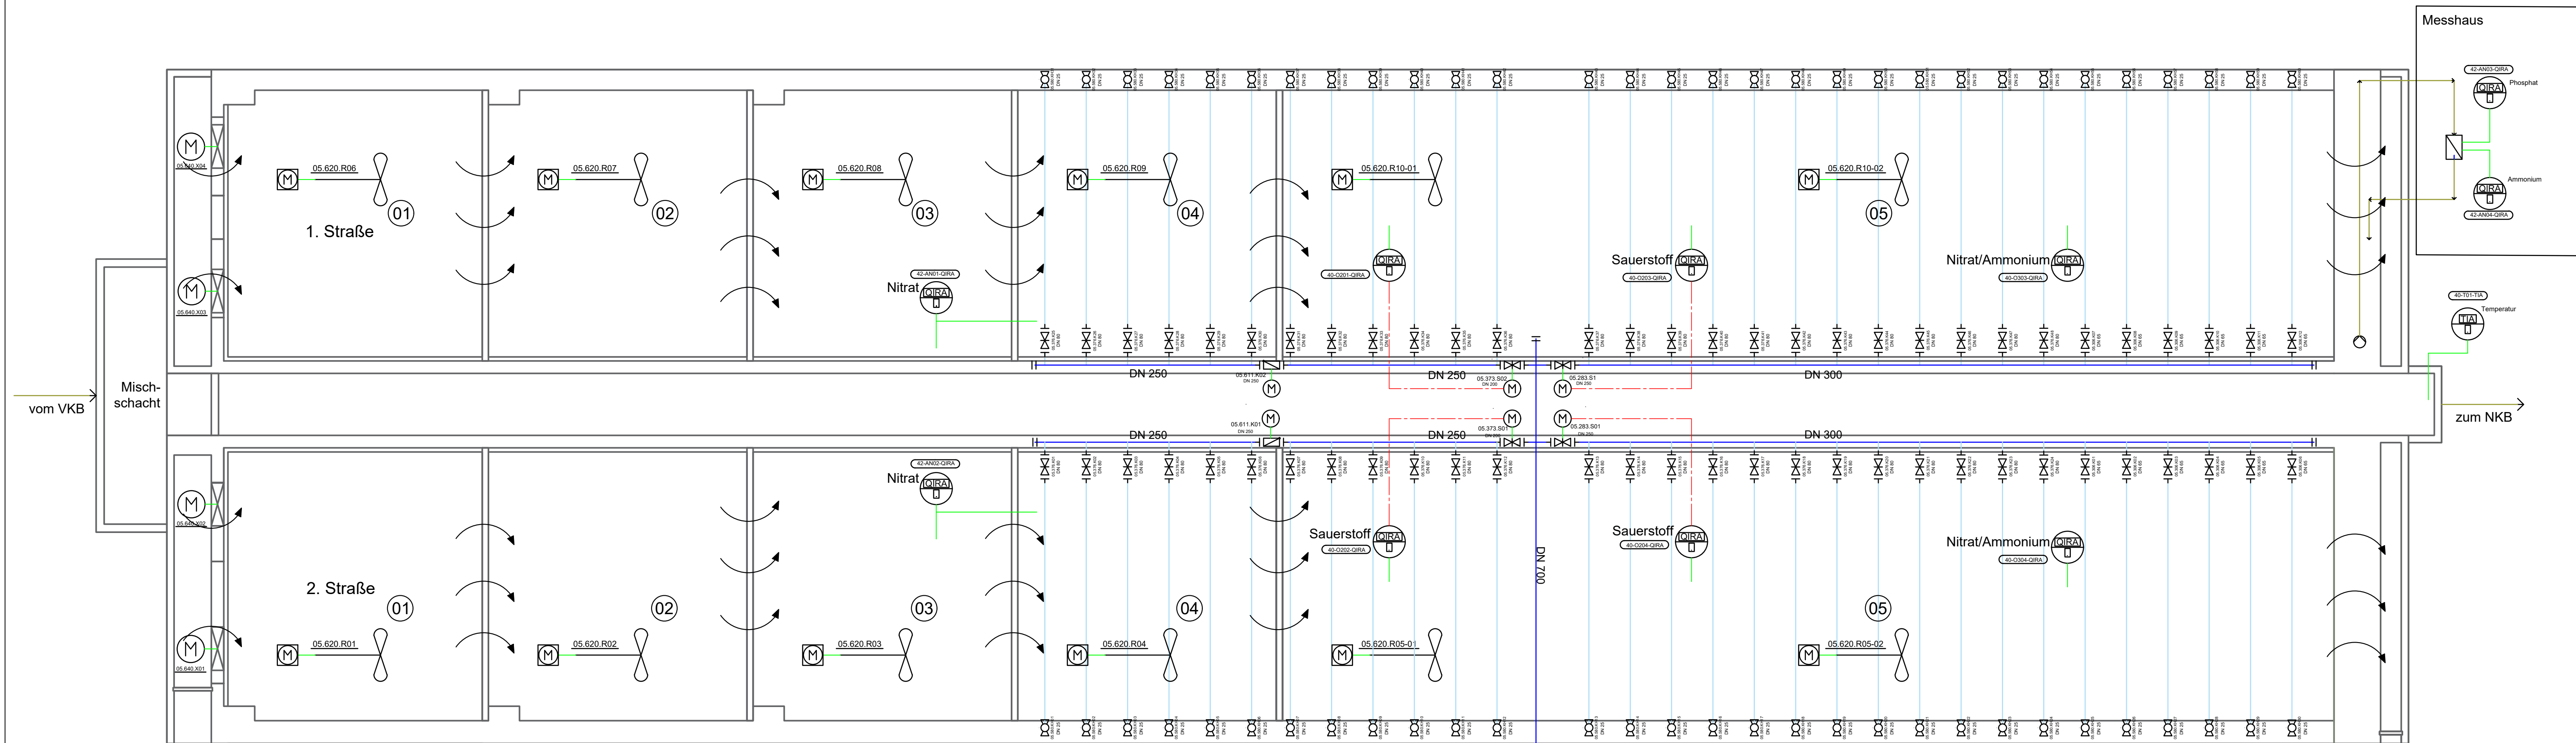

- Luft Leitungen
- Luft Leitungen im Becken
- Abwasser Leitungen
- Signal

Auftraggeber/Bauherr			Planung/GU			Benennung		
AZV Abwasserzweckverband Naumburg						PID Belebungsbecken und Gebläsestation Entwurfsplanung		
				Datum	Name	Bauort	Land: Deutschland Bundesland: Sachsen-Anhalt Gemeinde: Naumburg (Saale) Flur: 39 Flurstück: 802	
			Bearb.	06.02.2025	Klic			
			Gepr.	06.02.2025	BshT			
			Verwendungsbereich			Zeichnungsnummer	440326_001_000_PID	
			440326					
			Kläranlage Naumburg					
000	Erstellung	06.02.25	Klic			DIN A1	Maßstab 1:-	
Zust.	Änderung	Datum	Name					